


SCHNITT A-A, Bau B

LEGENDE	
+0.00 = 445,635 m ü.N.N.	
ALLE TÜR- BZW. BRÜSTUNGSHÖHEN BE- ZIEHEN SICH AUF DIE ROHFLUSSBODENHÖHE.	
AD ABHANGDECKE	STAHLBETON BESTAND
AI AUFSATZ	STAHLBETON NEU
B BODEN	STAHLBETON ABRUCH
BRH BRÜSTUNGSHÖHE (AB RFB)	MAUERWERK BESTAND
BS BETONSOKKEL B/H AB RFB	MAUERWERK NEU
D ROHDECKE	MAUERWERK ABRUCH
EFH ERDGANGSFUSSBODENHÖHE (FFB EG)	GIPSARTON BESTAND
F FLÄCHE	GIPSARTON NEU
FFB FERTIGFUSSBODENHÖHE	VM NEU (NICHT RAUMHOCH)
FT FERTIGTEIL	GIPSARTON ABRUCH
FH FENSTER-/FASADENHÖHE AB BRH	KLIMMERREIMCHENPUTZ ABRUCH
OK OK	KLIMMERREIMCHENPUTZ NEU
H HÖHE	INNENPUTZ NEU
MW MAUERWERK	STB-STÜTZE
OK OK	OK/VKUK FERTIG
OZ OBERZUG AB OK DECKE RFB	OK/VKUK ROHBAU
R RIPPENDECKE	FFB = OK FERTIGFUSSBODEN
RFB ROHFLUSSBODEN	RFB = OK ROHFLUSSBODEN
RH RAUMHÖHE	
S SCHACHT	
STB STAHLBETON	
U UMFANG	
UK UNTERKANTE	
UZ UNTERZUG AB UK DECKE	
VK VORDERRANTE	
VM VORMAUERUNG	
BA BRANDABSCHNITT	HAUSTECHNIK/DURCHBRÜCHE
FME FEUERMEHLER	BD BODENDURCHBRUCH
NA NOTAUSGANG	BE BODENEINLAUF
RA RAUCHABZUGS-AUSLÖSER	BV BODENVERTIEFTUNG
RAO RAUCHABZUGS-ÖFFNUNG	DD DECKENDURCHBRUCH
RM RAUCHMEHLER	RA RAUCHSCHIE
TD TÜR DICHTSCHLÜSSIG	RH ROHRHÜLSE
T-ES TÜR RAUCHDICHT, SELBSTSCHL.	RO REVISIONSÖFFNUNG
T30 TÜR T30 NACH DIN 4102	RR RESENROHR
WH WANDHYDRANT	T2 SENKRECHTER WANDSCHÜTZ
RW RETTUNGSWEG	TZ TECHNIZENTRALE
F30 F30	UV ELEKTRO-UNTERVERTEILER
	WD WANDDURCHBRUCH
	KB KERNSÖHRUNG
	JE ELEKTRO
	HE HEIZUNG
	AL LÜFTUNG
	S SANITÄR
	K KÜCHE
	WD / WS / BD / DD / KB
	NEU
	IN KLÄRUNG
	BESTAND IN VERWENDUNG
	BESTAND ZUM VERSCHLIESSEN
	OBERFLÄCHE
	A ANSTRICH
	FL FLESEN
	P PUTZ
	PA PUTZANSTRICH
	SB SICHTBETON

A	16.03.26	Fußbodenaufbau aktualisiert	FR
Index	Datum	Änderung	Beibehalten

ALLE MASSE SIND ROHBAUMASSE !
ALLE MASSE SIND AM BAU ZU NEHMEN UND VOM AUFTRAGNEHMER VOR AUSFÜHRUNGSBEGINN
VERANTWORTLICH ZU PRÜFEN. ÜBER MASSDIFFERENZEN IST DIE BAULEITUNG ZU INFORMIEREN!
DIE AUSFÜHRUNGSPLÄNE GELTEN NUR IM ZUSAMMENHANG MIT DEN DETAILPLÄNEN DER
ARCHITEKTEN SOWIE DEN SCHAL- UND BEWEHRUNGSPLÄNEN DES TRAGWERKSPLANERS!

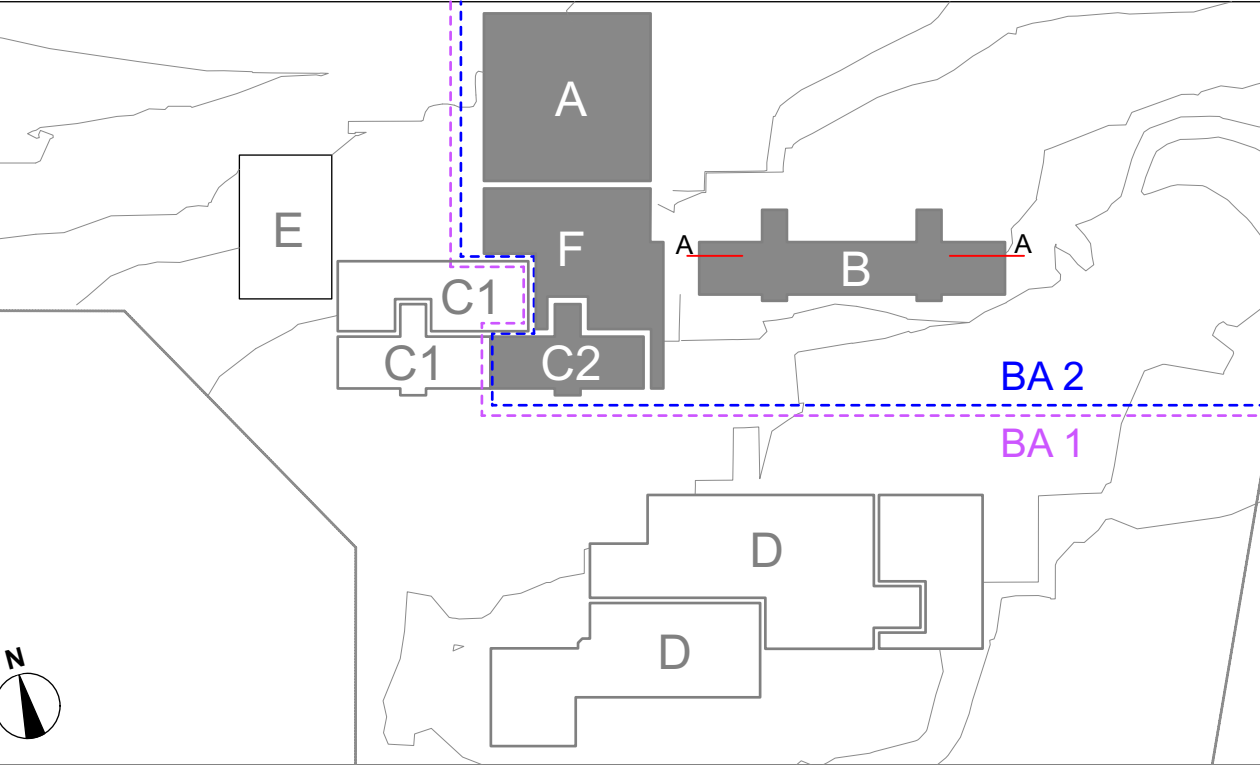

Projekt
Johannes-Kepler-Gemeinschaftsschule Magstadt
Umbau, Sanierung und Erweiterung
Projekt Nr. 170611
Adresse Marienstraße 3, 71106 Magstadt

Bauherr
GEMEINDE MAGSTADT
Gemeinde Magstadt
Marktplatz 1
71106 Magstadt
Telefon 07159 9458-0

Architekt
hermann+
bosch
architekten
Freie Architekten BDA
Vogelrainstraße 25
D-70199 Stuttgart
Telefon (0711) 40 26 27-0
info@hermann-bosch.de
www.hermann-bosch.de

Fachplaner
Datum, Unterschrift

Leistungsphase 5
Gebäude B
Maßnahme Umbau, Sanierung und Erweiterung
Plan Nr. JK2_B_ARC5_SN_AA_000_A
Index A

Planbezeichnung
Bau B, Schnitt A-A

Plan Datum 17.12.24
Maßstab 1:50
Plangröße A1 ÜL 1,33m
Plan Gezeichnet CS/FR
Plan gesehen