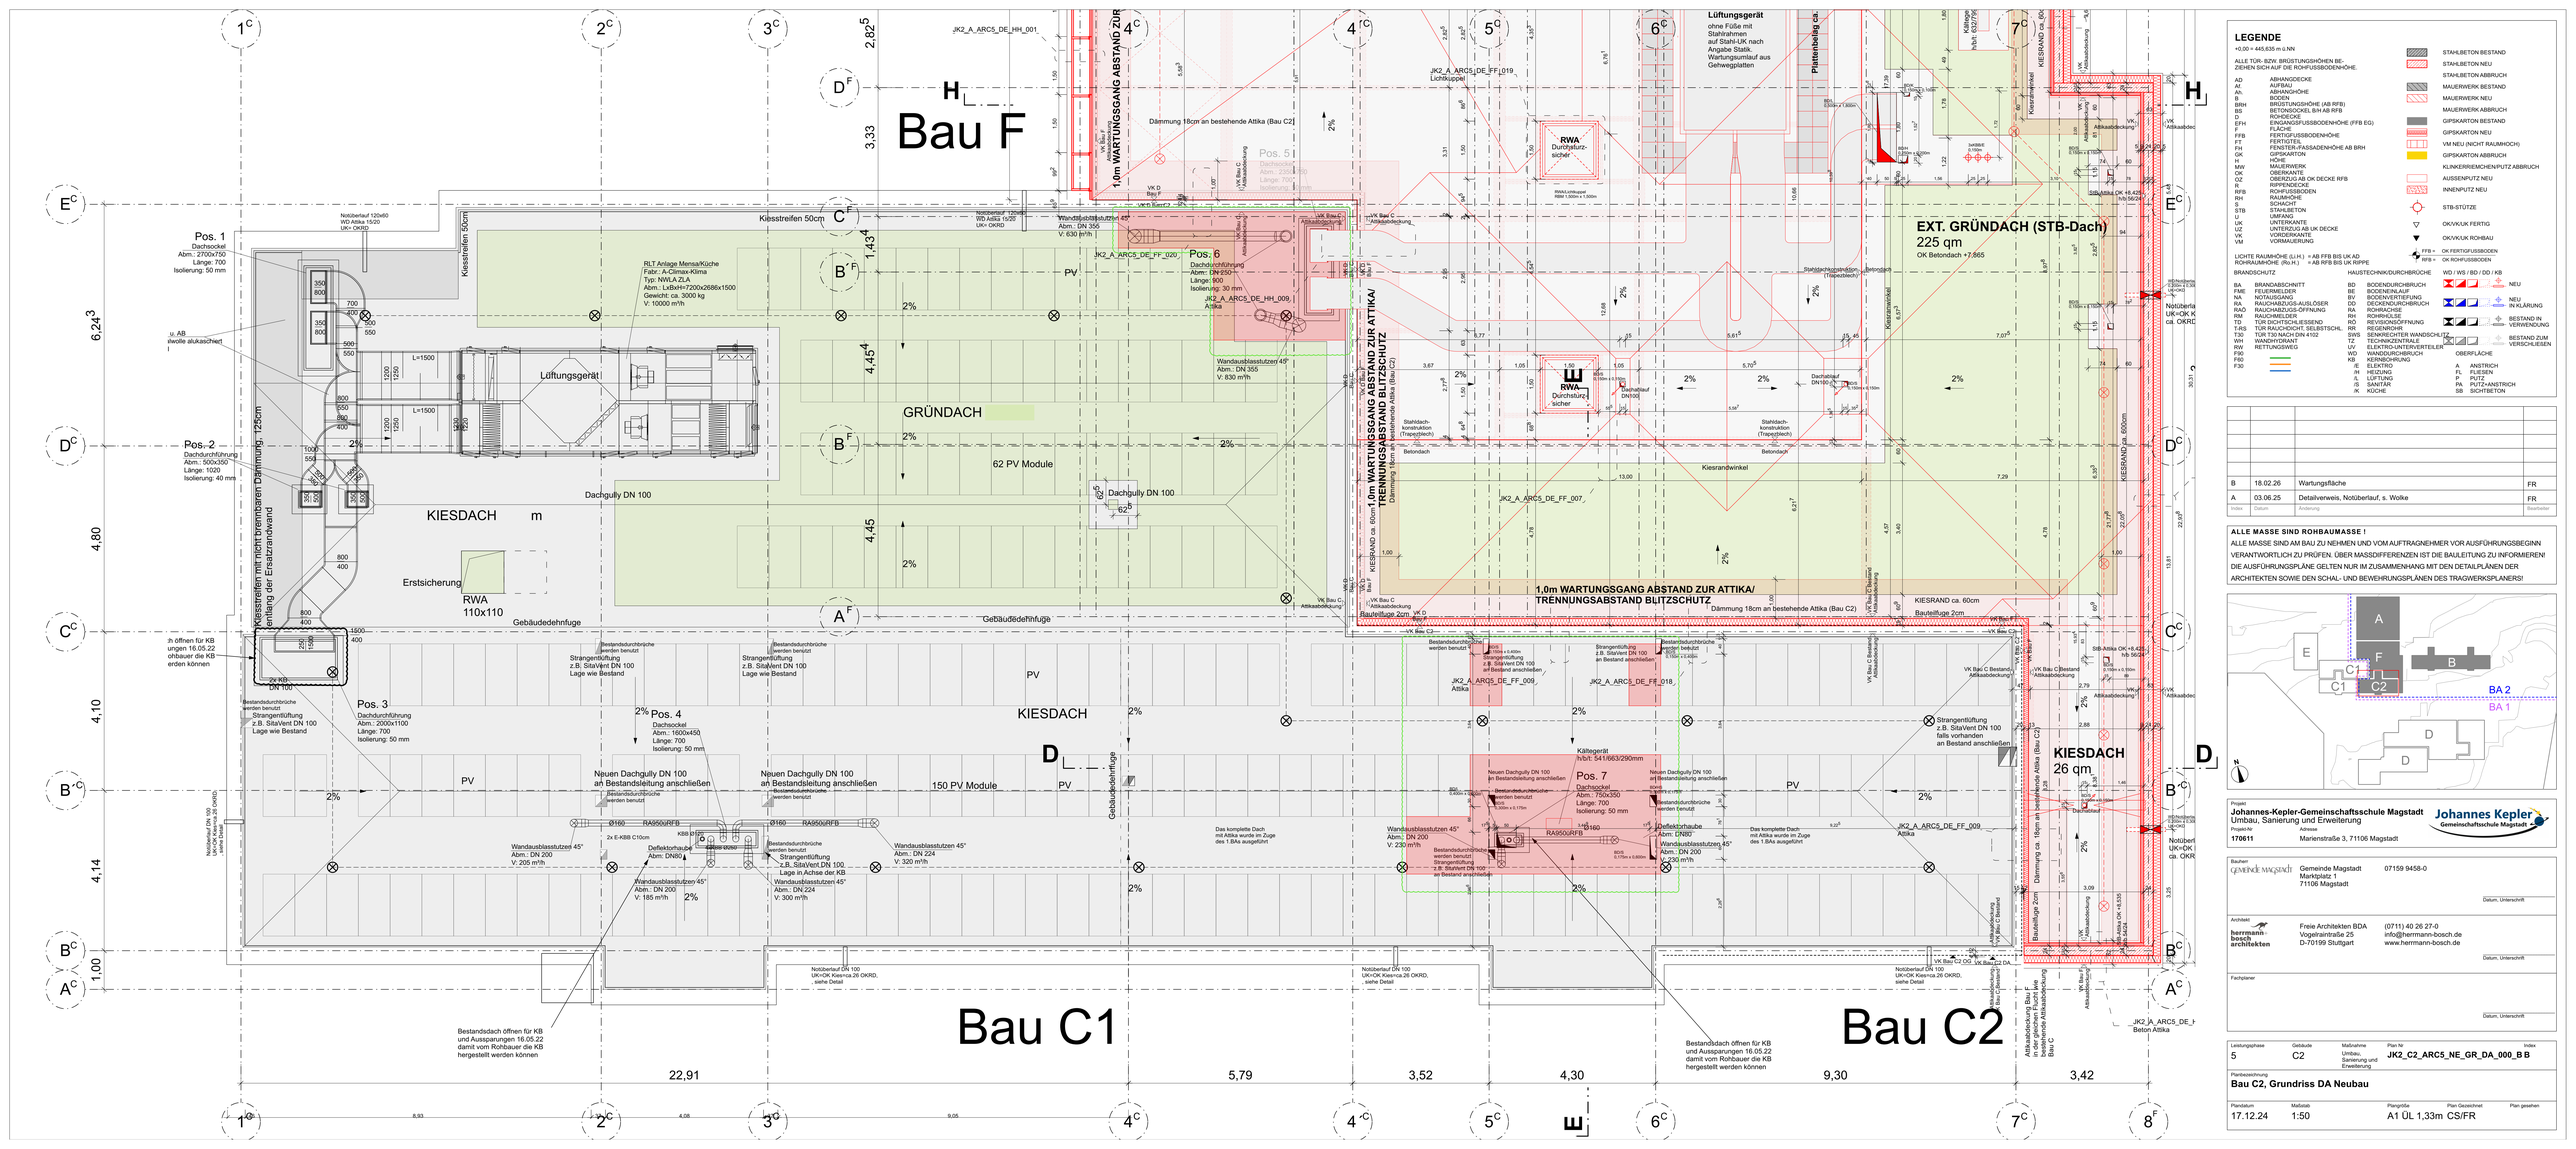

LEGENDE

+0,00 = 445,635 m ü.NN

ALLE TÜR- BZW. BRÜSTUNGSHÖHEN BEZIEHEN SICH AUF DIE ROHFUSSBODENHÖHE.

AD	ABHANGDECKE	
AF	AUFBAU	
AH	ATTIKAHÖHE	
B	BÖSCHUNG	
BRH	BRÜSTUNGSHÖHE (AB RFB)	
BS	BETONSOCKEL/ B/H AB RFB	
D	DACHDECKE	
EFH	EINGANGSFUSSBODENHÖHE (FFB EG)	
F	FLÄCHE	
FFB	FERTIGFUSSBODENHÖHE	
FT	FERTIGTEIL	
FH	FENSTER-/FASSADENHÖHE AB BRH	
GK	GIPSKARTON	
H	HÖHE	
MW	MAUERWERK	
OK	OBERKANTE	
OZ	OBERZUG AB OK DECKE RFB	
R	RIPPENDECKE	
RFB	ROHFUSSBODEN	
RH	RAUMHÖHE	
S	STAHL	
STB	STAHLBETON	
U	UMFANG	
UK	UNTERKANTE	
UZ	UNTERZUG AB UK DECKE	
VK	VORDERKANTE	
VM	VORMAUERUNG	

LICHTE RAUMHÖHE (Li.H.) = AB FFB BIS UK AD
ROHRAUMHÖHE (Ro.H.) = AB RFB BIS UK RIPPE

BRANDSCHUTZ

BA	BRANDABSCHNITT
FME	FEUERMELDER
NA	NOTAUSGANG
RA	RAUCHABZUGS-AUSLÖSER
RAÖ	RAUCHABZUGS-ÖFFNUNG
RM	RAUCHMELDER
T30	TÜR FEUERHEMMEND
TRS	TÜR RAUCHDICHT, SELBSTSCHL.
T30	TÜR T30 NACH DIN 4102
WH	WANDHYDRANT
RW	RETTUNGSWEG
F90	
F60	
F30	

HAUSTECHNIKDURCHBRÜCHE

BD	BODENDURCHBRUCH
BE	BODENEINLAUF
BV	BODENVERTIEFUNG
DD	DECKENDURCHBRUCH
RA	ROHRACHSE
RD	ROHRDURCH
RÖ	RÖHRÖFFNUNG/FÜHRUNG
RR	REVISIONRÖHR
SWS	SEMMERZENTER WANDSCHUTZ
TZ	TECHNIKZENTRALE
UV	ELEKTRO-UNTERVERTEILER
WD	WANDDURCHBRUCH
KB	KERNBOHRUNG
/E	ELEKTRO
/H	HEIZUNG
/L	LÜFTUNG
/S	SANITÄR
/K	KÜCHE

NEU
NEU IN KLÄRUNG
BESTAND IN VERWENDUNG
BESTAND ZUM VERSCHLIESSEN

OBERFLÄCHE

A	ANSTRICH
FL	FLIESEN
PU	PUTZ
PA	PUTZ+ANSTRICH
SB	SICHTBETON

STAHLBETON BESTAND
STAHLBETON NEU
STAHLBETON ABBRUCH
MAUERWERK BESTAND
MAUERWERK NEU
MAUERWERK ABBRUCH
GIPSKARTON BESTAND
GIPSKARTON NEU
VM NEU (NICHT RAUMHOCH)
GIPSKARTON ABBRUCH
KLINKERMUSCHELPUTZ ABBRUCH
AUSSENPUTZ NEU
INNENPUTZ NEU
STB-STÜTZE
OK/VK/UK FERTIG
OK/VK/UK ROHBAU
FFB = OK FERTIGFUSSBODEN
RFB = OK ROHFUSSBODEN

Index	Datum	Änderung	Bearbeiter
B	18.02.26	Wartungsfläche	FR
A	03.06.25	Detailverweis, Notüberlauf, s. Wolke	FR

ALLE MASSE SIND ROHBAUMASSE !

ALLE MASSE SIND AM BAU ZU NEHMEN UND VOM AUFTRAGNEHMER VOR AUSFÜHRUNGSBEGINN VERANTWORTLICH ZU PRÜFEN. ÜBER MASSDIFFERENZEN IST DIE BAULEITUNG ZU INFORMIEREN! DIE AUSFÜHRUNGSPLÄNE GELTEN NUR IM ZUSAMMENHANG MIT DEN DETAILPLÄNEN DER ARCHITEKTEN SOWIE DEN SCHALL- UND BEWEHRUNGSPLÄNEN DES TRAGWERKSPLANERS!

Projekt
Johannes-Kepler-Gemeinschaftsschule Magstadt
Umbau, Sanierung und Erweiterung
Projekt-Nr. 170611
Adresse Marienstraße 3, 71106 Magstadt

Johannes Kepler Gemeinschaftsschule Magstadt

Bauherr
Gemeinde Magstadt, Marktplatz 1, 71106 Magstadt, 07159 9458-0
Datum, Unterschrift

Architekt
herrmann bosch architekten
Freie Architekten BDA, Vogelhainstraße 25, D-70199 Stuttgart
(0711) 40 26 27-0, info@herrmann-bosch.de, www.herrmann-bosch.de
Datum, Unterschrift

Fachplaner
Datum, Unterschrift

Leistungsphase	Gebäude	Maßnahme	Plan Nr	Index
5	C2	Umbau, Sanierung und Erweiterung	**JK2_C2_ARC5_NE_GR_DA_000_B B**	

Planbezeichnung
Bau C2, Grundriss DA Neubau

Plandatum	Maßstab	Plangröße	Plan Gezeichnet	Plan gesehen
17.12.24	1:50	A1 ÜL 1,33m	CS/FR	