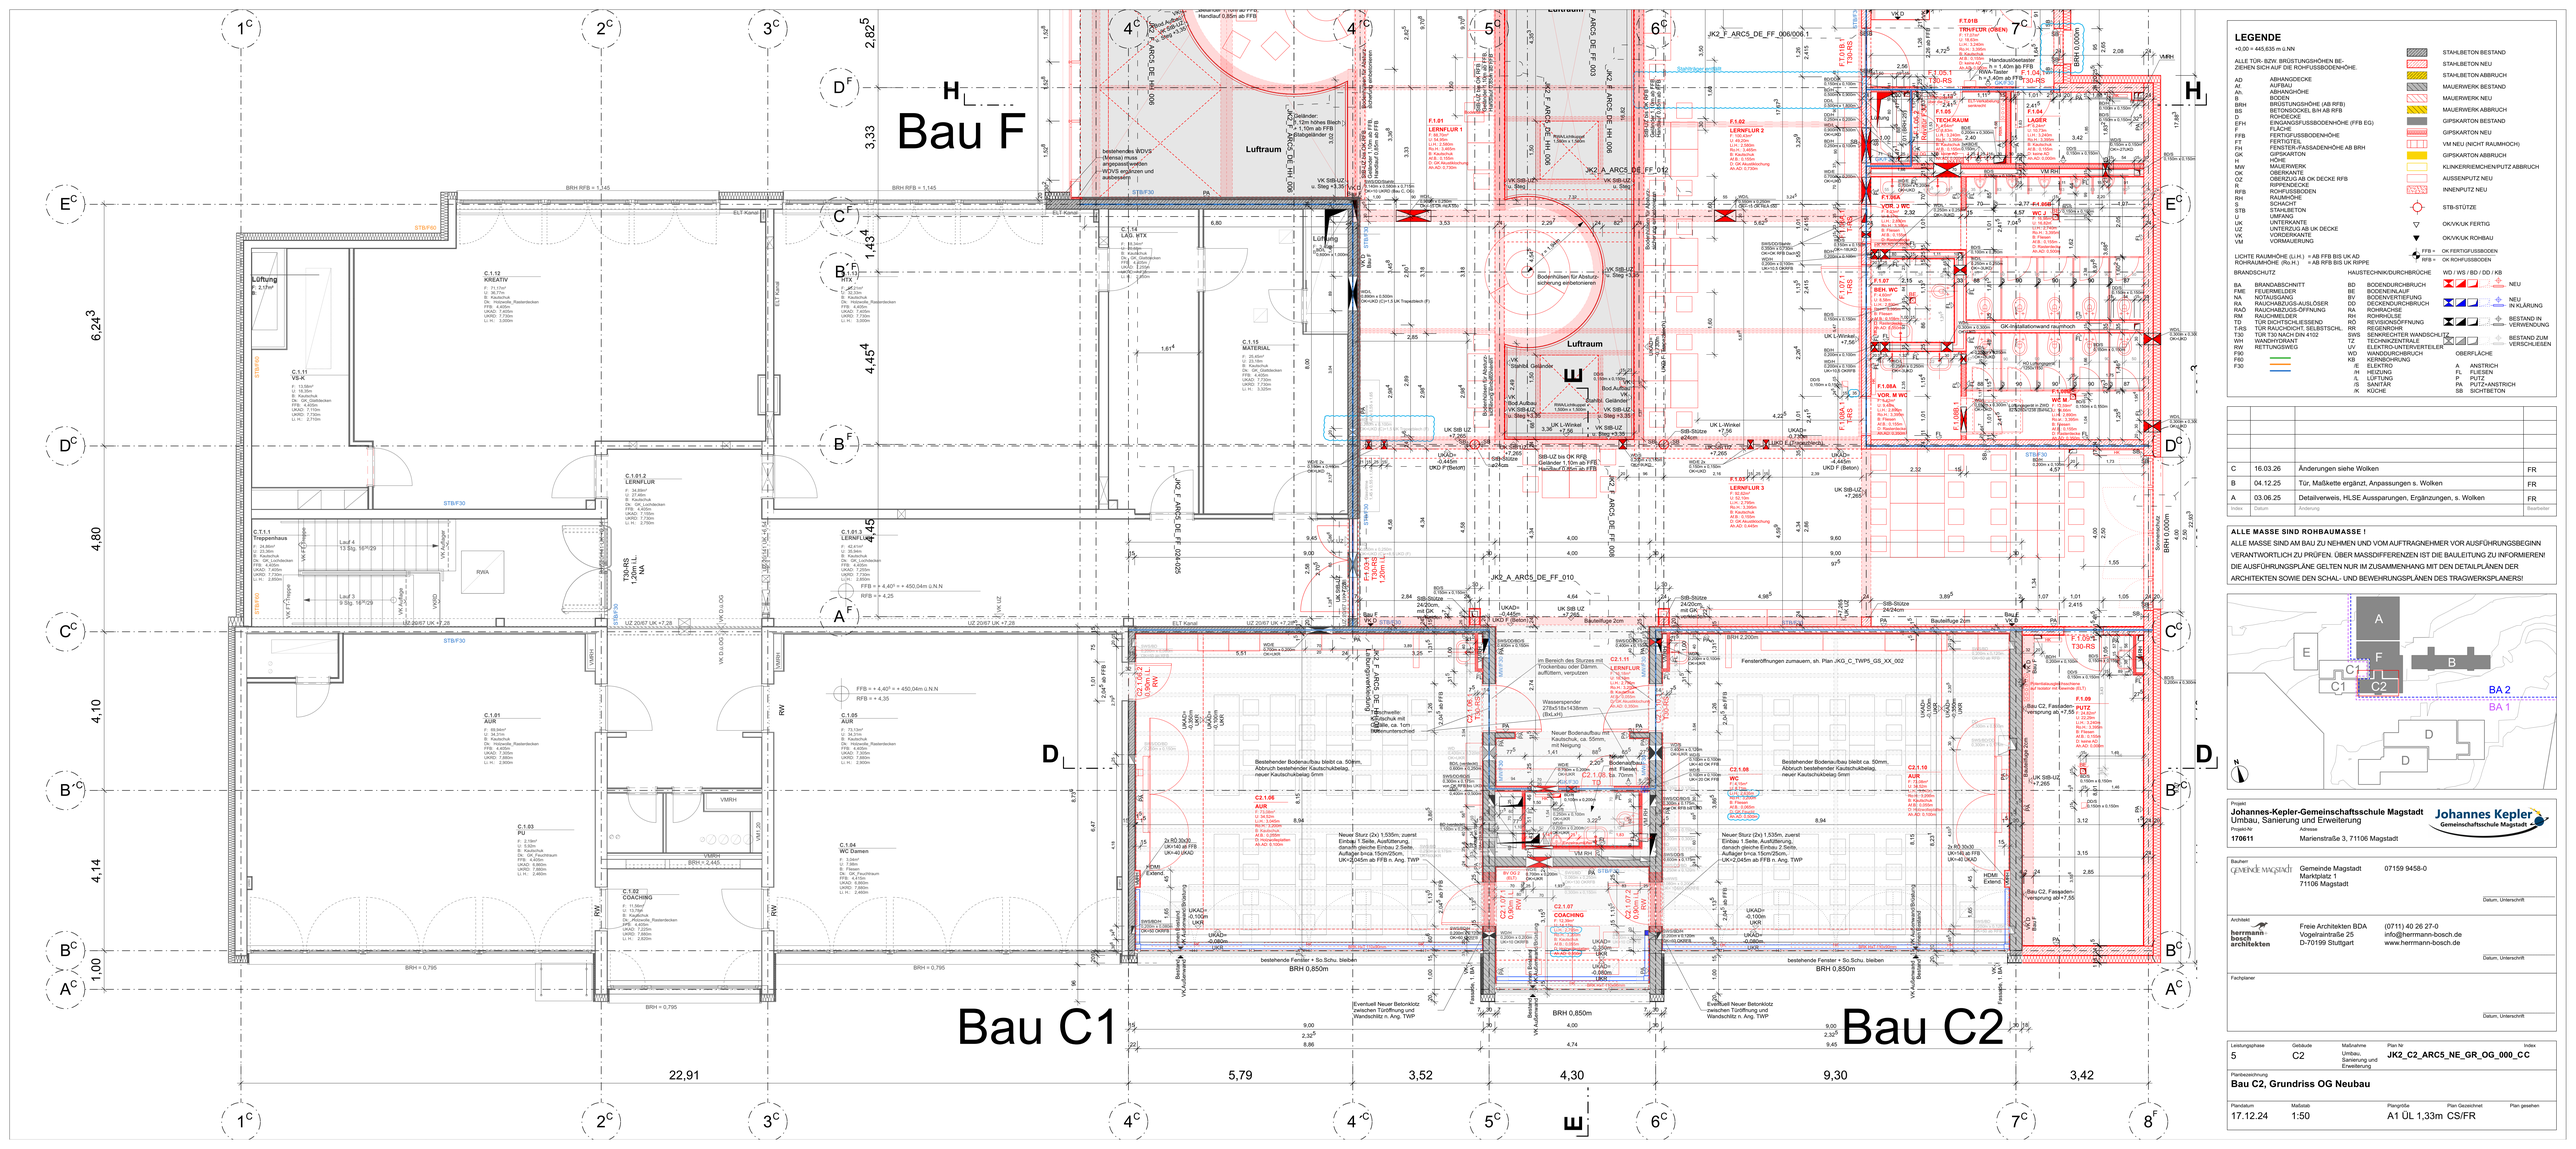
Bau F
Bau C1
Bau C2
Luftraum
Lüftung
Treppenhaus
Lauf 4
13 Stg. 16/29
Lauf 3
9 Stg. 16/29
RWA
LERNFLUR 1
LERNFLUR 2
LERNFLUR 3
TECKRAUM
LAGER
MATERIAL
KREATIV
COACHING
AUR
WC Damen
WC Herren
WC M
WC W
WC 2
BEH. WC
VOR_M WC
VOR_W WC
Bestehender Bodenaufbau bleibt ca. 50mm, Abbruch bestehender Kautschukbelag, neuer Kautschukbelag 5mm
Bestehender Bodenaufbau bleibt ca. 50mm, Abbruch bestehender Kautschukbelag, neuer Kautschukbelag 5mm
Neuer Bodenaufbau mit Kautschuk, ca. 65mm, mit Neigung
Neuer Sturz (2x) 1.535m, zuerst Einbau 1 Seite, Ausstützung, danach gleiche Einbau 2 Seite, Auflager b=ca.15cm/25cm, UK=2.045m ab FFB o. Ang. TWP
bestehende Fenster + So.Schu. bleiben
BRH 0,850m
Eventuell Neuer Betonklotz zwischen Türöffnung und Wandschiltz o. Ang. TWP
Fensteröffnungen zumauern, sh. Plan /KG_C_TWP5_GS_XX_002
Bauteilfuge 2cm
Bauteilfuge 2cm
Wasserspender 275x516x1438mm (BxLxH)
Im Bereich des Sturzes mit Trockenbau oder Dämm. auffüttern, verputzen
Bestehende WDVS (Mensa) muss angepasst werden. WDVS ergänzen und aufbringen
Handlauf 0,85m ab FFB
Geländer, 1.10m hohes Blech + 1.10m ab FFB Stabgeländer
Bodenschienen für Absturzsicherung einbetonieren
Handlauf 0,85m ab FFB
Handlauf 0,85m ab FFB
Handlauf 0,85m ab FFB