


LEGENDE	
+0,00 = 445,635 m ü.NN	
ALLE TÜR- BZW. BRÜSTUNGS- HÖHEN BE- ZIEHEN SICH AUF DIE ROHFUSSBODENHÖHE.	
AD ABHANGENDECKE	STAHLBETON BESTAND
AL AUFBAU	STAHLBETON NEU
Ah ABHANGHÖHE	STAHLBETON ABRUCH
B BODEN	MAUERWERK BESTAND
BRH BRÜSTUNGSHÖHE (AB RFB)	MAUERWERK NEU
BS BETONSOKKEL B/H AB RFB	MAUERWERK ABRUCH
D ROHDECKE	GIPSKARTON BESTAND
EFH EINGANGSFUSSBODENHÖHE (FFB EG)	GIPSKARTON NEU
F FLÄCHE	VM NEU (NICHT RAUMHOCH)
FFB FERTIGFUSSBODENHÖHE AB BRH	GIPSKARTON ABRUCH
FT FERTIGTEIL	VM NEU (NICHT RAUMHOCH)
FH FENSTER-/FASSADENHÖHE AB BRH	KLINKERRIEMCHEN/PUTZ ABRUCH
GK GIPSKARTON	AUSSENPUTZ NEU
H HÖHE	INNENPUTZ NEU
MW MAUERWERK	STB-STÜTZE
OK OBERKANTE	OK/VK/UK FERTIG
OZ OBERZUG AB OK DECKE RFB	OK/VK/UK ROHBAU
R RIPPENDECKE	OK FERTIGFUSSBODEN
RFB ROHFUSSBODEN	RFB = OK ROHFUSSBODEN
RH RAUMHÖHE	
S SCHACHT	
STB STAHLBETON	
U UMFANG	
UZ UNTERZUG AB UK DECKE	
VK VORDERKANTE	
VM VORMAUERUNG	
LICHT- RAUMHÖHE (L.H.) = AB FFB BIS UK AD ROHRAUMHÖHE (Ro.H.) = AB RFB BIS UK RIPPE	
BRANDSCHUTZ	
BA FME BRANDABSCHNITT	BD BODENDURCHBRUCH
BE FEUERWELDER	BE BODENEINLAUF
NA NOTAUSGANG	BV BODENVERTIEFUNG
RA RAUCHABZUGS-AUSLOSER	RA DECKENDURCHBRUCH
RAO RAUCHABZUGS-ÖFFNUNG	RA ROHRACHSE
RM RAUCHMELDER	RH ROHRHÜLSE
TD TÜR DICHTSCHLIESSEND	RO REVISIONSÖFFNUNG
T-RS TÜR RAUCHDICHT, SELBSTSCHL.	RR REGENROHR
T30 TÜR T30 NACH DIN 4102	SWS SENKRECHTER WANDSCHLITZ
WH WANDHYDRANT	TZ TECHNIKZENTRALE
RW RETTUNGSWEG	UV ELEKTRO-INTERVERTEILER
F90	WD WANDURCHBRUCH
F60	KB KERNBOHRUNG
F30	KB ELEKTRO
	/H HEIZUNG
	/L LÜFTUNG
	/S SANITÄR
	/K KÜCHE
	ANSTRICH
	FL FLIESEN
	PUTZ
	PA PUTZ+ANSTRICH
	SB SICHTBETON

B	16.03.26	Fußbodenaufbau aktualisiert	FR
A	04.12.25	Anpassungen s. Wolken	FR
Index	Datum	Änderung	Bearbeiter

ALLE MASSE SIND ROHBAUMASSE !
ALLE MASSE SIND AM BAU ZU NEHMEN UND VOM AUFTRAGNEHMER VOR AUSFÜHRUNGSBEGINN VERANTWORTLICH ZU PRÜFEN. ÜBER MASSDIFFERENZEN IST DIE BAULEITUNG ZU INFORMIEREN!
DIE AUSFÜHRUNGSPLÄNE GELTEN NUR IM ZUSAMMENHANG MIT DEN DETAILPLÄNEN DER ARCHITECTEN SOWIE DEN SCHAL- UND BEWEHRUNGSPLÄNEN DES TRAGWERKSPLANERS!

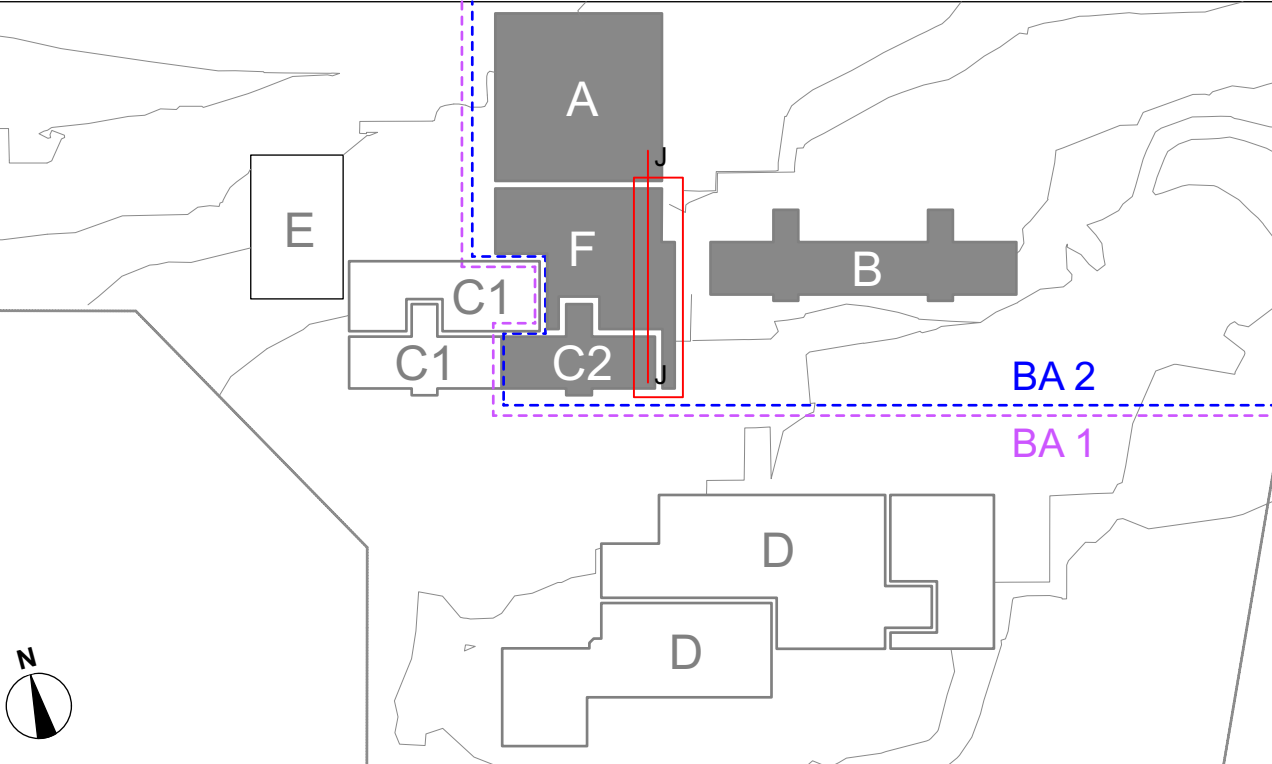

Projekt	Johannes-Kepler-Gemeinschaftsschule Magstadt	Johannes Kepler
Projekt-Nr.	170611	Gemeinschaftsschule Magstadt
Adresse	Marienstraße 3, 71106 Magstadt	

Bauherr	Gemeinde Magstadt	07159 9458-0
Marktplatz 1	71106 Magstadt	

Datum, Unterschrift

Architekt	Freie Architekten BDA	(0711) 40 26 27-0
hermann bosch architekten	Vogelrainstraße 25	info@hermann-bosch.de
D-70199 Stuttgart		www.herrmann-bosch.de

Datum, Unterschrift


Datum, Unterschrift

Leistungsphase	Gebäude	Maßnahme	Plan Nr.	Index
5	F	Umbau, Sanierung und Erweiterung	JK2_F_ARC5_SN_JJ_000_B	B


Planbezeichnung
Bau F, Schnitt J-J, TRH

Plandatum	Maßstab	Plangröße	Plan Gezeichnet	Plan gesehen
17.12.24	1:50	A1	CS/FR	

SCHNITT J-J, Bau F

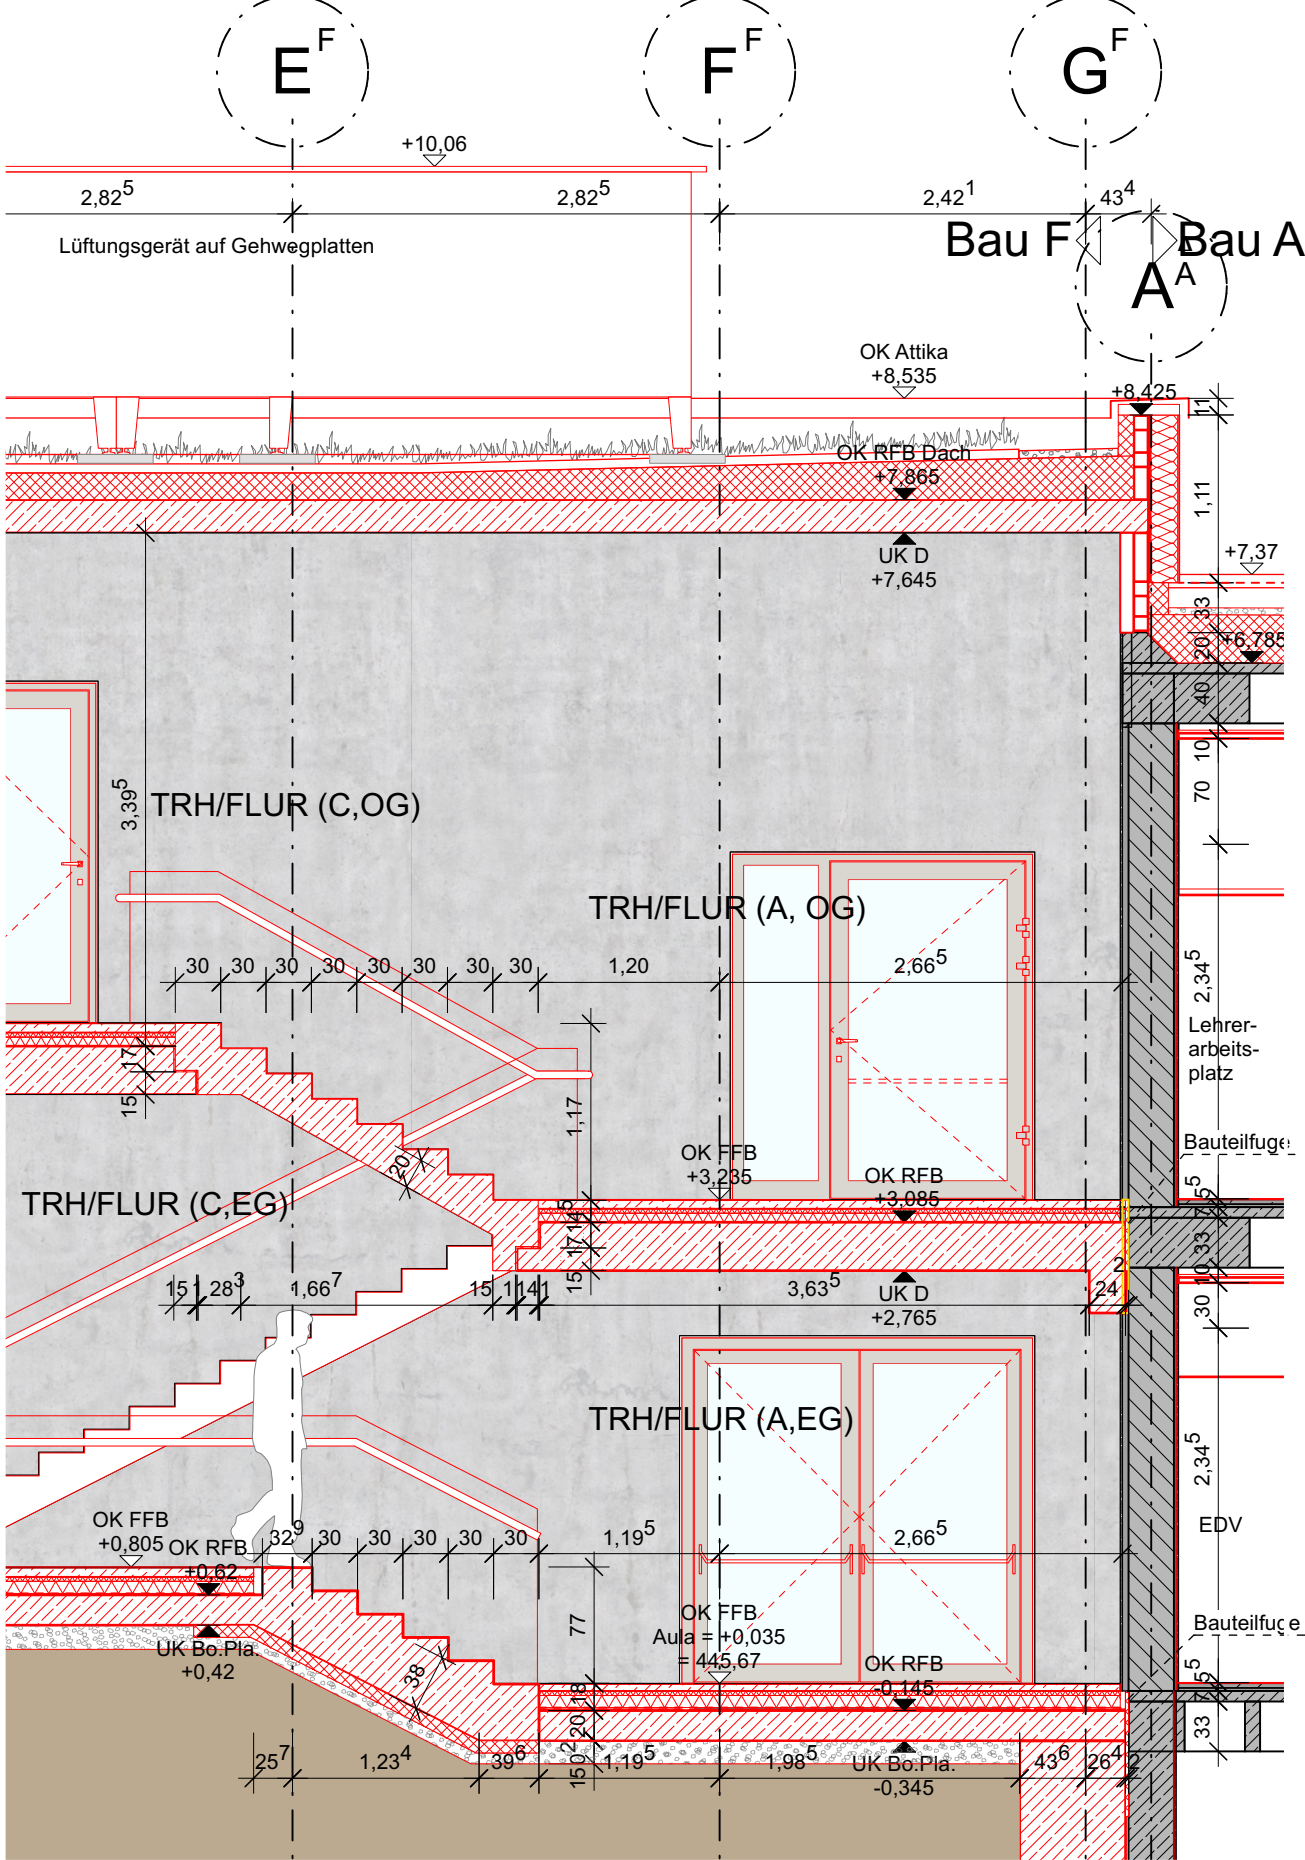

SCHNITT TREPPENHAUS

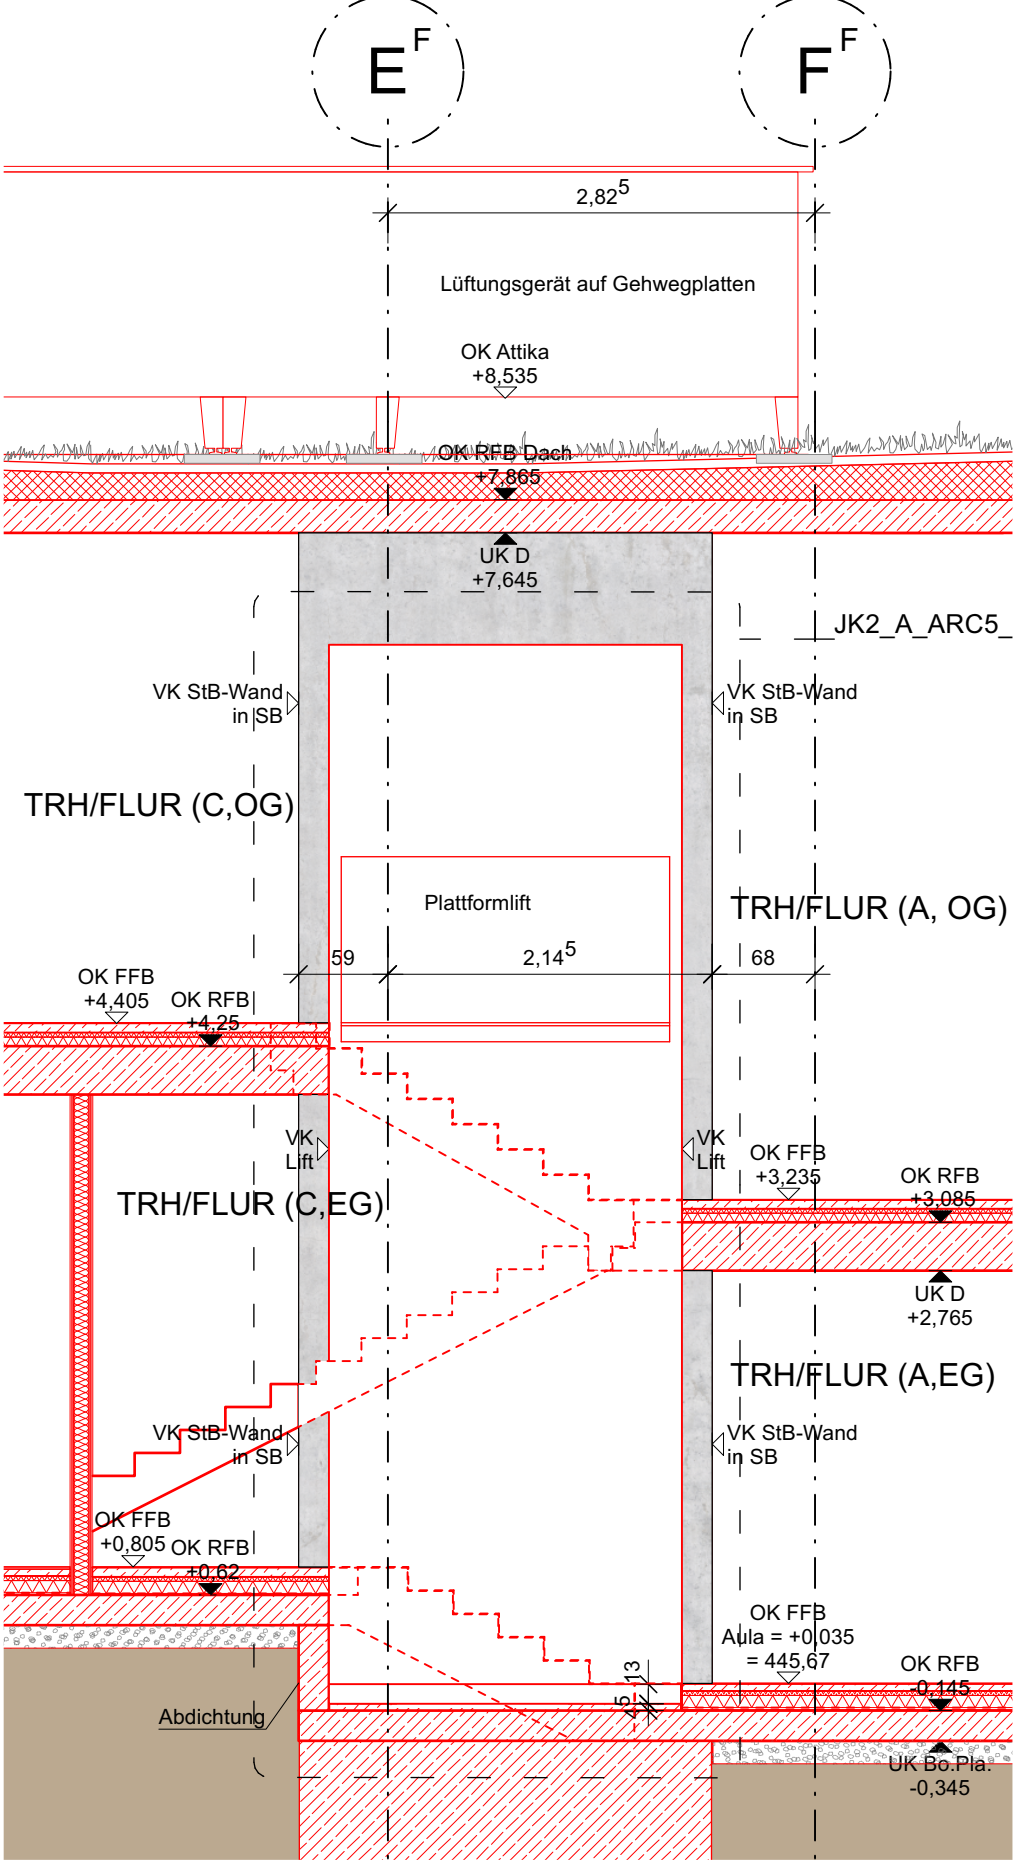

SCHNITT TREPPENHAUS, PLATTFORMLIFT