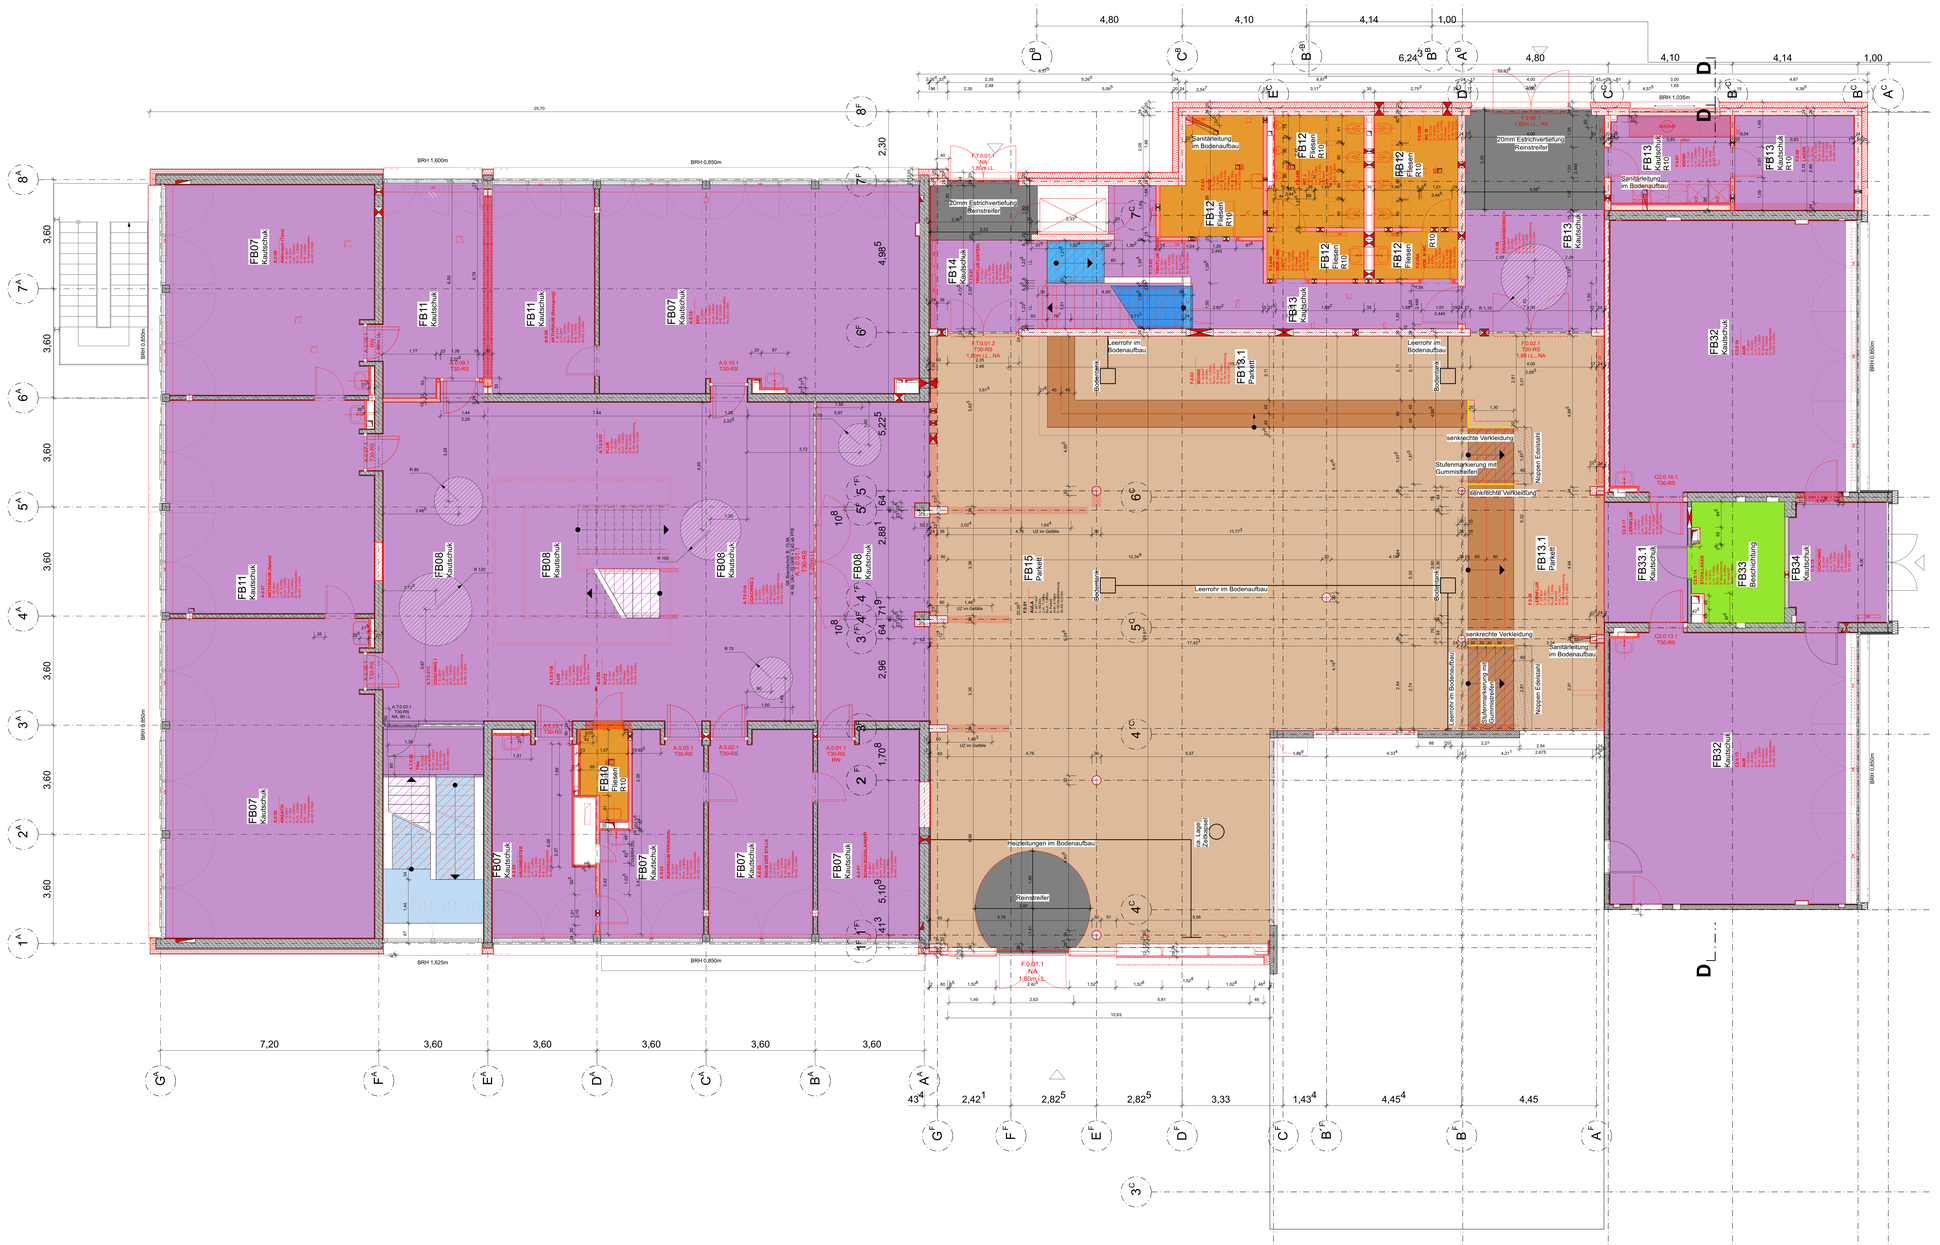

JK2 - Bodenaufbau

- FB01_FLIESEN 60mm
- FB02_BESCHICHTUNG 10mm
- FB05_KAUTSCHUK 50mm
- FB06_KAUTSCHUK 55mm
- FB06.1_KAUTSCHUK 50mm
- FB07_KAUTSCHUK 55mm
- FB08_KAUTSCHUK 50mm
- FB09_KAUTSCHUK 55mm
- FB10_FLIESEN 60mm
- FB11_KAUTSCHUK 50mm
- FB12_FLIESEN 185mm
- FB13_KAUTSCHUK 185mm
- FB13.1_PARKETT 180mm
- FB14_KAUTSCHUK 180mm
- FB15_PARKETT 180mm
- FB32_KAUTSCHUK 55mm
- FB33_BESCHICHTUNG 55mm
- FB33.1_KAUTSCHUK 50mm
- FB34_KAUTSCHUK 55mm

JK2 - Treppenbelag

- KAUTSCHUK AUF BETON
- KAUTSCHUK AUF STAHL
- PARKETT AUF BETON

JK2 - Taktile Markierungen

- NOPPEN EDELSTAHL
- NOPPEN IN KAUTSCHUK
- STUFEN MARKIERUNG MIT GUMMISTREIFEN
- STUFEN MARKIERUNG IN FORMSTUFEN
- STUFEN MARKIERUNG AUFGEKLEBT

LEGENDE

+0,00 = 445,635 m ü.NN

ALLE TÜR- BZW. BRÜSTUNGSHÖHEN BEZIEHEN SICH AUF DIE ROHFUSSBODENHÖHE.

AD	ABHANGDECKE
AH	ABHANGHÖHE
AL	ABHANGSOHLE
B	BODEN
BH	BRÜSTUNGSHÖHE (AB RFB)
BS	BETONSOHLE/ BH AB RFB
D	ROHDECKE
EFH	ERDGESCHOSSFUSSBODENHÖHE (FFB EG)
FL	FLÄCHE
FFB	FERTIGFUSSBODENHÖHE
FT	FENSTERTEIL
FH	FENSTER-/TÜRÖFFNUNGSHÖHE AB BRH
H	RAUMHÖHE
HH	HÖHE
MW	MAUERWERK
OK	OBERKANTE
OZ	OBERZUG AB OK DECKE RFB
R	RIPPENDECKE
RFB	ROHFUSSBODEN
RH	RAUMHÖHE
S	SCHACHT
STB	STAHLBETON
U	UMFANG
UK	UNTERKANTE
UD	UNTERZUG/ UK DECKE
VK	VORDERKANTE
VM	VORMAUERUNG

LICHTE RAUMHÖHE (Li.H.) = AB FFB BIS UK AD
ROHRAUMHÖHE (RA.H.) = AB RFB BIS UK RIPPE

BRANDSCHUTZ — HAUSTECHNIKKOORDINIERUNG

BA	BRANDABSCHNITT
FT	FEUERSCHUTZTÜR
HA	HAUSANSCHLUSS
RAG	RAUCHABZUGS-ÖFFNUNG
RS	RAUCHSCHUTZ
TÖ	TÜR DICHTSCHLUSSEND
TJRS	TÜR RAUCHDICHT, SELBSTSCHL.
WH	WANDHYDRANT KTR2
WH	WANDHYDRANT
RW	RETTUNGSWEG
FS0	
FS0	
F30	

BD	BODENDURCHBRUCH
BÖ	BODENÖFFNUNG
BV	BODENVERTIEFUNG
DD	DECKENDURCHBRUCH
RA	RÖHRACHSE
RÖ	RÖHRÖFFNUNG
RÖ	REVISIONSÖFFNUNG
RR	REGENROHR
TS	TECHNISCHER SCHACHT
TZ	TECHNIKZENTRALE
UV	ELEKTRO-UNTERVERTEILER
VD	VERTEILERDOSE
KB	KERNBOHRUNG
/E	ELEKTRO
/H	HEIZUNG
/L	LÜFTUNG
/S	SANITÄR
/K	KÜCHE

STAHLBETON BESTAND
STAHLBETON NEU
STAHLBETON ABBRUCH
MAUERWERK BESTAND
MAUERWERK NEU
MAUERWERK ABBRUCH
GIPSKARTON BESTAND
GIPSKARTON NEU
VM NEU (NICHT RAUMDICHT)
GIPSKARTON ABBRUCH
KLINKERRIEMCHENPUTZ ABBRUCH
AUSSENPUTZ NEU
INNENPUTZ NEU
STB-STÜTZE
OK/VA/UK FERTIG
OK/VA/UK ROHBAU
FFB = OK FERTIGFUSSBODEN
RFB = OK ROHFUSSBODEN

WD / WS / BD / DD / AB
NEU
NEU IN KLÄRUNG
BESTAND IN VERWENDUNG
BESTAND ZUM VERSCHLIESSEN
OBERPUTZ
ESTRICH
FLIESEN
PARKETT
BETON-ANSTRICH
BETONBETON

ALLE MASSE SIND ROHBAUMASSE !

ALLE MASSE SIND AM BAU ZU NEHMEN UND VOM AUFTRAGNEHMER VOR AUSFÜHRUNGSBEGINN VERANTWORTLICH ZU PRÜFEN. ÜBER MASSDIFFERENZEN IST DIE BAULEITUNG ZU INFORMIEREN! DIE AUSFÜHRUNGSPLÄNE GELTEN NUR IM ZUSAMMENHANG MIT DEN DETAILPLÄNEN DER ARCHITEKTEN SOWIE DEN SCHAL- UND BEWEHRUNGSPLÄNEN DES TRAGWERKSPLANERS!

VORABZUG - 25.03.26

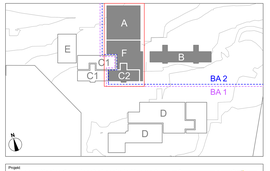

Projekt
Johannes-Kepler-Gemeinschaftsschule Magstadt
Umbau, Sanierung und Erweiterung
Projekt-Nr. **170611**
Adresse Marienstraße 3, 71106 Magstadt

Johannes Kepler Gemeinschaftsschule Magstadt

Bauherr
Gemeinde Magstadt
Marktplatz 1
71106 Magstadt
07159 9458-0
Datum, Unterschrift

Architekt
herrmann+bosch architekten
Freie Architekten BDA
Vogelsrainstraße 25
D-70199 Stuttgart
(0711) 40 26 27-0
info@herrmann-bosch.de
www.herrmann-bosch.de
Datum, Unterschrift

Fachplaner
Datum, Unterschrift

Leistungsphase	Gebäude	Maßnahme	Plan-Typ	Index
5	A, F, C2	Umbau, Sanierung und Erweiterung	JK2_AFC2_BOD5_ÜP_EG_000_0	

Planbezeichnung
Bodenaufbau EG, Bau A, F, C2

Plandatum	Maßstab	Papiergröße	Plan Geschichtet	Plan gewalzen
10.09.25	1:50	A0 ÜL 841 x 1,70m	FR	