


[illegible][illegible]

ALLE MASSE SIND ROLLAUMASSE!

ALLE MASSE SIND AM BAU ZU NEHMEN UND VOM AUFTRAGNEHMER VOR AUSFÜHRUNGSBEGINN VERANTWORTLICH ZU PRÜFEN. ÜBER MASSDIFFERENZEN IST DIE BAULEITUNG ZU INFORMIEREN!


DIE AUSFÜHRUNGSPLÄNE GELTEN NUR IM ZUSAMMENHANG MIT DEN DETAILPLÄNEN DER ARCHITEKTEN SOWIE DEN SCHAL- UND BEWEHRUNGSPLÄNEN DES TRAGWERKSPLANERS!

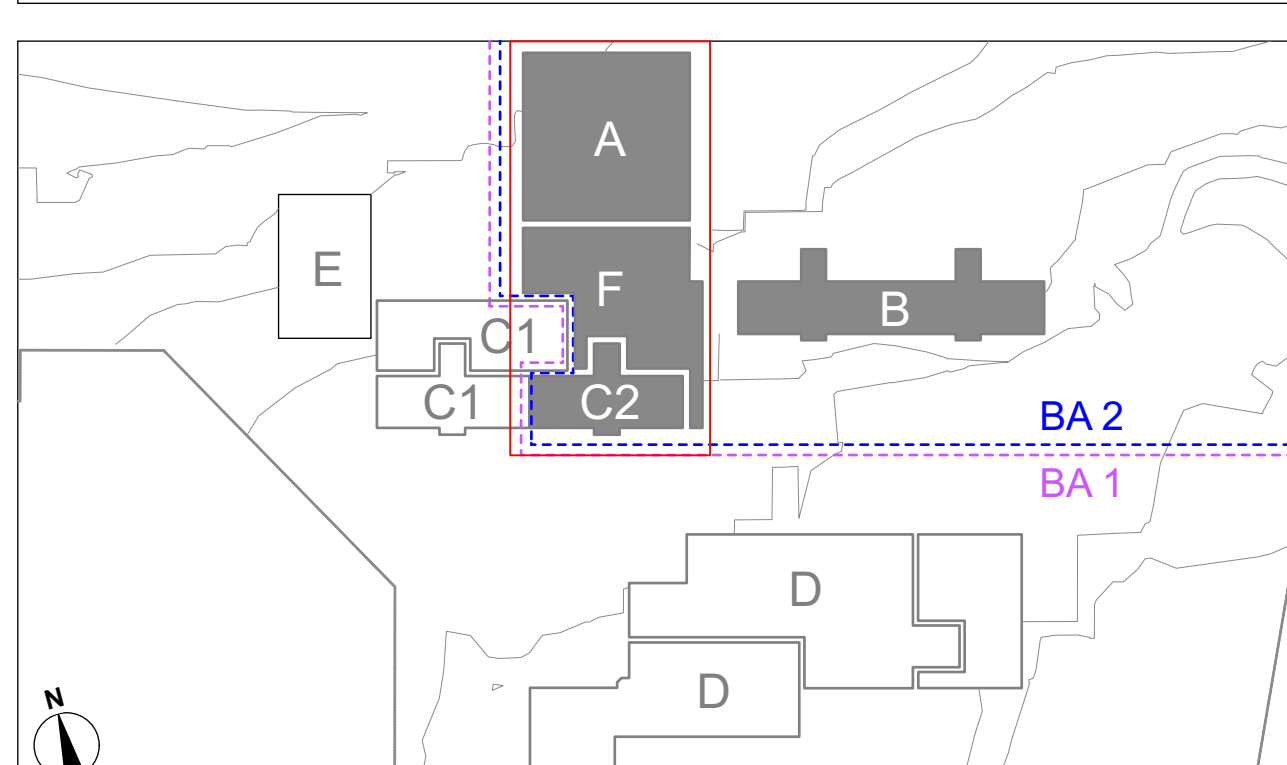

Projekt
Johannes-Kepler-Gemeinschaftsschule Magstadt
 Umbau, Sanierung und Erweiterung
 Projekt-Nr. Adresse
170611 Marienstraße 3, 71106 Magstadt

Johannes Kepler
 Gemeinschaftsschule Magstadt

Rausherr GEMEINDE MAGSTADT	Gemeinde Magstadt Marktplatz 1 71106 Magstadt	07159 9458-0
-------------------------------	---	--------------

Architekt  Freie Architekten BDA (0711) 40 26 27-0
 hermann-bosch Vogelrainstraße 25 info@hermann-bosch.de
 70372 Stuttgart 70372

architekten	D-70199 Stuttgart	www.nerrmann-bosch.de	
			Datum, Unterschrift
Fachplaner			

Datum, Unterschrift:

5	Lebensphase Gebäude A, F, C2	Maßnahme Umbau, Sanierung und Erweiterung	Plan Nr. JK2_AFC2_BOD5_ÜP_OG_000_0	Index
Planbezeichnung Bodenabbau OG, Bau A, F, C2				
Plandatum 10.09.25	Maßstab 1:50	Plangröße A0 UL 841 x 1,70m	Plan Gezeichnet FR	Plan gezeichnet