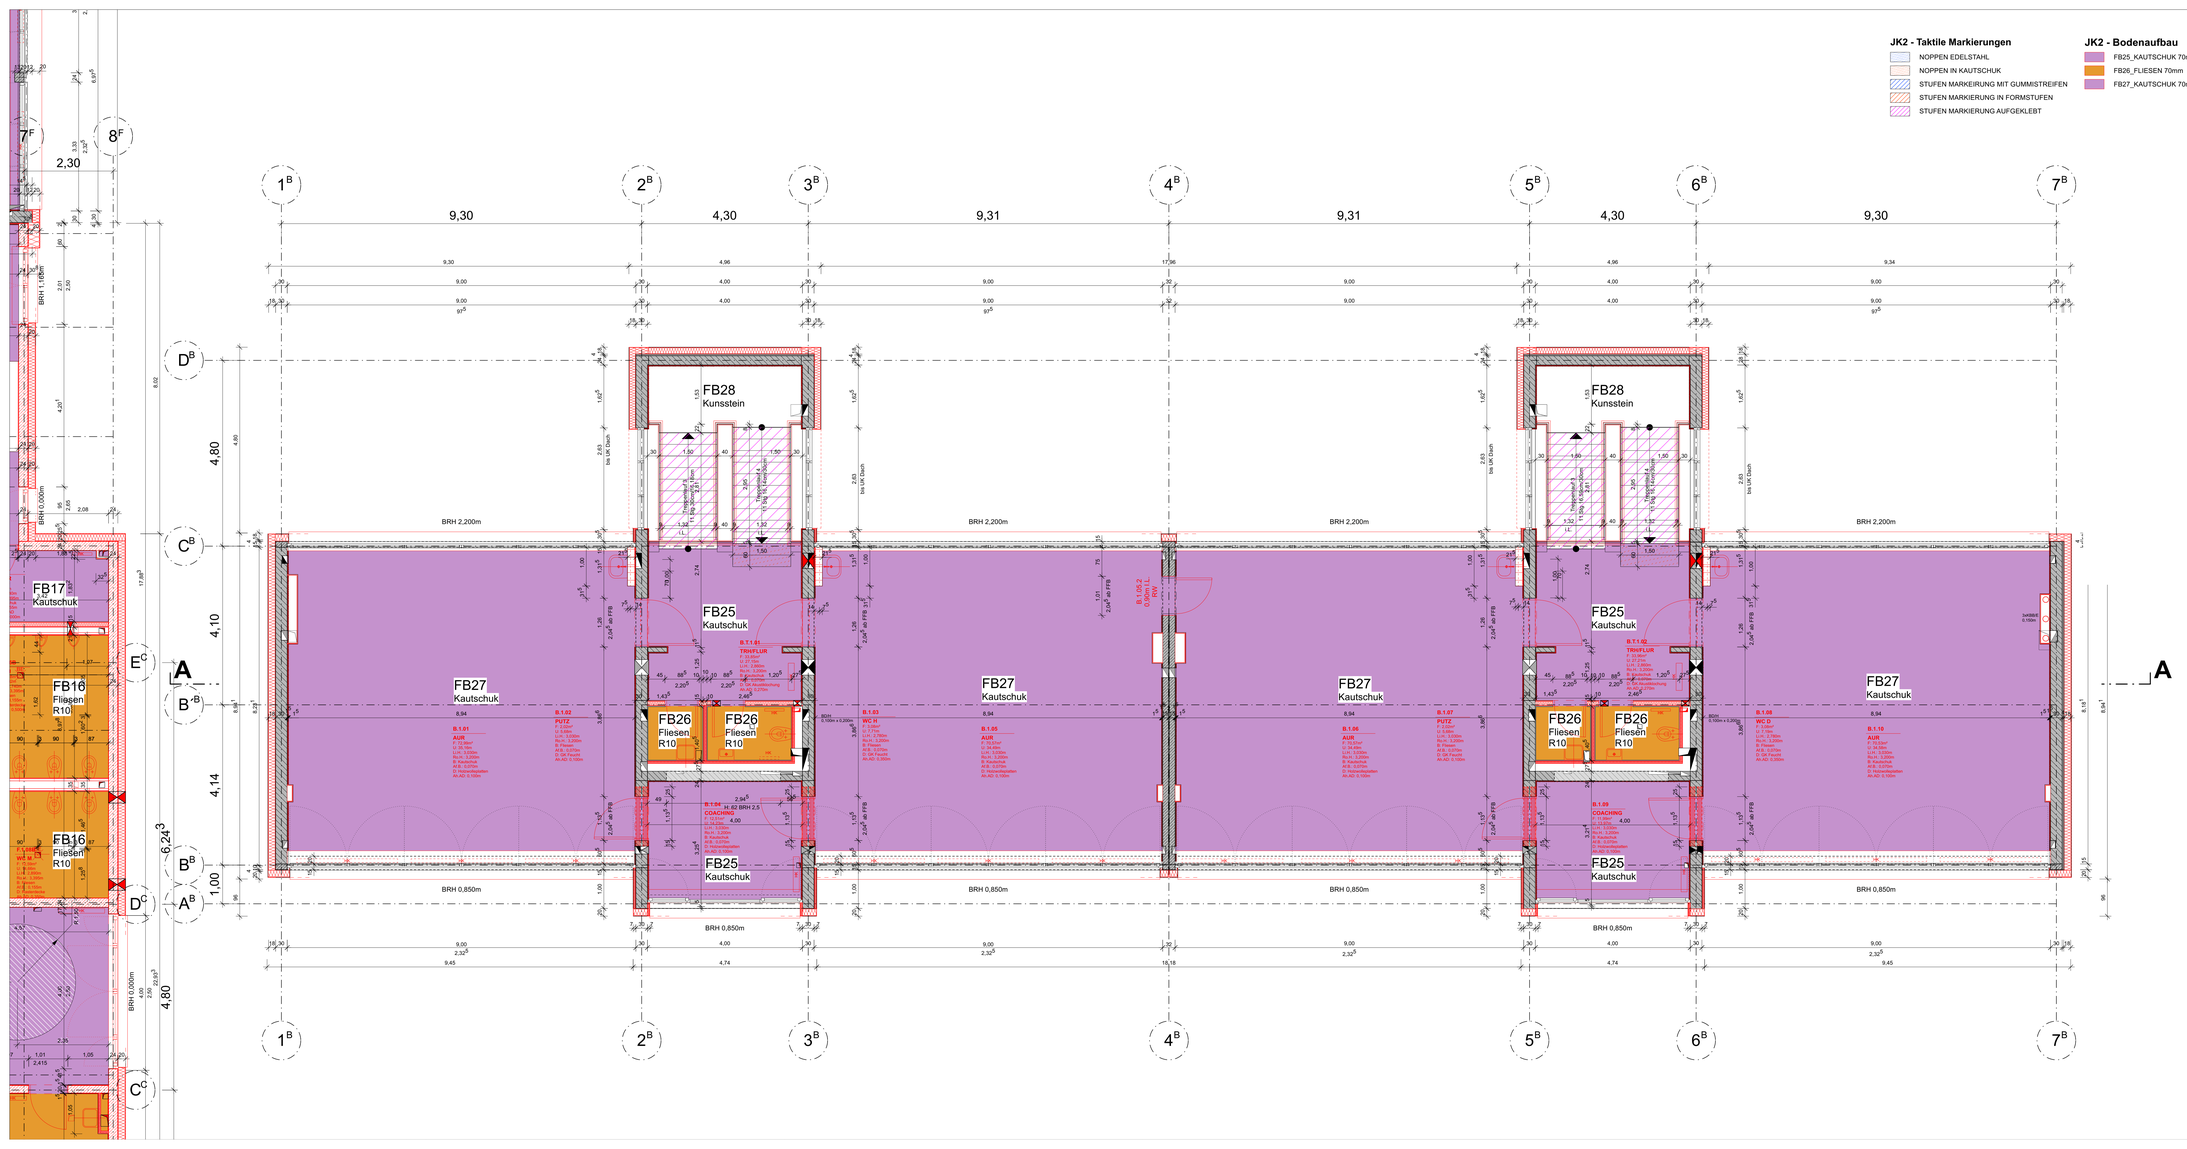

LEGENDE

+0,00 = 445,635 m ü.NN

ALLE TÜR- BZW. BRÜSTUNGSHÖHEN BEZIEHEN SICH AUF DIE ROHFUSSBODENHÖHE.

AD	ABHANGDECKE		STAHLBETON BESTAND
AF	AUFBAU		STAHLBETON NEU
AH	ANSCHLAGHÖHE		STAHLBETON ABBRUCH
B	BREITE		MAUERWERK BESTAND
BRH	BRÜSTUNGSHÖHE (AB RFB)		MAUERWERK NEU
BS	BETONSOCKEL B/H AB RFB		MAUERWERK ABBRUCH
D	ROHDECKE		GIPSKARTON BESTAND
EFH	EINGANGSFUSSBODENHÖHE (FFB EG)		GIPSKARTON NEU
F	FLÄCHE		GIPSKARTON ABBRUCH
FFB	FERTIGFUSSBODENHÖHE		VM NEU (NICHT RAUMHOCH)
FT	FERTIGTEILE		KLINKERMECHENPUTZ ABBRUCH
FH	FENSTER-/FASSADENHÖHE AB BRH		AUSSENPUTZ NEU
GK	GIPSKARTON		INNENPUTZ NEU
H	HÖHE		STB-STÜTZE
MW	MAUERWERK		OKJVKUK FERTIG
OK	OBERKANTE		OKJVKUK ROHBAU
OZ	OBERZUG AB OK DECKE RFB		OK FERTIGFUSSBODEN
R	RIPPENDECKE		OK ROHFUSSBODEN
RFB	ROHFUSSBODEN		
RH	RAUMHÖHE		
S	SCHACHT		
STB	STAHLBETON		
T	TÜRBREITE		
UK	UNTERKANTE		
UZ	UNTERZUG AB UK DECKE		
VK	VORDERKANTE		
VM	VORMAUERUNG		

LICHTE RAUMHÖHE (Li.H.) = AB FFB BIS UK AD
ROHRAUMHÖHE (Ro.H.) = AB RFB BIS UK RIPPE

BRANDSCHUTZ

BA	BRANDABSCHNITT
FME	FEUERMELDER
NA	NOTAUSGANG
RA	RAUCHABZUGS-AUSLÖSER
RAÖ	RAUCHABZUGS-ÖFFNUNG
RM	RAUCHMELDER
T	TÜR FEUERHEMMEND, SELBSTSCHL.
TRS	TÜR RAUCHSCHICHT- SELBSTSCHL.
T30	TÜR T30 NACH DIN 4102
WH	WANDHYDRANT
RW	RETTUNGSWEG

HAUSTECHNIKDURCHBRÜCHE

BD	BODENDURCHBRUCH
BE	BODENEINLAUF
BV	BODENVERTIEFUNG
DD	DECKENDURCHBRUCH
RA	ROHRACHSE
RH	ROHRHEIZUNG
RÖ	REVISIONSÖFFNUNG
RR	REVISIONROHR
SWS	SEWAREDICHTER WANDSCHUTZ
TZ	TECHNIKZENTRALE
UV	ELEKTRO-UNTERVERTEILER
WD	WANDDURCHBRUCH
KB	KERNBOHRUNG
/E	ELEKTRO
/H	HEIZUNG
/L	LÜFTUNG
/S	SANITÄR
/K	KÜCHE

WD / WS / BD / DD / KB

NEU
NEU IN KLÄRUNG
BESTAND IN VERWENDUNG
BESTAND ZUM VERSCHLIESEN

OBERFLÄCHE

A	ANSTRICH
P	PUTZ
FA	FASERZEMENTPLATTE
SB	SICHTBETON

VORABZUG - 25.03.26

Index	Datum	Änderung	Bearbeiter

ALLE MASSE SIND ROHBAUMASSE !

ALLE MASSE SIND AM OBJEKT ZU NEHMEN UND VOM AUFTRAGNEHMER VOR AUSFÜHRUNGSBEGINN VERANTWORTLICH ZU PRÜFEN. ÜBER MASSDIFFERENZEN IST DIE BAULEITUNG ZU INFORMIEREN! DIE AUSFÜHRUNGSPLÄNE GELTEN NUR IM ZUSAMMENHANG MIT DEN DETAILPLÄNEN DER ARCHITEKTEN SOWIE DEN SCHAL- UND BEWEHRUNGSPLÄNEN DES TRAGWERKSPLANERS!

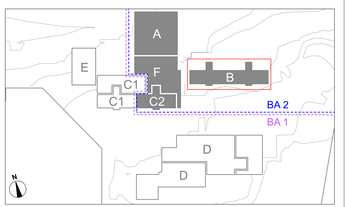

Projekt
Johannes-Kepler-Gemeinschaftsschule Magstadt
Umbau, Sanierung und Erweiterung

Projekt-Nr
170611

Adresse
Marienstraße 3, 71106 Magstadt

Johannes Kepler Gemeinschaftsschule Magstadt

Bauherr
Gemeinde Magstadt
Marktplatz 1
71106 Magstadt
07159 9458-0

Datum, Unterschrift

Architekt
herrmann bosch architekten
Freie Architekten BDA
Vogelhaintraße 25
D-70199 Stuttgart
(0711) 40 26 27-0
info@herrmann-bosch.de
www.herrmann-bosch.de

Datum, Unterschrift

Fachplaner

Datum, Unterschrift

Leistungsphase	Gebäude	Maßnahme	Plan Nr	Index
5	B	Umbau, Sanierung und Erweiterung	**JK2_B_BOD5_ÜP_OG_000_0**	

Planbezeichnung
Bodenaufbau OG, Bau B

Plandatum	Maßstab	Plangröße	Plan Gezeichnet	Plan gesehen
10.09.25	1:50	A1 ÜL 1,33m	FR	