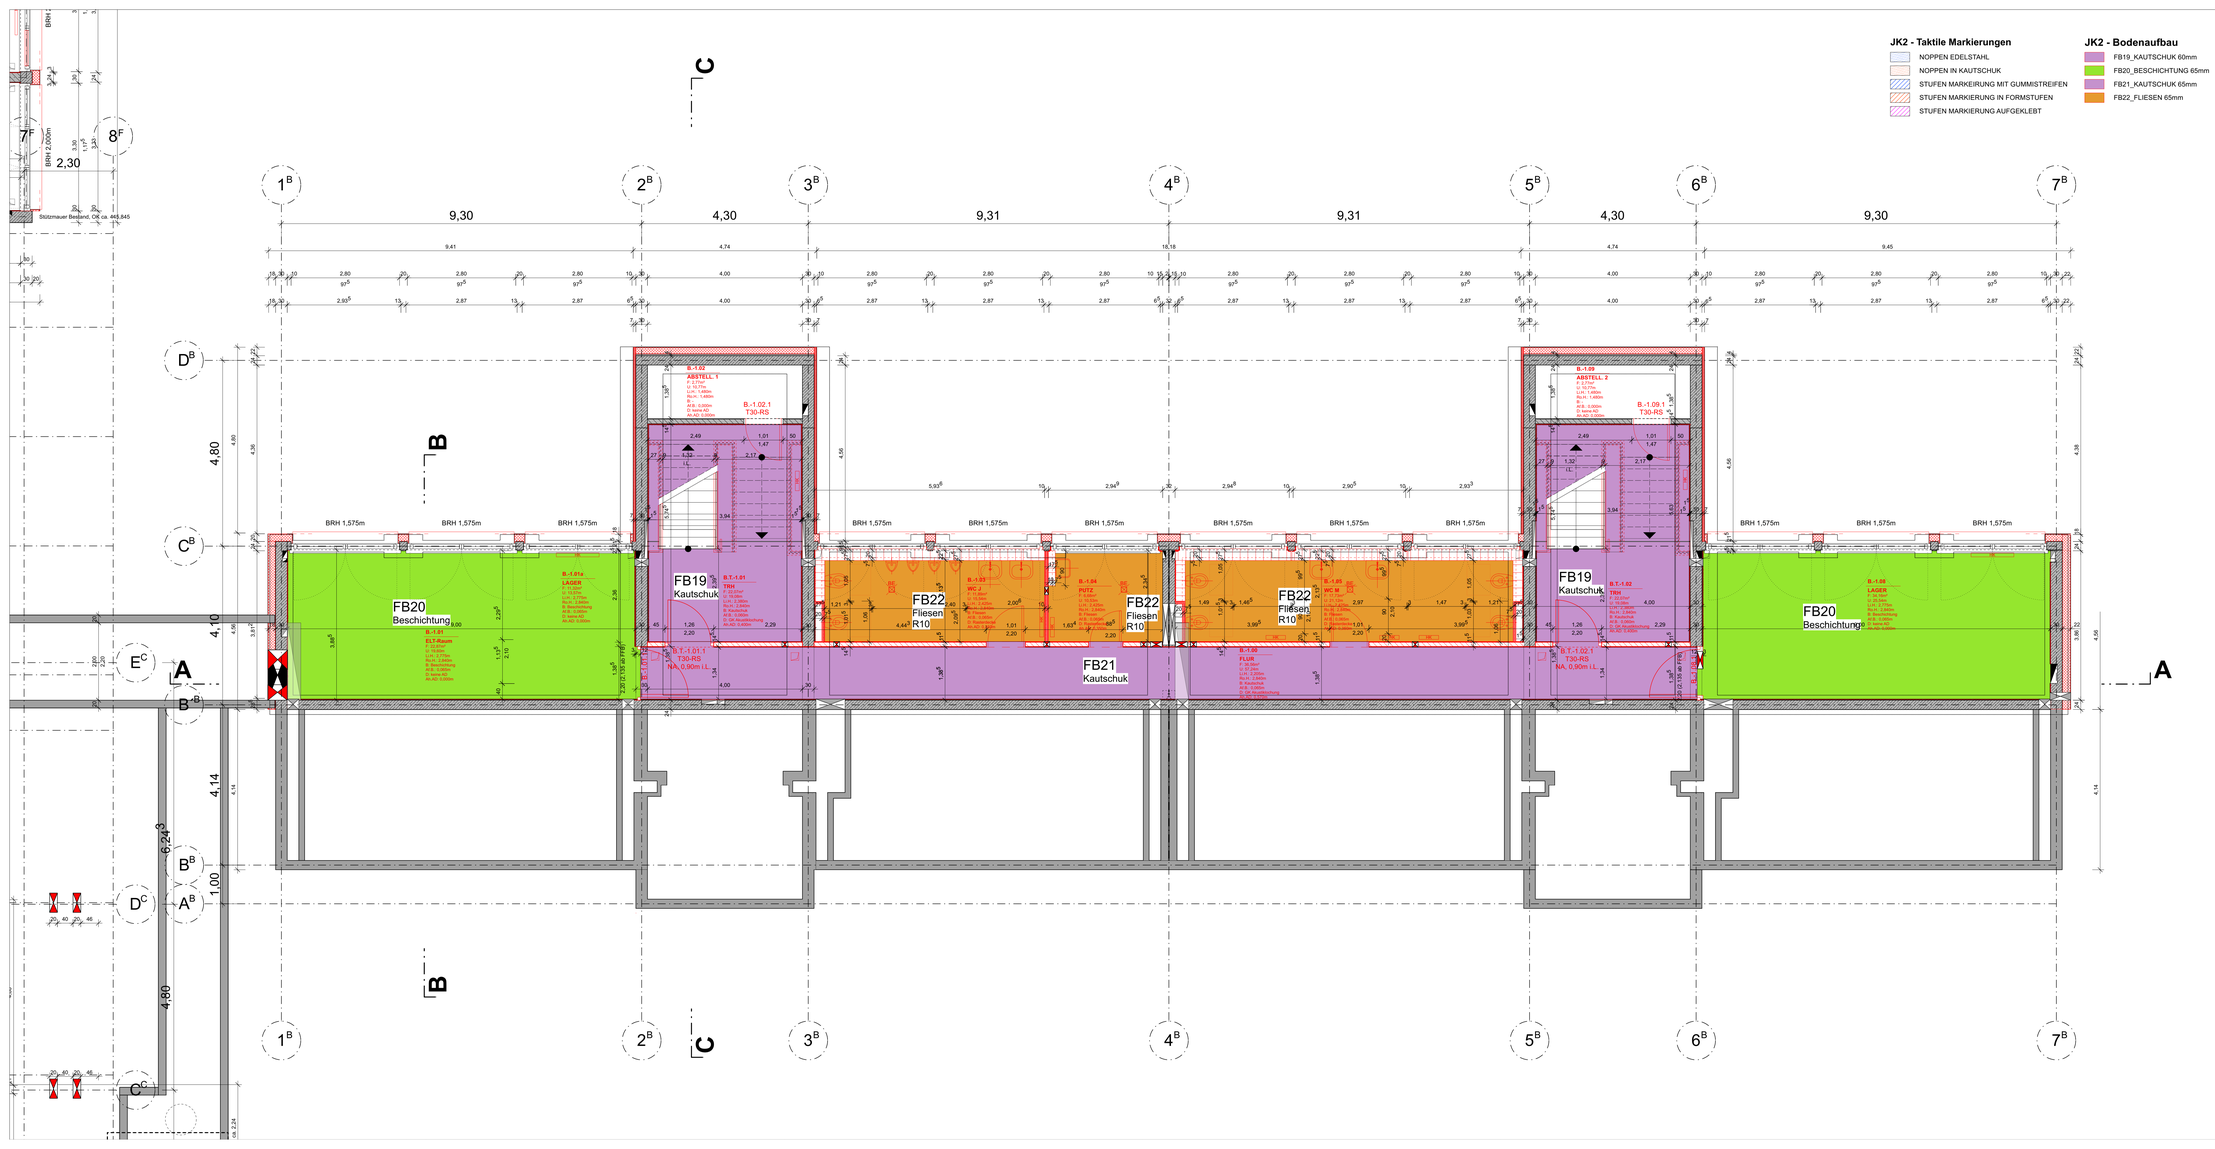

LEGENDE

+0,00 = 445,635 m ü.NN

ALLE TÜR- BZW. BRÜSTUNGSHÖHEN BEZIEHEN SICH AUF DIE ROHFUSSBODENHÖHE.

AD	ABHANGDECKE
AF	AUFBAU
AH	ANSICHTSHÖHE
B	BREITE
BRH	BRÜSTUNGSHÖHE (AB RFB)
BS	BETONSOCKEL/ B/H AB RFB
D	ROHDECKE
EFH	EINGANGSFUSSBODENHÖHE (FFB EG)
F	FLÄCHE
FFB	FERTIGFUSSBODENHÖHE
FT	FERTIGTEIL
FH	FENSTER-/FASSADENHÖHE AB BRH
GK	GIPSKARTON
H	HÖHE
MW	MAUERWERK
OK	OBERKANTE
OZ	OBERZUG AB OK DECKE RFB
R	RIPPENDECKE
RFB	ROHFUSSBODEN
RH	RAUMHÖHE
S	STAHL
STB	STAHLBETON
UK	UNTERKANTE
UZ	UNTERZUG AB UK DECKE
VK	VORDERKANTE
VM	VORMAUERUNG

LICHTE RAUMHÖHE (Li.H.) = AB FFB BIS UK AD
ROHRAUMHÖHE (Ro.H.) = AB RFB BIS UK RIPPE

STAHLBETON BESTAND	
STAHLBETON NEU	
STAHLBETON ABBRUCH	
MAUERWERK BESTAND	
MAUERWERK NEU	
MAUERWERK ABBRUCH	
GIPSKARTON BESTAND	
GIPSKARTON NEU	
GIPSKARTON ABBRUCH	
KLINKERRIEMCHENPUTZ ABBRUCH	
AUSSENPUTZ NEU	
INNENPUTZ NEU	
STB-STÜTZE	
OK/VK/UK FERTIG	
OK/VK/UK ROHBAU	
FFB = OK FERTIGFUSSBODEN	
RFB = OK ROHFUSSBODEN	

BRANDSCHUTZ

BA	BRANDABSCHNITT
FME	FEUERMELDER
NA	NOTAUSGANG
RA	RAUCHABZUGS-AUSLÖSER
RAÖ	RAUCHABZUGS-ÖFFNUNG
RM	RAUCHMELDER
T	TÜR, SELBSTSCHLIESSEND
TRS	TÜR RAUCHDICHT, SELBSTSCHL.
T30	TÜR T30 NACH DIN 4102
WH	WANDHYDRANT
RW	RETTUNGSWEG

HAUSTECHNIKDURCHBRÜCHE

BD	BODENDURCHBRUCH
BE	BODENEINLAUF
BV	BODENVERTIEFUNG
DD	DECKENDURCHBRUCH
RA	ROHRACHSE
RH	ROHRHALTER
RÖ	RÖHRENÖFFNUNG
RR	REVISIONSROHR
SWS	SEWAREDETER WANDSCHUTZ
TZ	TECHNIKZENTRALE
UV	ELEKTRO-UNTERVERTEILER
WD	WANDDURCHBRUCH
KB	KERNBOHRUNG
/E	ELEKTRO
/H	HEIZUNG
/L	LÜFTUNG
/S	SANITÄR
/K	KÜCHE

OBERFLÄCHE

WD / WS / BD / DD / KB	
NEU	
IN KLÄRUNG	
BESTAND IN VERWENDUNG	
BESTAND ZUM VERSCHLIESSEN	

OBERFLÄCHE

A	ANSTRICH
P	PUTZ
FA	FARBANSTRICH
SB	SICHTBETON

Index	Datum	Änderung	Bearbeiter

VORABZUG - 25.03.26

ALLE MASSE SIND ZU PRÜFEN !

ALLE MASSE SIND AM BAU ZU NEHMEN UND VOM AUFTRAGNEHMER VOR AUSFÜHRUNGSBEGINN VERANTWORTLICH ZU PRÜFEN. ÜBER MASSDIFFERENZEN IST DIE BAULEITUNG ZU INFORMIEREN! DIE AUSFÜHRUNGSPLÄNE GELTEN NUR IM ZUSAMMENHANG MIT DEN DETAILPLÄNEN DER ARCHITEKTEN SOWIE DEN SCHAL- UND BEWEHRUNGSPLÄNEN DES TRAGWERKSPLANERS!

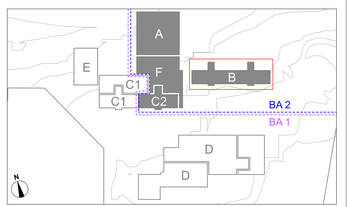

Projekt
Johannes-Kepler-Gemeinschaftsschule Magstadt
Umbau, Sanierung und Erweiterung

Projekt-Nr: **170611**
Adresse: Marienstraße 3, 71106 Magstadt

Johannes Kepler Gemeinschaftsschule Magstadt

Bauherr
Gemeinde Magstadt
Marktplatz 1
71106 Magstadt
07159 9458-0

Datum, Unterschrift

Architekt
herrmann bosch architekten
Freie Architekten BDA
Vogelsangstraße 25
D-70199 Stuttgart
(0711) 40 26 27-0
info@herrmann-bosch.de
www.herrmann-bosch.de

Datum, Unterschrift

Fachplaner

Datum, Unterschrift

Leistungsphase	Gebäude	Maßnahme	Plan Nr	Index
5	B	Umbau, Sanierung und Erweiterung	**JK2_B_BOD5_ÜP_UG_000_0**	

Planbezeichnung
Bodenaufbau UG, Bau B

Plandatum	Maßstab	Plangröße	Plan Gezeichnet	Plan gesehen
10.09.25	1:50	A1 ÜL 1,33m	FR	