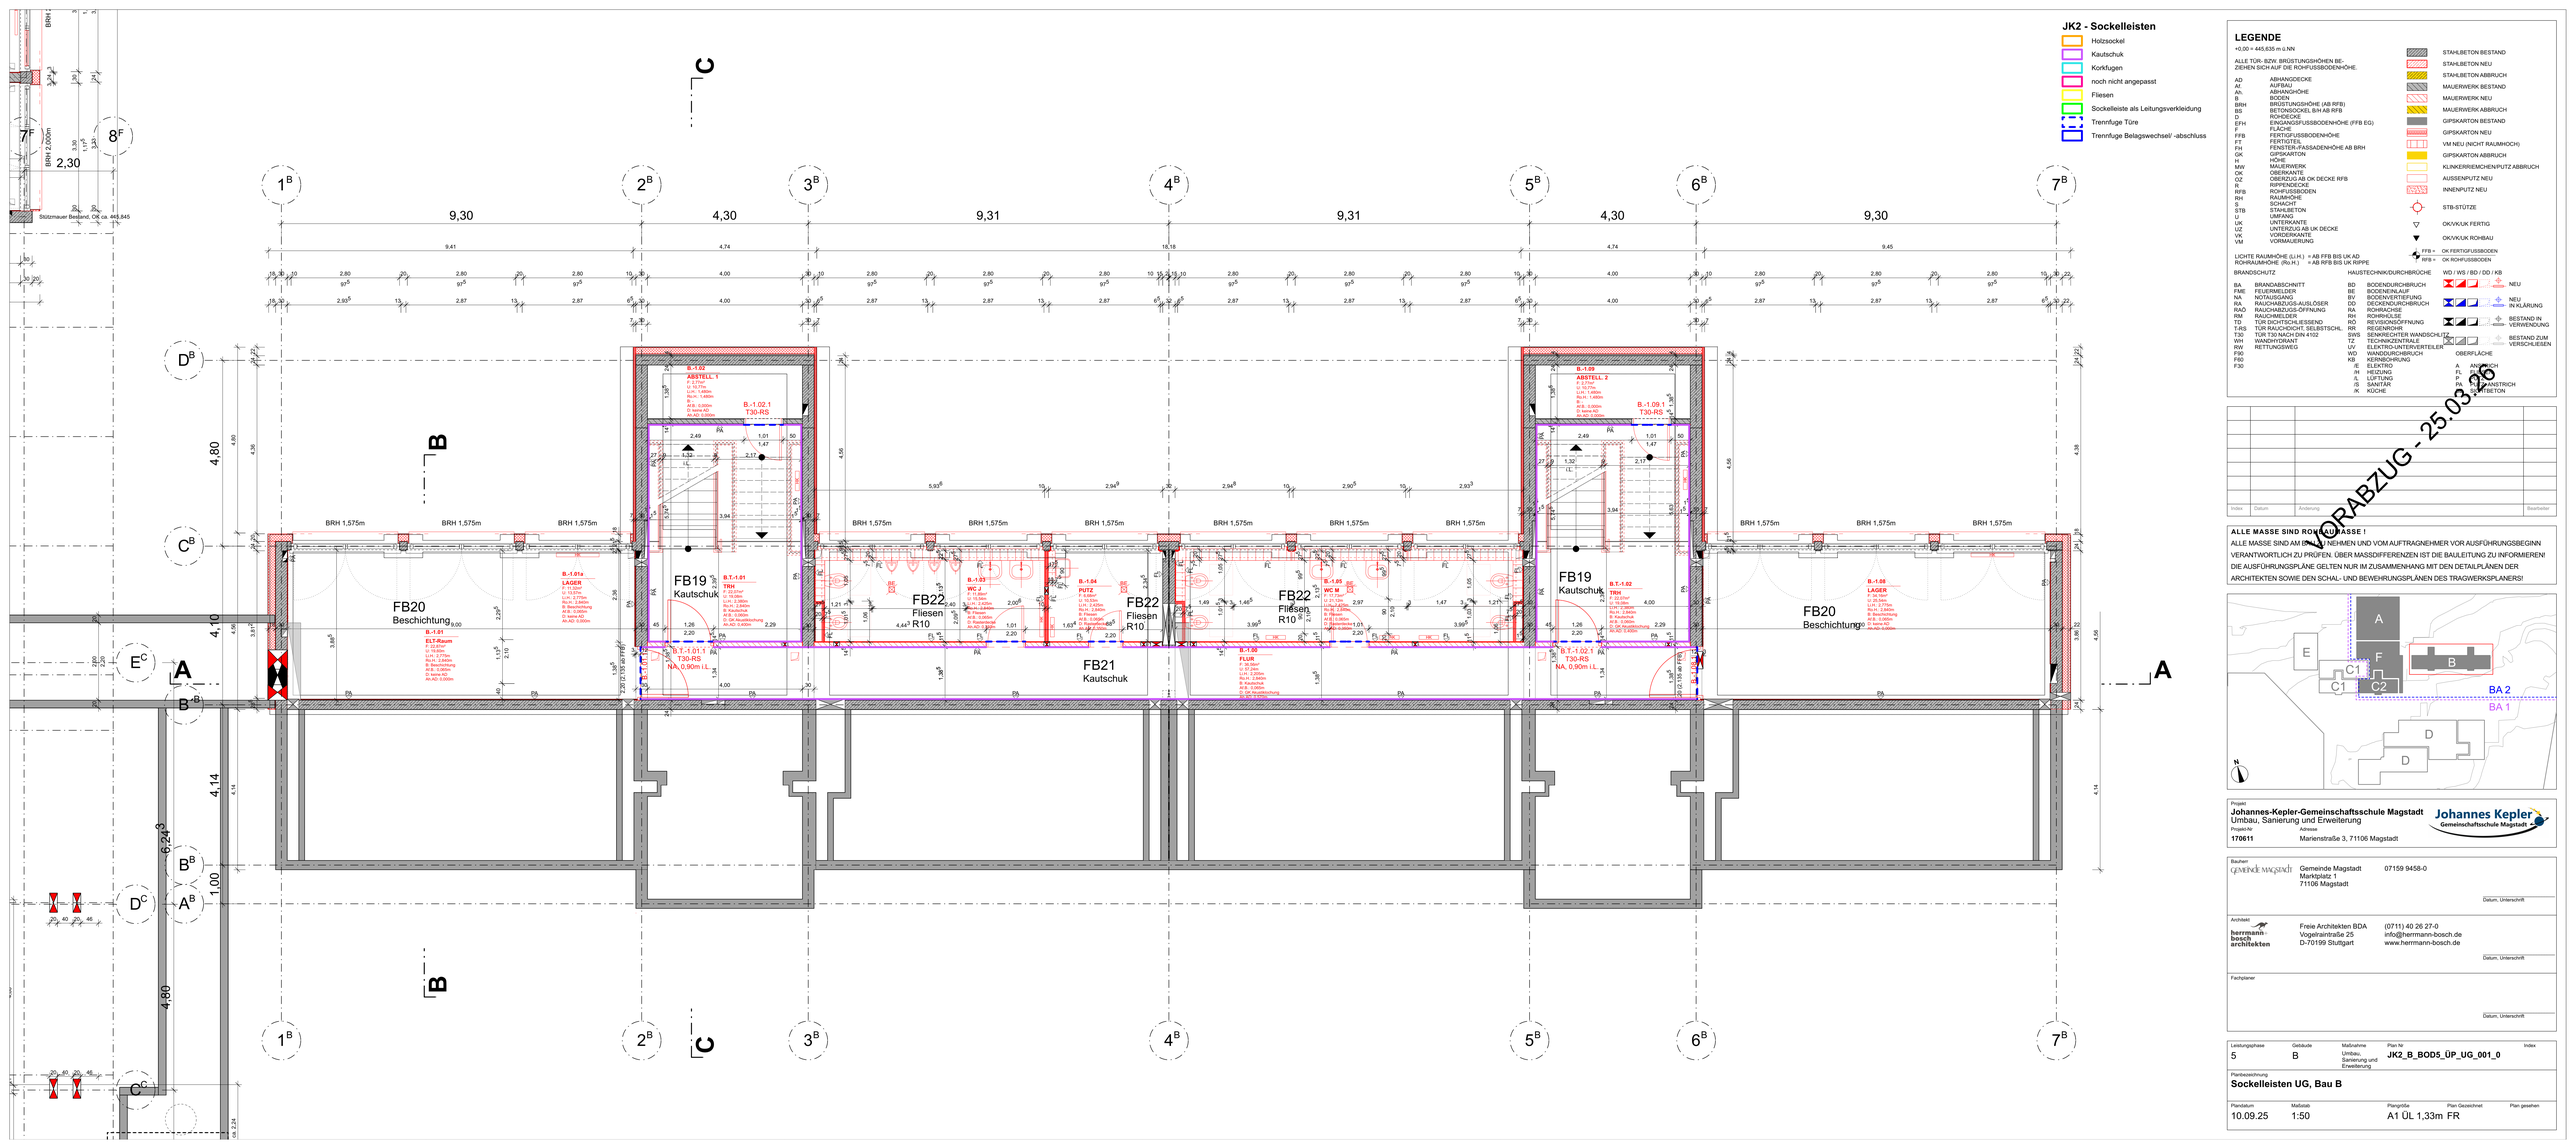
JK2 - Sockelleisten
Holzsockel
Kautschuk
Korkfugen
noch nicht angepasst
Fliesen
Sockelleiste als Leitungsverkleidung
Trennfuge Türe
Trennfuge Belagswechsel/ -abschluss
LEGENDE
+0,00 = 445,635 m ü.NN
ALLE TÜR- BZW. BRÜSTUNGSHÖHEN BE-ZIEHEN SICH AUF DIE ROHFUSSBODENHÖHE.
AD ABHANGDECKE
AF AUFBAU
AH ANSCHLAGHÖHE
AN ANSICHT
BRH BRÜSTUNGSHÖHE (AB RFB)
BS BETONSOCKEL B/H AB RFB
D ROHDECKE
EFH EINGANGSFUSSBODENHÖHE (FFB EG)
F FLÄCHE
FFB FERTIGFUSSBODENHÖHE
FT FERTIGTEIL
FH FENSTER-/FASSADENHÖHE AB BRH
GK GIPSKARTON
H HÖHE
MW MAUERWERK
OK OBERKANTE
OZ OBERZUG AB OK DECKE RFB
R RIPPENDECKE
RFB ROHFUSSBODEN
RH RAUMHÖHE
S SCHALUNG
STB STAHLBETON
U UMFANG
UK UNTERKANTE
UZ UNTERZUG AB UK DECKE
VK VORDERKANTE
VM VORMAUERUNG
LICHTE RAUMHÖHE (Li.H.) = AB FFB BIS UK AD
ROHRAUMHÖHE (Ro.H.) = AB RFB BIS UK RIPPE
BRANDSCHUTZ
BA BRANDABSCHNITT
FME FEUERMELDER
NA NOTAUSGANG
RA RAUCHABZUGS-AUSLÖSER
RAÖ RAUCHABZUGS-ÖFFNUNG
RM RAUCHMELDER
T TÜR, DICHTSCHLIESSEND
TRS TÜR RAUCHDICHT, SELBSTSCHL.
T30 TÜR T30 NACH DIN 4102
WH WANDHYDRANT
RW RETTUNGSWEG
STAHLBETON BESTAND
STAHLBETON NEU
STAHLBETON ABBRUCH
MAUERWERK BESTAND
MAUERWERK NEU
MAUERWERK ABBRUCH
GIPSKARTON BESTAND
GIPSKARTON NEU
VM NEU (NICHT RAUMHOCH)
GIPSKARTON ABBRUCH
KLINKERRIEMCHENPUTZ ABBRUCH
AUSSENPUTZ NEU
INNENPUTZ NEU
STB-STÜTZE
OK/VKUK FERTIG
OK/VKUK ROHBAU
FFB = OK FERTIGFUSSBODEN
RFB = OK ROHFUSSBODEN
HAUSTECHNIKDURCHBRÜCHE
WD / WS / BD / DD / KB
BD BODENDURCHBRUCH
BE BODENEINLAUF
BV BODENVERTIEFUNG
DD DECKENDURCHBRUCH
RA ROHRACHSE
RS ROHRSCHELLE
SV SCHALLSCHUTZVERKLEIDUNG
RR REVISIONSROHR
SWS SEKMREDUKTER WANDSCHUTZ
TZ TECHNIKZENTRALE
UV ELEKTRO-UNTERVERTEILER
WD WANDDURCHBRUCH
KB KERNBOHRUNG
/E ELEKTRO
/H HEIZUNG
/L LÜFTUNG
/S SANITÄR
/K KÜCHE
OBERFLÄCHE
A ANSTRICH
P PUTZ
PA PUTZ ANSTRICH
SB SICHTBETON
NEU
NEU IN KLÄRUNG
BESTAND IN VERWENDUNG
BESTAND ZUM VERSCHLIESSEN
VORABZUG - 25.03.26
ALLE MASSE SIND ZU PRÜFEN !
ALLE MASSE SIND AM BAU NEHMEN UND VOM AUFTRAGNEHMER VOR AUSFÜHRUNGSBEGINN VERANTWORTLICH ZU PRÜFEN. ÜBER MASSDIFFERENZEN IST DIE BAULEITUNG ZU INFORMIEREN! DIE AUSFÜHRUNGSPLÄNE GELTEN NUR IM ZUSAMMENHANG MIT DEN DETAILPLÄNEN DER ARCHITEKTEN SOWIE DEN SCHAL- UND BEWEHRUNGSPLÄNEN DES TRAGWERKSPLANERS!
Index Datum Änderung Bearbeiter
BA 2
BA 1
Projekt
Johannes-Kepler-Gemeinschaftsschule Magstadt
Umbau, Sanierung und Erweiterung
Projekt-Nr
170611
Adresse
Marienstraße 3, 71106 Magstadt
Johannes Kepler Gemeinschaftsschule Magstadt
Bauherr
Gemeinde Magstadt
Marktplatz 1
71106 Magstadt
07159 9458-0
Datum, Unterschrift
Architekt
herrmann bosch architekten
Freie Architekten BDA
Vogelsangstraße 25
D-70199 Stuttgart
(0711) 40 26 27-0
info@herrmann-bosch.de
www.herrmann-bosch.de
Datum, Unterschrift
Fachplaner
Datum, Unterschrift
Leistungsphase 5
Gebäude B
Maßnahme Umbau, Sanierung und Erweiterung
Plan Nr JK2_B_BOD5_ÜP_UG_001_0
Index
Planbezeichnung
Sockelleisten UG, Bau B
Plandatum 10.09.25
Maßstab 1:50
Plangröße A1 ÜL 1,33m FR
Plan Gezeichnet
Plan gesehen