


COACH.  
OG

FB 07  
Flächen-  
Nutzlast  
5,0 kN/m<sup>2</sup>

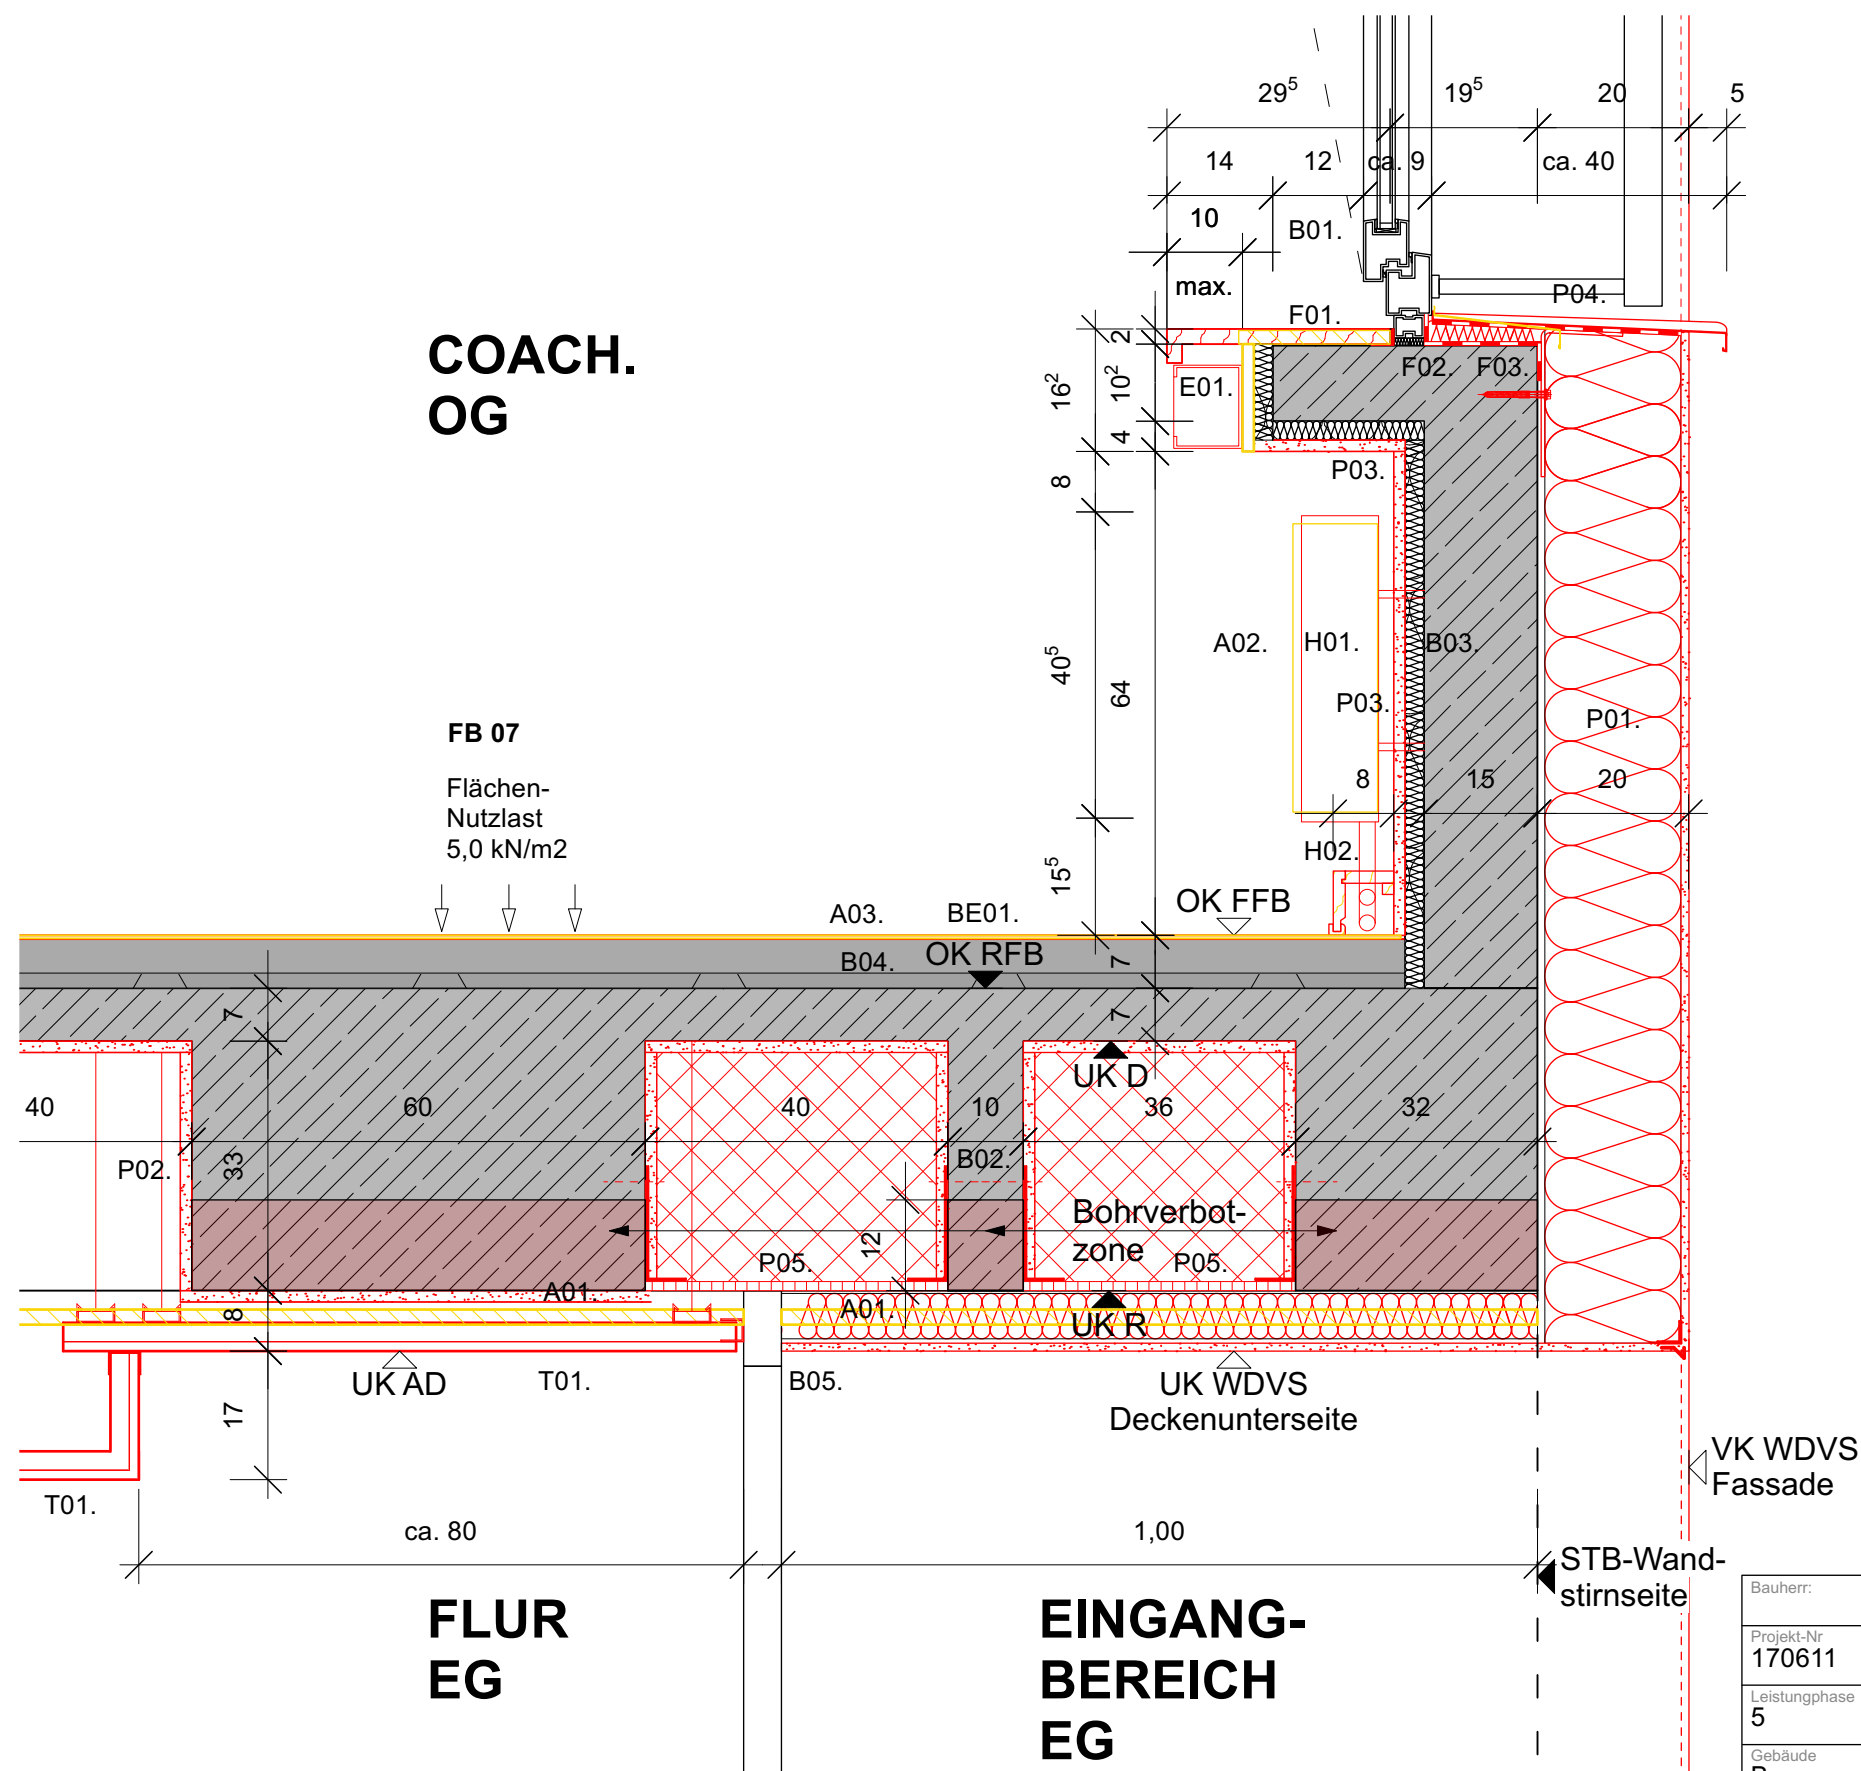

**Bau B, OG Brüstung Coaching/ EG Eingangsbereich**  
**Bestand**

- B01. Fenster
- B02. Rippendecke, 400mm (Bestand), bestehend aus Rippendecke 70mm+300mm+30mm, lt. Bestandsschalplan 355
- B03. Innendämmung, Novesta, ca. 2,5cm, an Brüstung, verputzt ca. 1,5cm
- B04. Bodenaufbau, Estrich 50mm (lt. Bestandsplan), Kokosmatte 20mm (lt. Bestandsplan)
- B05. Bestehende Eingangstür

**Gew. Abbrucharbeiten**

- A01. Holzdecke
- A02. Abbruch Heizkörper
- A03. Abbruch Kautschuk-Belag mit Sockelleiste

**Gew. Trockenbau**

- T01. Abgehängte Gipskartondecke, 12,5mm, mit Akustiklochung und Absorberauflage, eingeschweißt, mit Schattenfuge

**Gew. WDVS/Putzarbeiten**

- P01. Wärmedämm-Verbundsystem mit mineralischen Putz auf Mineralwolle-Lamellenplatten WLG 035, 180mm, über Fenster mit Putzträgerplatte, d=20mm, und Tropfkantenprofil
- P02. Brandschutzputz, F30 Spritzputz
- P03. Innenputz
- P04. Fensterbank, außen, Alu, austauschen
- P05. Putzträgerplatte mit Montagewinkel

**Gew. Fensterarbeiten**

- F01. Innenfensterbank, Polarweiß, auf Massiv brüstung aufliegend, Auskragung 10cm
- F02. Diffusionsdichteranschluss Innen
- F03. Diffusionsoffeneranschluss Außen

**Gew. Bodenbeläge**


- BE01. Kautschuk-Bahnbelag auf Kleber, 5mm

**Gew. Elektro**

- E01. Elektro-Kabelkanal, t/h 90mmx110mm

**Gew. Heizung**

- H01. Heizkörper, l/h/t 2605mm x 405mm x 102mm
- H02. Rohrabdeckleiste aus Massivholz, ca. 80mm (b) x 80,5mm (h), lackiert

|                      |  |   |  |   |                                |   |   |                                  |
|----------------------|--|---|--|---|--------------------------------|---|---|----------------------------------|
| Bauherr:             |  | Name Gemeinde Magdstadt   |  | Adresse<br>PLZ  | Marktplatz 1<br>71106 Magstadt | Architekt:  | Vogelrainstraße 25, 70199 Stuttgart<br>Tel. 0711-40 28 27-0<br>info@hermann-bosch.de<br>www.herrmann-bosch.de |                                  |
| Projekt-Nr<br>170611 |  | Projektname<br>Johannes-Kepler-Gemeinschaftsschule Magstadt<br>Umbau, Sanierung und Erweiterung |  |   |                                |  |   | Marienstraße 3<br>71106 Magstadt |
| Leistungphase<br>5   |  | Plandatum<br>05.03.25   |  | Plan Nr.:<br>JK2_B_ARC5_DE_CC_003_0                   |                                |   |   | Index:                           |
| Gebäude<br>B         |  | Maßstab<br>1:10   |  | Planbezeichnung<br>Bau B, EG Eingangsbereich Südseite |                                |   |   |                                  |