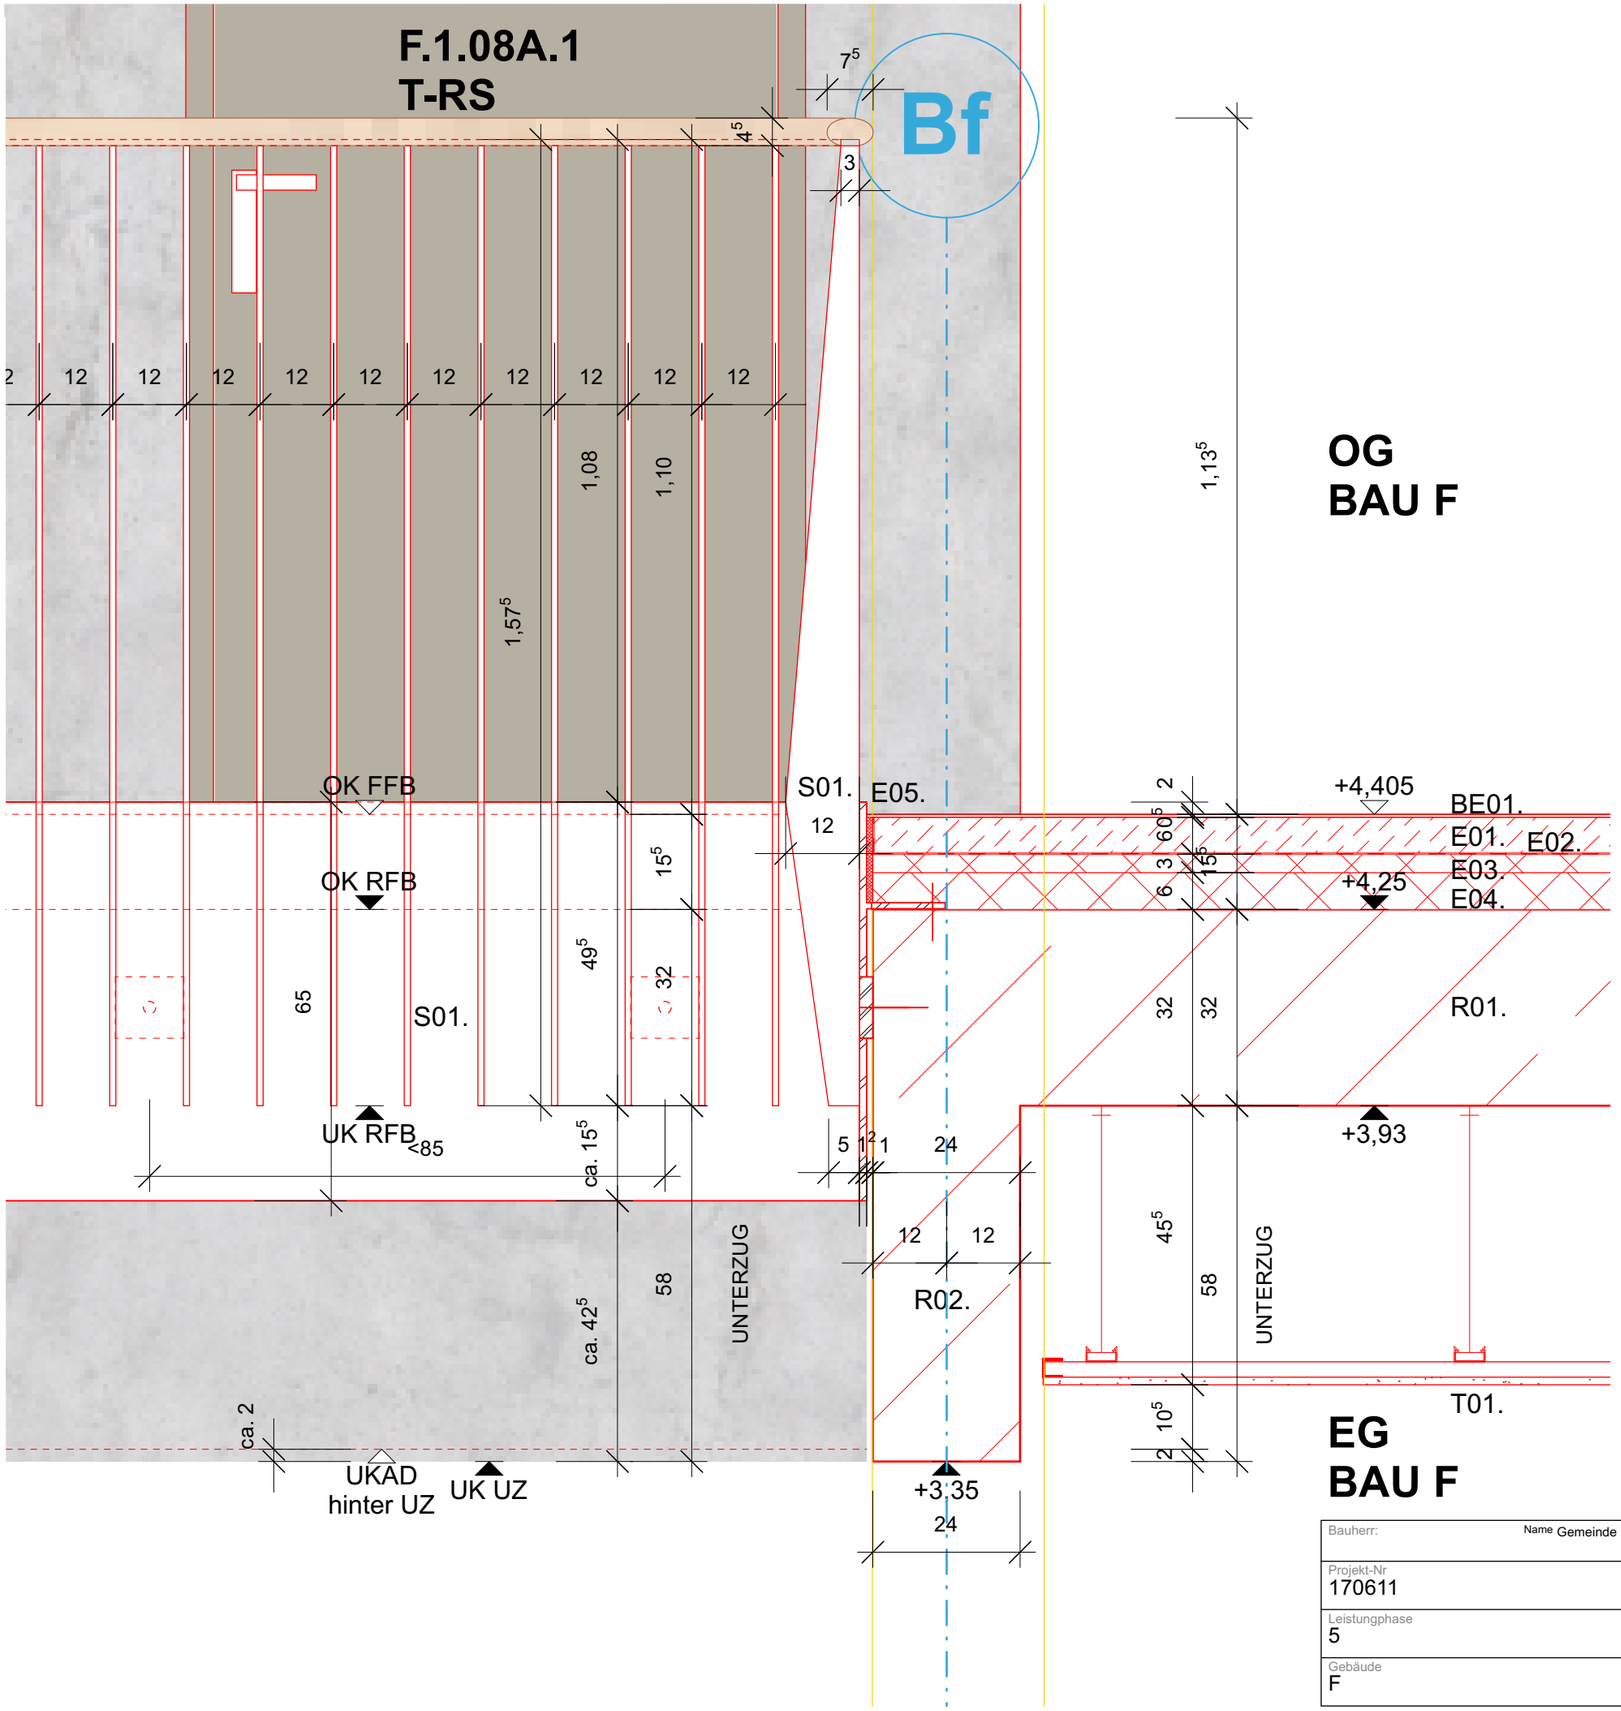

Geländeranschluss an Steg

Gew. Rohbau
R01. Stahlbetondecke, 320mm
R02. Stahlbeton-Unterzug, 240mm/900mm

Gew. Estrich
E01. Zementestrich als schwimmender, Estrich, 60mm
E02. PE-Folie, 2mm
E03. Dämmung aus Mineralwolle, Wärmeleitfähigkeit=0,4W/mK, 30mm
E04. Wärmedämmung und Höhenausgleich aus Polystyrol-Hartschaum EPS, Wärmeleitfähigkeit=0,4W/mK, 60mm
E05. Randdämmstreifen

Gew. Bodenbelag
BE01. Kautschuk-Bahnbelag auf Kleber

Gew. Trockenbau
T01. Abgehängte Gipskartondecke, 12,5mm, mit Akustiklochung und Absorberauflage, eingeschweißt, mit Schattenfuge

Gew. Schlosser
S01. Flachstahl-Geländeranlage, Flachstahlrahmen mit Flachstahl Geländerfüllung

Bauherr: Name Gemeinde Magdstadt, Adresse Marktplatz 1, PLZ 71106 Magstadt		Architekt: Vogelrainstraße 25, 70199 Stuttgart, Tel: 0711 40 26 27-0, info@herrmann-bosch.de, www.herrmann-bosch.de	
Projekt-Nr: 170611	Projektname: **Johannes-Kepler-Gemeinschaftsschule Magstadt** Umbau, Sanierung und Erweiterung	Johannes Kepler Gemeinschaftsschule Magstadt	Marienstraße 3, 71106 Magstadt
Leistungphase: 5	Plandatum: 03.06.25	Plan Nr.: **JK2_F_ARC5_DE_FF_008_A**	Index: **A** **20.01.26**
Gebäude: F	Maßstab: 1:10	Planbezeichnung: **Bau F, Geländeranschluss OG (C2 Seite)**	