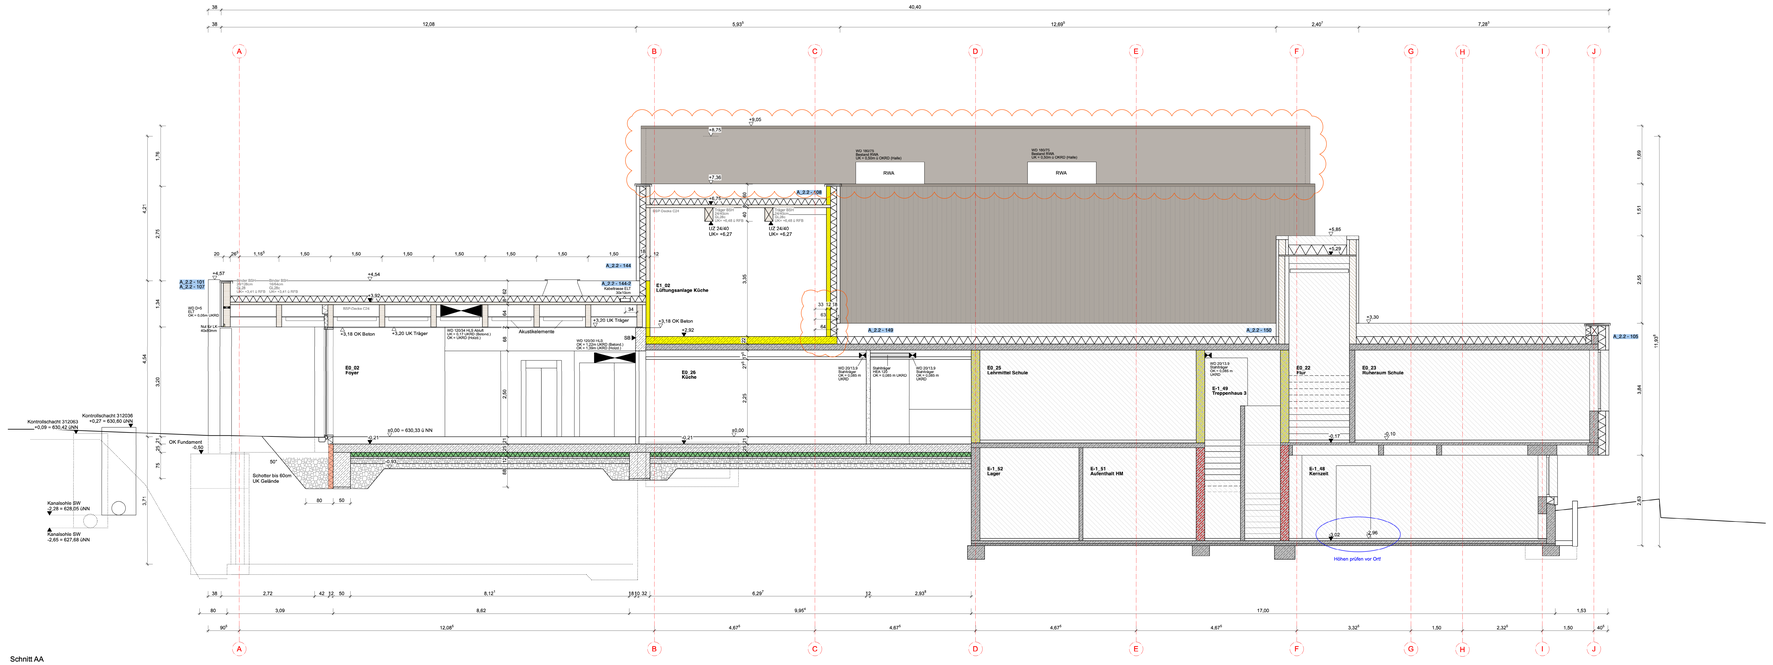

Schnitt AA

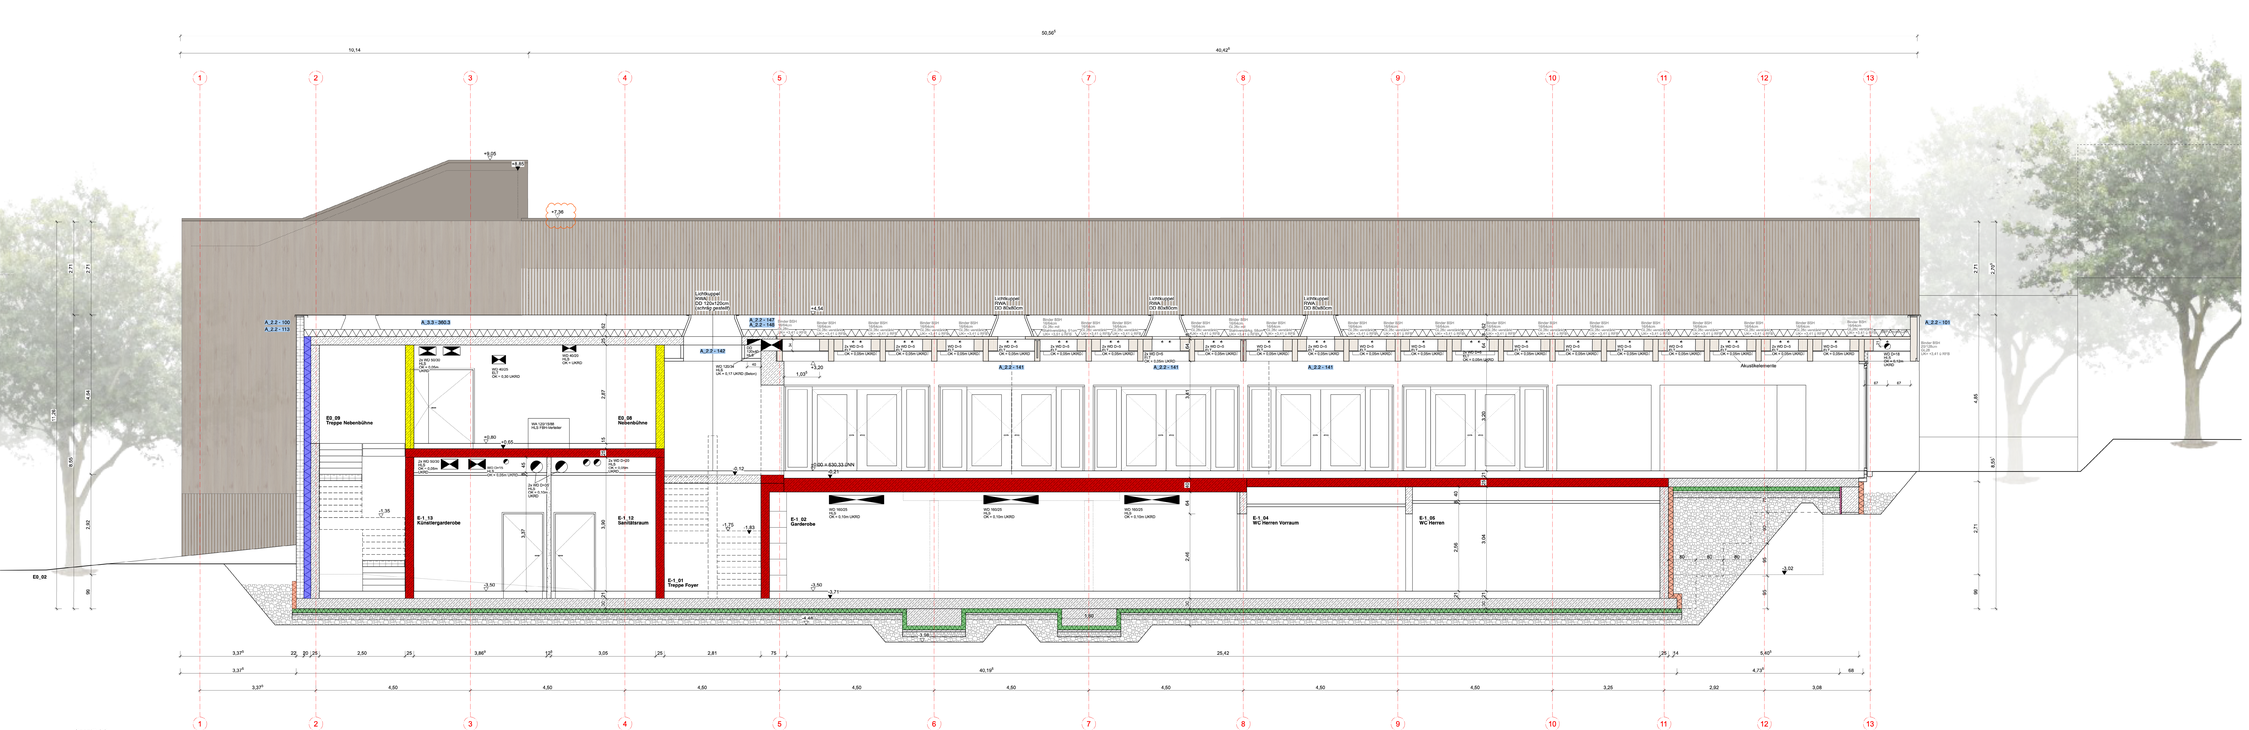

Schnitt BB

Index	Datum	Geändert	Betrifft
A	29.10.24	AG	
B	10.12.24	AG	Unterboden, Dämmung
C	02.04.25	JW	Deckenübergang
D	24.09.25	tc	Verlängerung BoPla OG Technik

- Ortbeton
- WU Beton
- Beton Bestand
- Beton Bestandsstützen
- Sichtbeton
- Dämmung
- UZ / Balken - BauBuche
- UZ / Balken - Brettsperrholz
- UZ / Balken - Brettschichtholz
- Stahl Träger
- F30 Verkleidung Decke
- F90 Verkleidung Decke
- XPS PB-dv, 700 KPa, ds=120mm
- XPS PW-dh, ds=140mm
- XPS PW-dh, ds=100mm
- XPS WZ-ds, 700KPa, ds=200mm
- XPS PW-dh, ds=80mm
- XPS PW-dh, ds=120mm
- Abbruch Bestand
- Abbruch Bestandsbodenplatte und Neubau Bodenplatte
- Brettsperrholz
- Brettschichtholz
- Holzrahmenwand
- Holz
- Mauerwerk
- Trockenbau
- Trockenbau Feuchtraum
- Trockenbau Installationswand
- Beton Bestand F30
- Beton Bestandsstützen F30
- Beton Bestand F00
- Beton Bestandsstützen F90
- Wand F30
- Wand F60
- Wand F90
- Brandwand
- Bodenplatte neu
- Mineralwolle Pressung ≥ 0,75 N/mm2 Rohrwandstärkegem. ≥ 0,048 W/(mK)

- DD Deckendurchbruch
- DA Deckenaussparung
- BD Bodendurchbruch
- FFB Fertigfußboden
- FFB Fertigfußboden
- RFB Rohfußboden
- BSP Wohnicht
- BA Bodenabsenkung
- WD Wanddurchbruch
- WA Wandaussparung
- RH Rohrmütze
- HK Heizkörper
- Sekurantern
- M Motor

T 30-RS	Feuerhemmende Tür mit Rauchschutzfunktion (DIN 18095)	DS/S	Vollwandig, dicht- und selbstschließende Tür
RS	Tür mit Rauchschutzfunktion (DIN 18095)	DS	Vollwandig, dichtschließende Tür

T-XX.XX.X Türnummer — A_X.X-XXX.X Detailverweise

UK	Unterkante	KR	Kernbohrung
OK	Oberkante	RW	Regenwasser
VK	Vorderkante	SW	Schmutzwasser
HK	Hinterkante	MW	Mischwasser
AK	Aussenkante	BE	Bodenentlauf
FS	Fundamentsohle	RO	Rohrdecke
BRH	Brüstungshöhe	AG	Abhängedecke
UZ	Unterzug	LRH	Lichte Raumhöhe
WD	Wärmedämmung	RRH	Raumhöhe Roh

Alle Maße sind am Bau zu prüfen. Maßunstimmigkeiten sind sofort mit der Bauleitung zu klären. Die Ausführung hat nach den gültigen DIN-Normen zu erfolgen.
Bei der Bauausführung sind die Planungen der Fachingenieure sowie die Angaben der Sonderfachleute zu beachten. Firmendetails und Ausführungszeichnungen gelten nur mit dem Genehmigungsvermerk des Architekten.

Sichtbeton ohne Dreikantleisten

Fundamente nach Angaben Tragwerksplanung

Alle Öffnungsmaße und Brüstungen beziehen sich auf RFB.

A_2.1-101
Ausführungsplanung
Schnitt A-A / B-B

Stadt Dornstetten

Stadt Dornstetten

vertreten durch:
Bürgermeister
Bernhard Haas
Marktplatz 1 + 2
72280 Dornstetten

±0,00m= 630,25m ü NN

Ausführungsplanung Schnitt A-A / B-B

| A | E | F | H | K | L | M | S | T | | |