


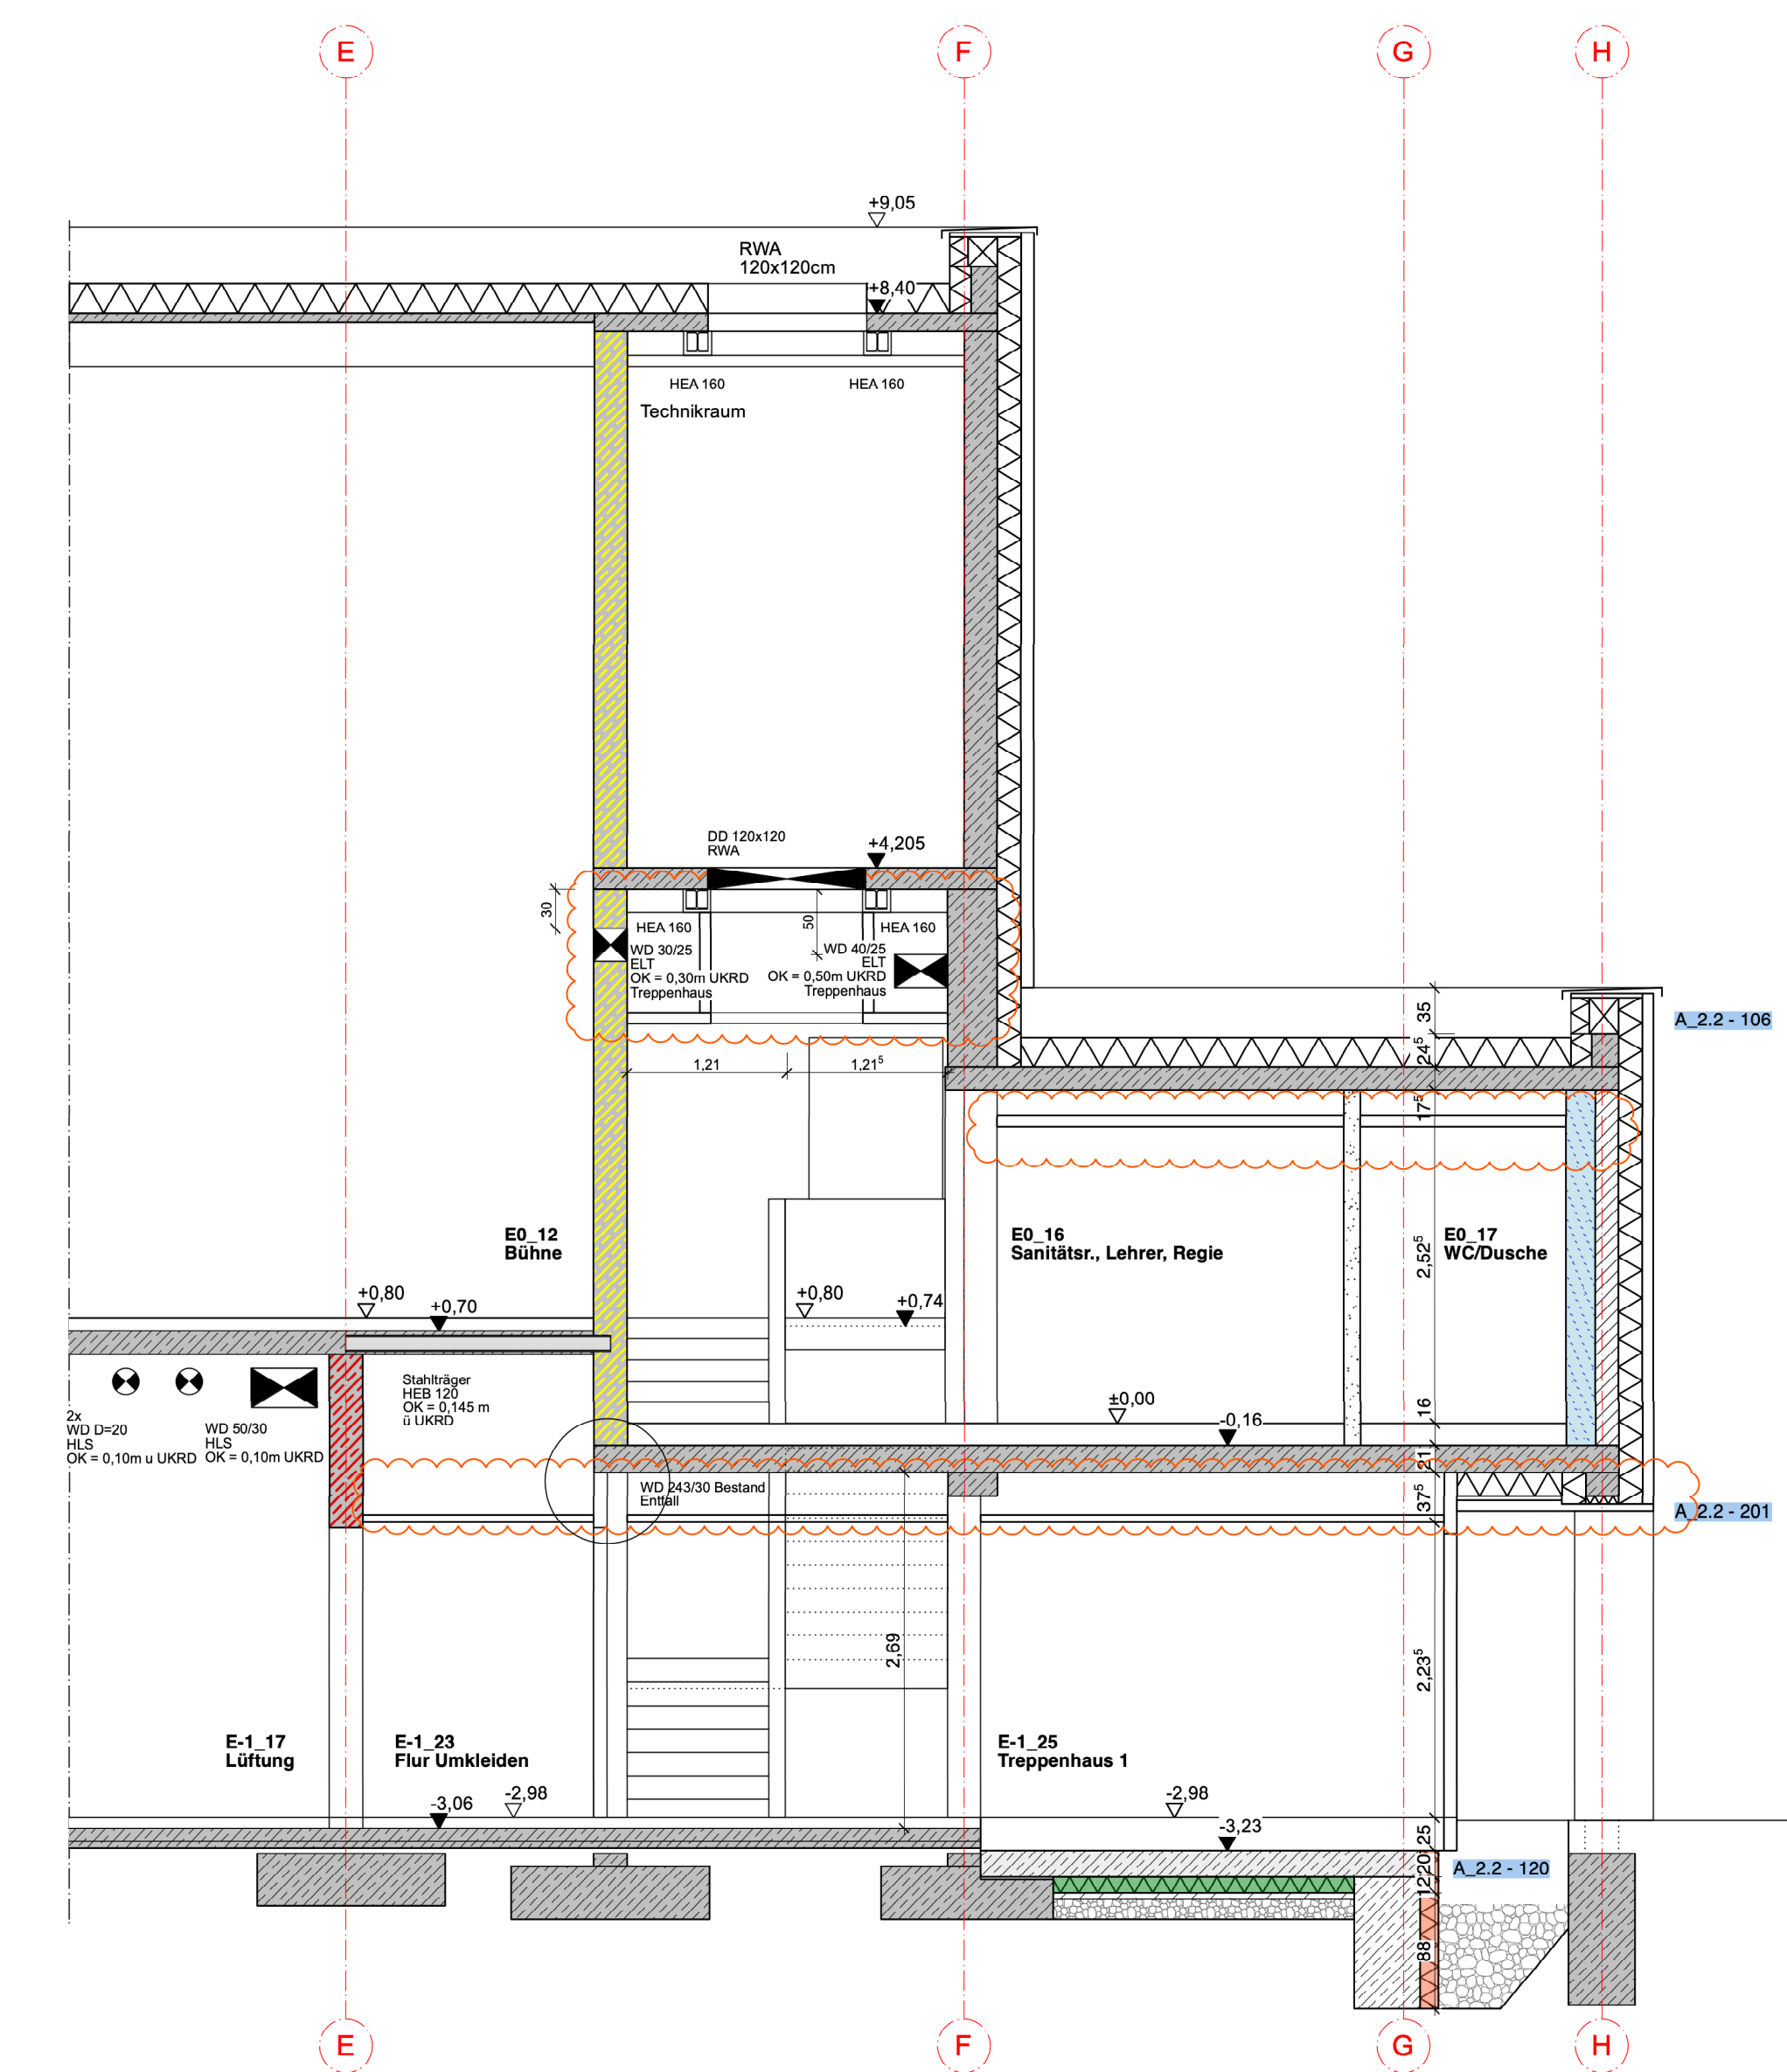

**A\_2-1-102**  
Ausführungsplanung  
chnitt C-C / F-F / G-G /  
I-I / J-J



<h1>Stadt Dorsten</h1>		a 0,00m=400,25m : 1:NN	
Stadt Dorsten	vortiefen durch: Herrn Bürgermeister Bernhard Haas Mietplatz 1 + 2 72280 Dorsten		
<h2>Ausführungsplanung Schnitt</h2> <h3>C-C / F-F / G-G / H / J-J</h3>			
<h1>A E F H K L M T</h1>			
Projekt :	Sanierung / Umbau / Erweiterung Stadthalle Dorsten Turnhallenplatz 1 72280 Dorsten	Projekt-Nr.:	046
Architekt / Datum:	Fiebert /	Maßstab:	1:50
Heizung / Kühlung/Lüftung /	Medientechnik /	Blattgröße:	1,500m / 0,914m
Tischnummer:	1	Datum / Gaz:	11.12.24 /
Planer:	1	Datum / Gehr:	11.12.24 /
<h1>A 2.1-102 F</h1>		Planart, Plan-Nr., Bezeichnung, Index	