
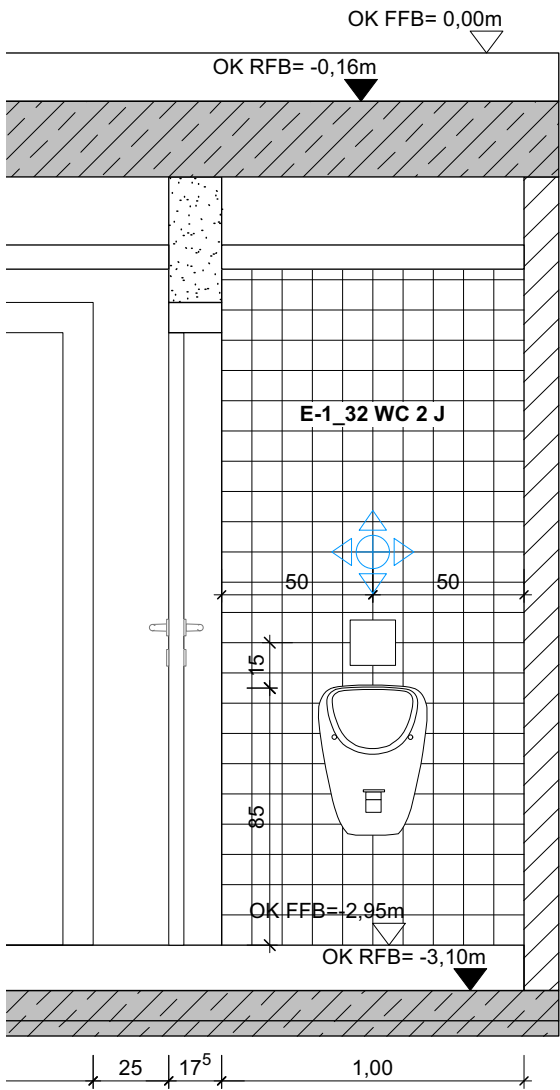


WA Ansicht 2

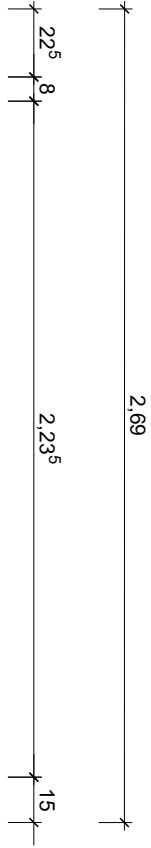

WA Ansicht 3

Legende:

Ausgangspunkt Fliesenspiegel

Bodenablauf

Schuko Steckdose

Schuko Doppelsteckdose

Handtrockner

Schalter

Inhalt:

Ansicht 2/3-Fliesenplan E-1_31/E-1_32

Projekt:

Sanierung / Umbau / Erweiterung Stadthalle Dormstetten

Plan-Nr.:

A_2.2-302

Index:

A

Planformat:

DIN A3

Datum:

09.10.25

Massstab:

1:25