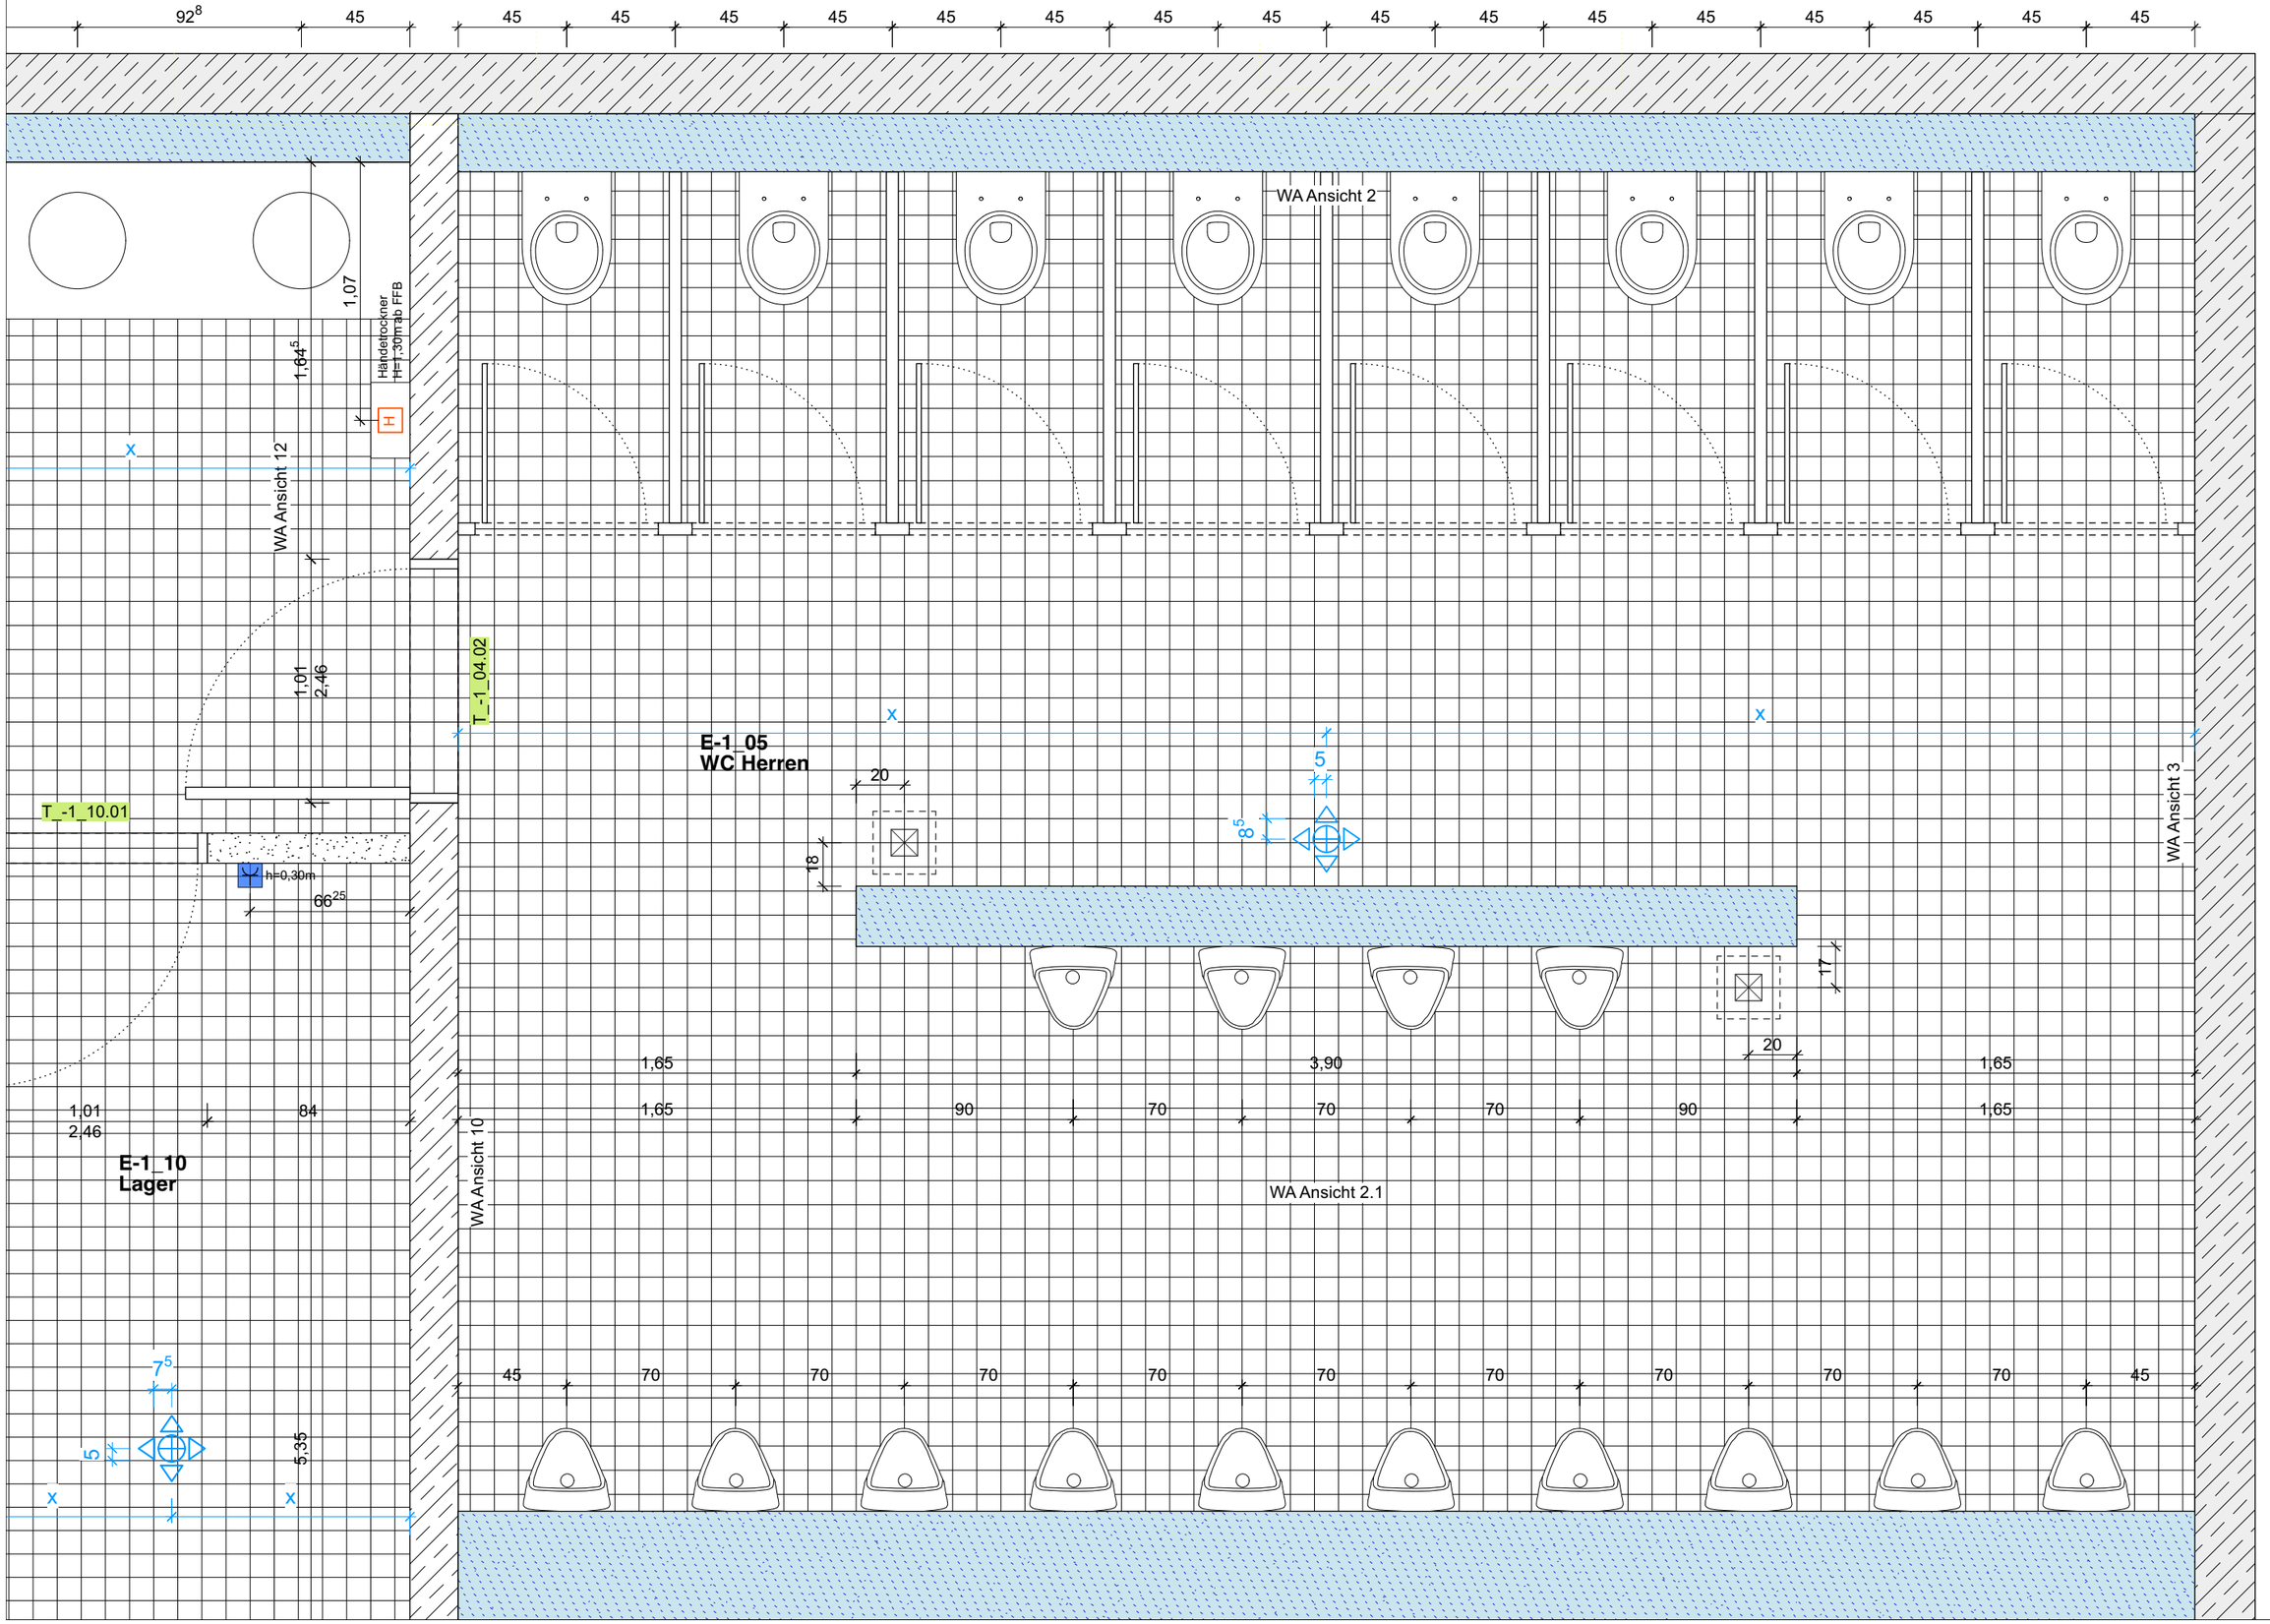

Index: B

Plan-Nr.: A_2.2-306

Massstab: 1:25

Planformat: DIN A3

Datum: 17.09.25

Inhalt: Gr-E-1_05_WC Herren

Projekt: Sanierung / Umbau / Erweiterung Stadthalle Dornstetten