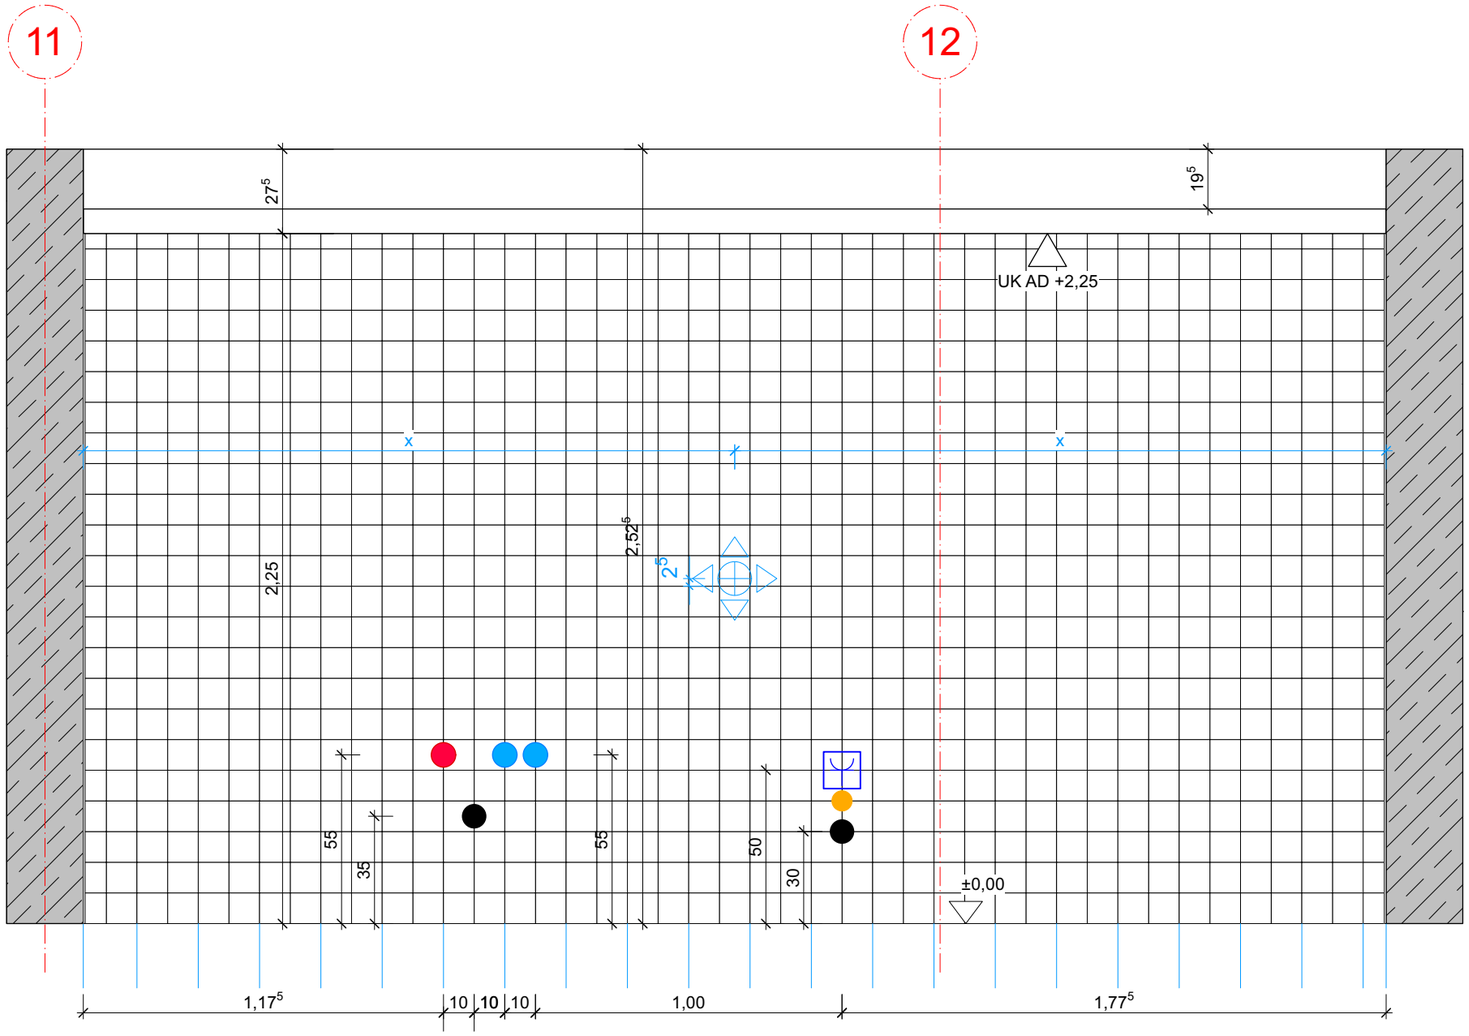

WA Ansicht 1

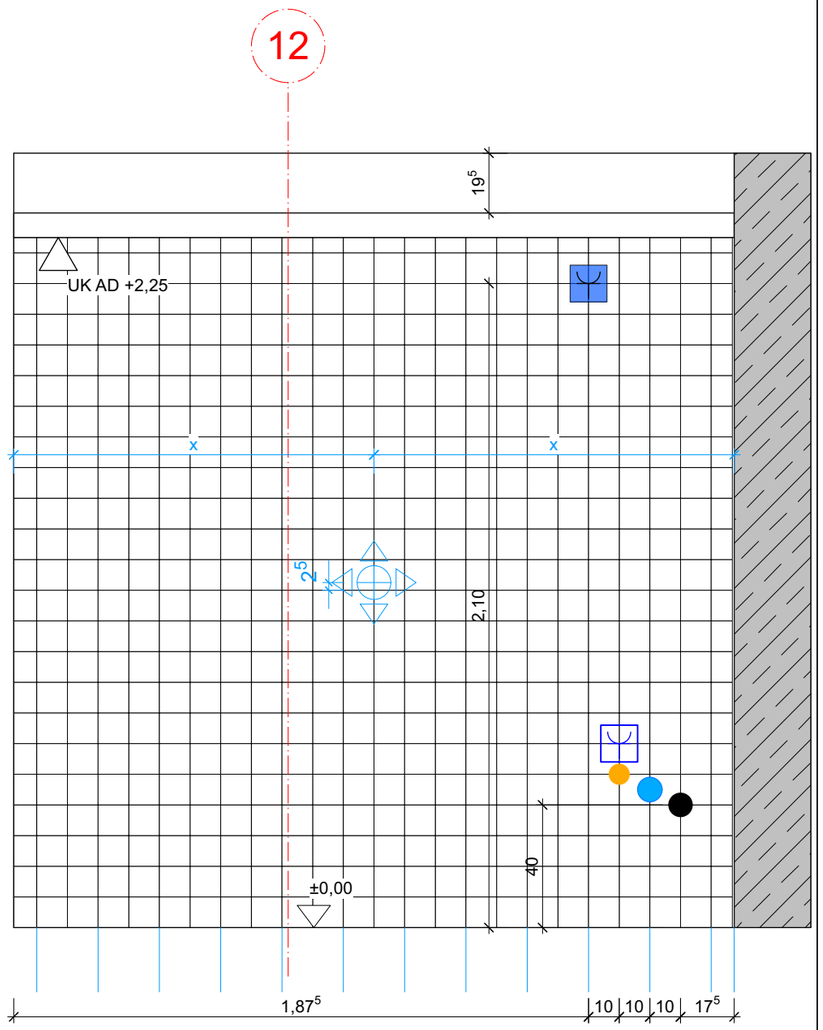

WA Ansicht 4

Legende:

- Ausgangspunkt Fliesenspiegel
- Bodenablauf
- Steckdose 230V
- Steckdose 400V
- Schalter
- I/0 Schalter Waschbecken
- Anschlussdose
- Jalousietaster
- IT Daten Dose
- Erdungsanschluss
- Nichtautomatischer Melder, Amok - Gehäuse gelb
- Nichtautomatischer Melder, Hausalarm - Gehäuse blau
- RWA Auslösedruckknopf
- Not-Aus-Druckknopf
- Klingel
- Klingeltaster
- Fluchtpikto
- Potentialausgleich
- Kälteleitung
- Taster Lüftung
- Raumthermostat
- Entlüftungsgerät Wand
- Kaltwasser
- Warmwasser
- Kaltwasser 0-3° dH
- Demineralisiertes Wasser
- Ablauf
- Not-Aus-Kombination

Index:

Plan-Nr.: **A_2.2-320**

Datum: **27.11.24**

Massstab: **1:20**

Planformat: **DIN A3**

Inhalt: **E0_26_Küche_Wa_Ansicht 1+4**

Projekt: **Sanierung / Umbau / Erweiterung Stadthalle Dornstetten**