



WA Ansicht 2

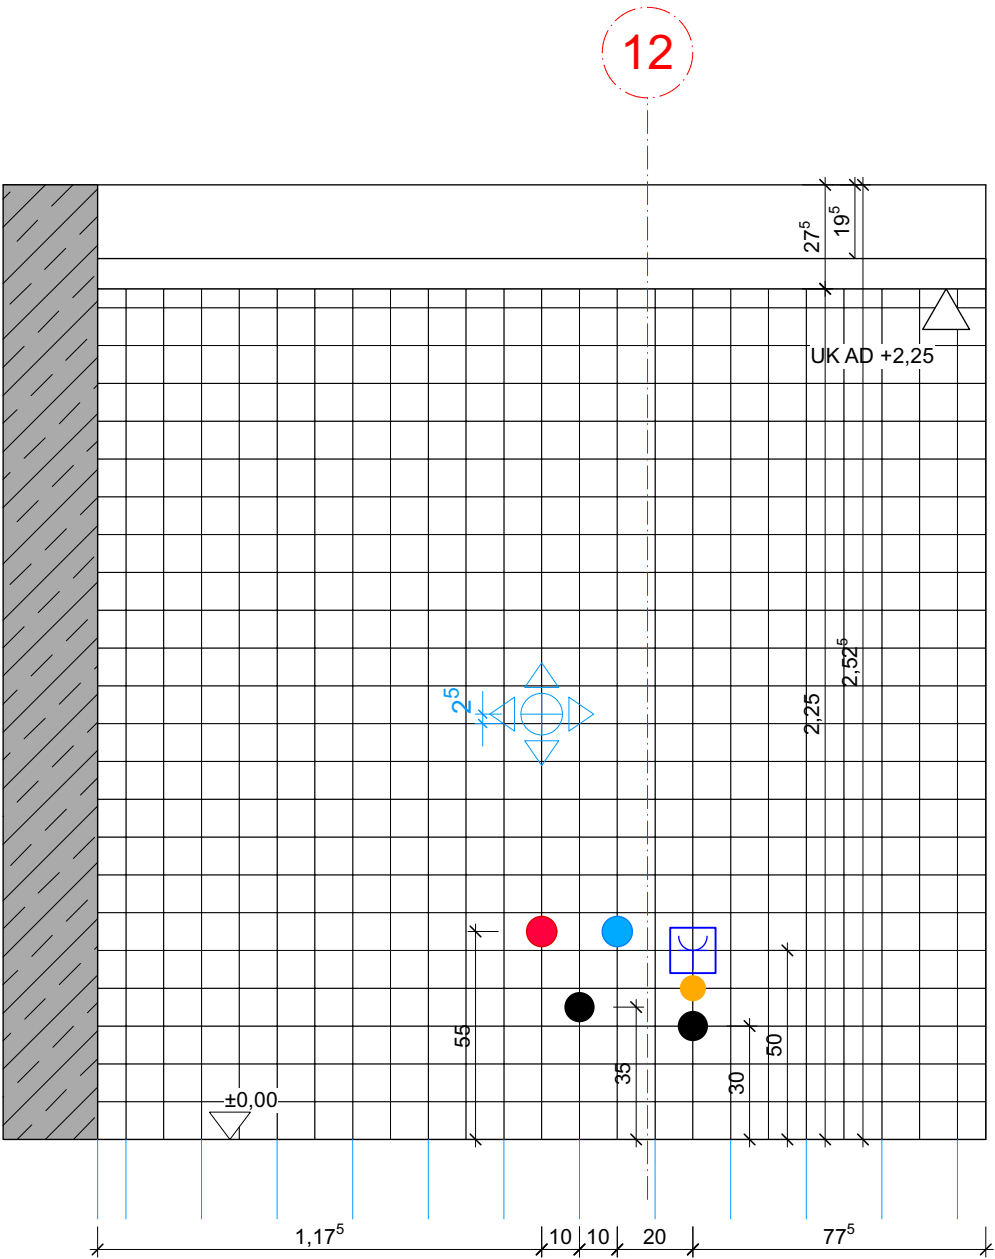

WA Ansicht 3

Legende:

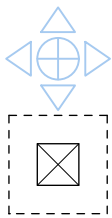

Ausgangspunkt Fliesenspiegel

Bodenablauf



Steckdose 230V



Steckdose 400V



Schalter



I/O Schalter Waschbecken



Anschlussdose



Jalousietaster



IT Daten Dose



Erdungsanschluss



Nichtautomatischer Melder,
Amok - Gehäuse gelb



Nichtautomatischer Melder,
Hausalarm - Gehäuse blau



RWA Auslösedruckknopf



Not-Aus-Druckknopf



Klingel



Klingeltaster



Fluchtpikto



Potentialausgleich



Kälteleitung



Taster Lüftung



Raumthermostat



Entlüftungsgerät Wand



Kaltwasser



Warmwasser



Kaltwasser 0-3° dH



Demineralisiertes Wasser



Ablauf



Not-Aus-Kombination



...

Inhalt:

E0_26_Küche_WA_Ansicht 2-3

Projekt:

Sanierung / Umbau / Erweiterung Stadthalle Dornstetten

Plan-Nr.:

A_2.2-321

Planformat:

DIN A3

Index:

A

Massstab:

1:20

Datum:

12.01.24