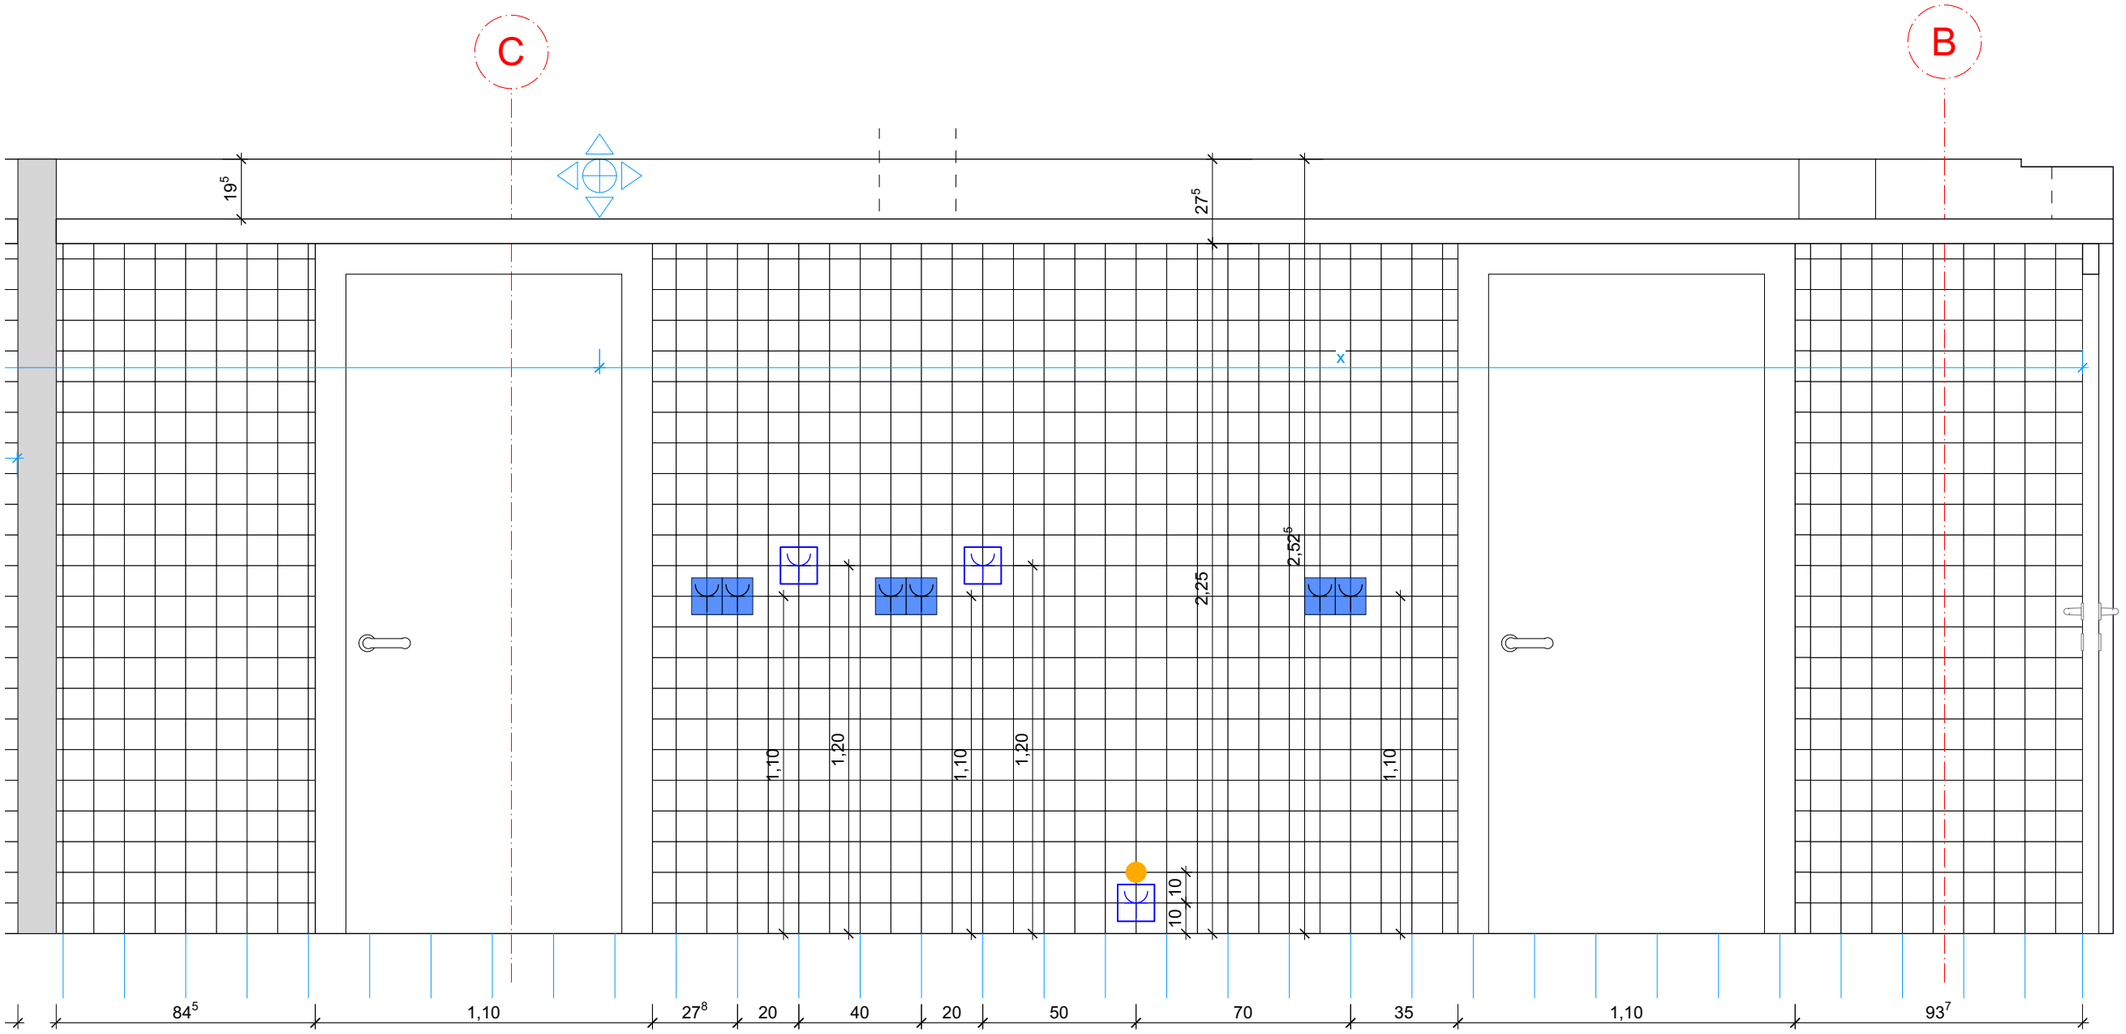

WA Ansicht 5

Legende:

	Ausgangspunkt Fliesenspiegel		Jalousietaster		Klingeltaster		Warmwasser
	Bodenablauf		IT Daten Dose		Fluchtpikto		Kaltwasser 0-3° dH
			Erdungsanschluss		Potentialausgleich		Demineralisiertes Wasser
	Steckdose 230V		Nichtautomatischer Melder, Amok - Gehäuse gelb		Kälteleitung		Ablauf
	Steckdose 400V		Nichtautomatischer Melder, Hausalarm - Gehäuse blau	TL	Taster Lüftung	A NA EA	Not-Aus-Kombination
	Schalter		RWA Auslösedruckknopf	RT	Raumthermostat		
	I/0 Schalter Waschbecken	NA	Not-Aus-Druckknopf		Entlüftungsgerät Wand		
E	Anschlussdose		Klingel		Kaltwasser		

Index: **A**

Plan-Nr.: **A_2.2-322**

Datum: **27.11.24**

Planformat: **DIN A3**

Massstab: **1:20**

Inhalt: **E0_26_Küche_WA_Ansicht 5**

Projekt: **Sanierung / Umbau / Erweiterung Stadthalle Dornstetten**