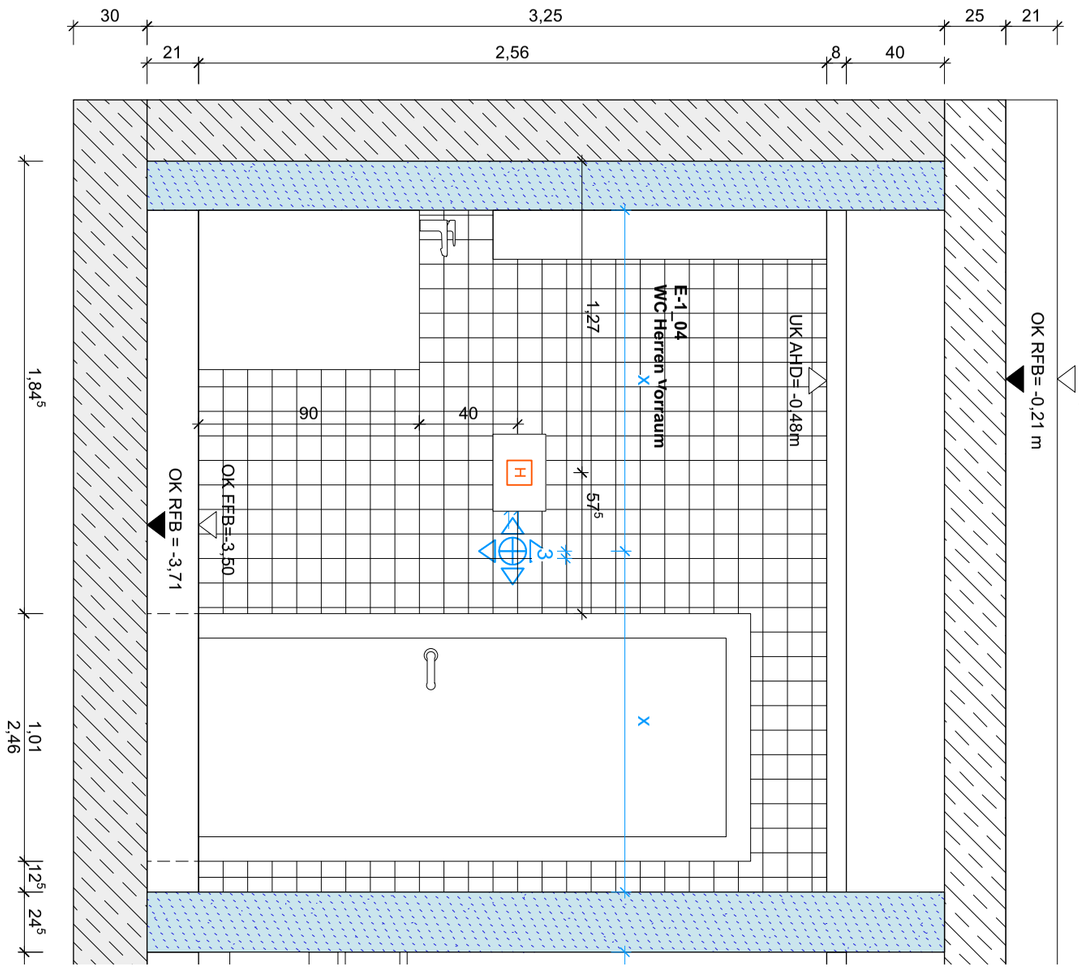

Legende:

H Handtrockner

WA Ansicht 12

Inhalt: **Ansicht 12- Fliesenplan E1-04_WC Herren Vorraum**	Plan-Nr.: **A_2.2-326**		Index:
Projekt: **Sanierung / Umbau / Erweiterung Stadthalle Dornstetten**	Datum: **17.09.25**	Planformat: **DIN A3**	Massstab: **1:25**