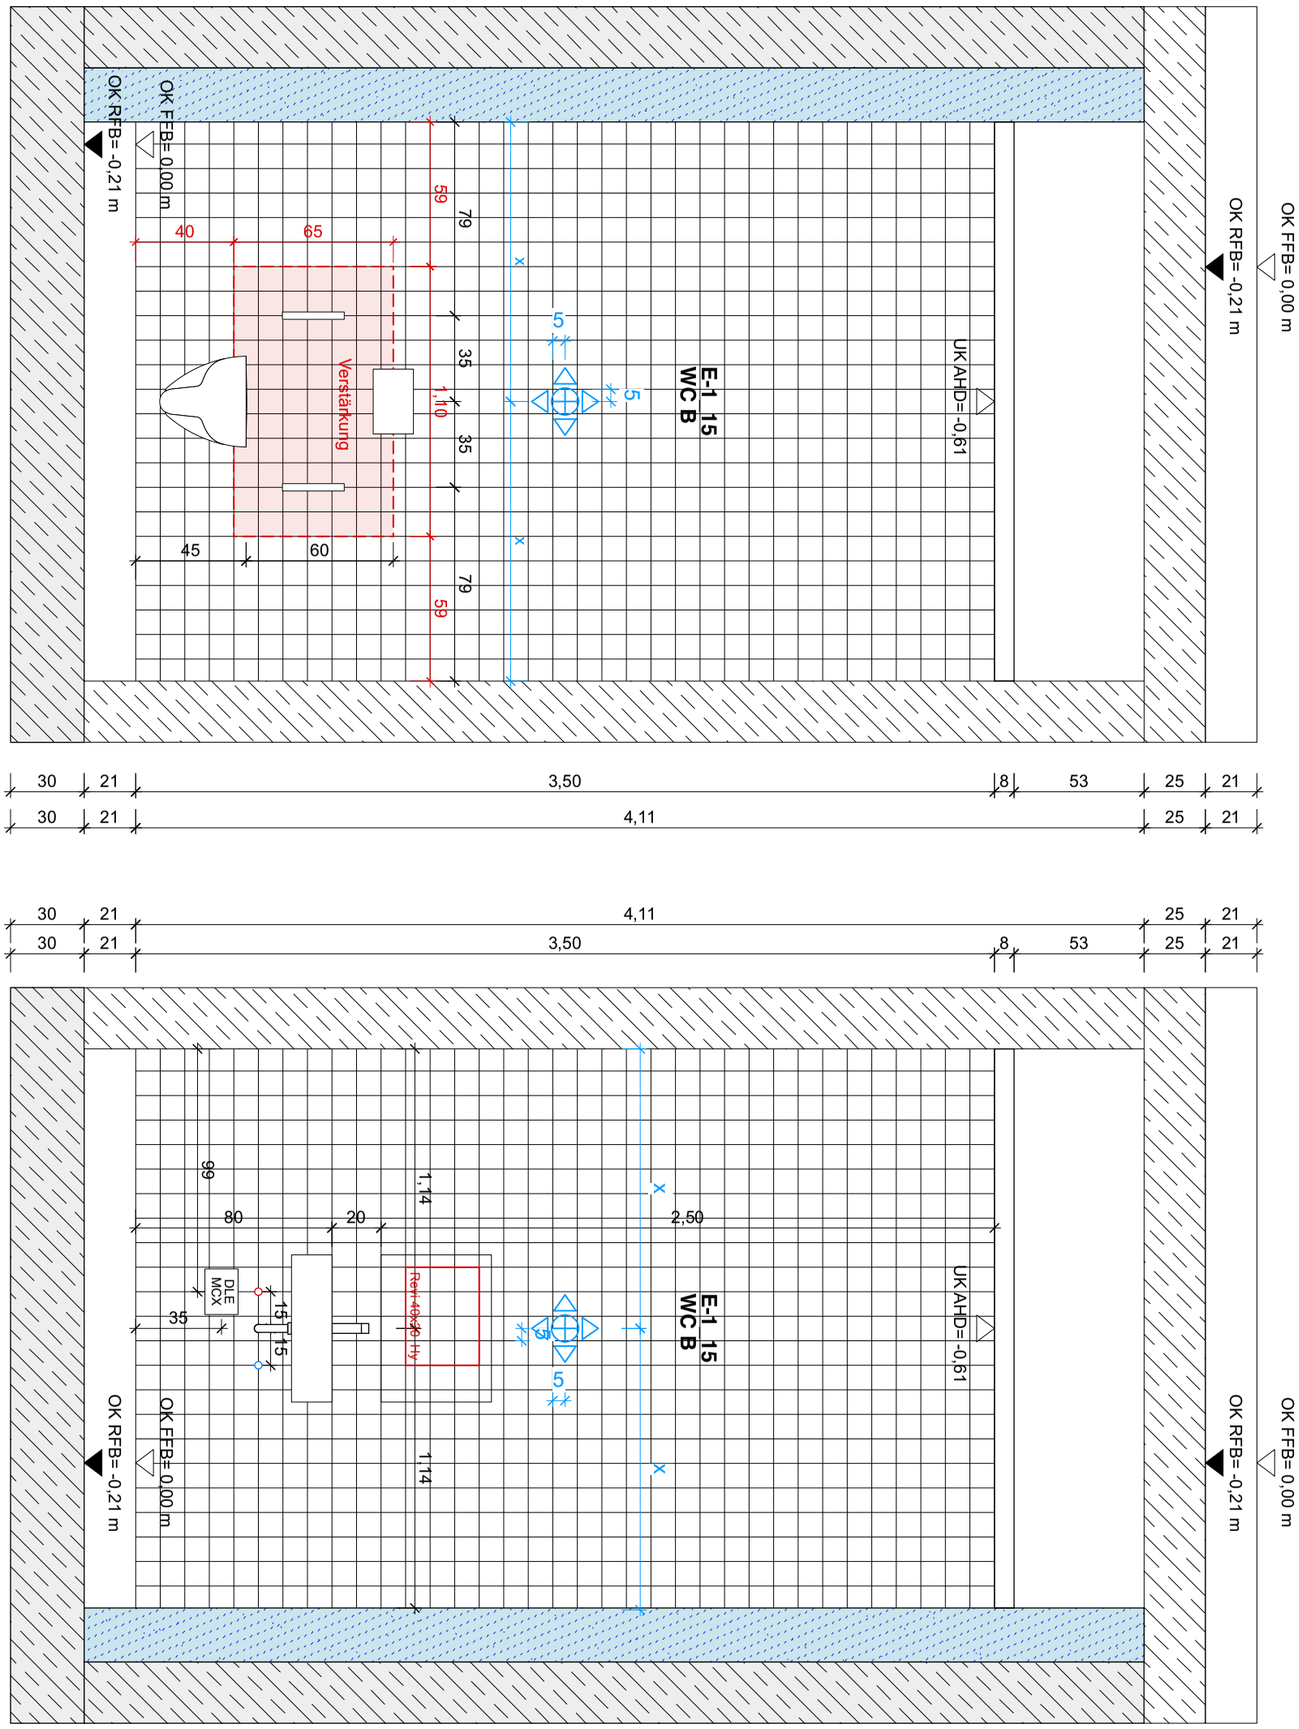

Inhalt: **Ansicht 14 + 16 - Fliesenplan E-1_15 WC B Dusche**	Plan-Nr.: **A_2.2-330**		Index: **A**
Projekt: **Sanierung / Umbau / Erweiterung Stadthalle Dornstetten**	Datum: **17.09.25**	Planformat: **DIN A3**	Massstab: **1:25**