


WA Ansicht 8.3

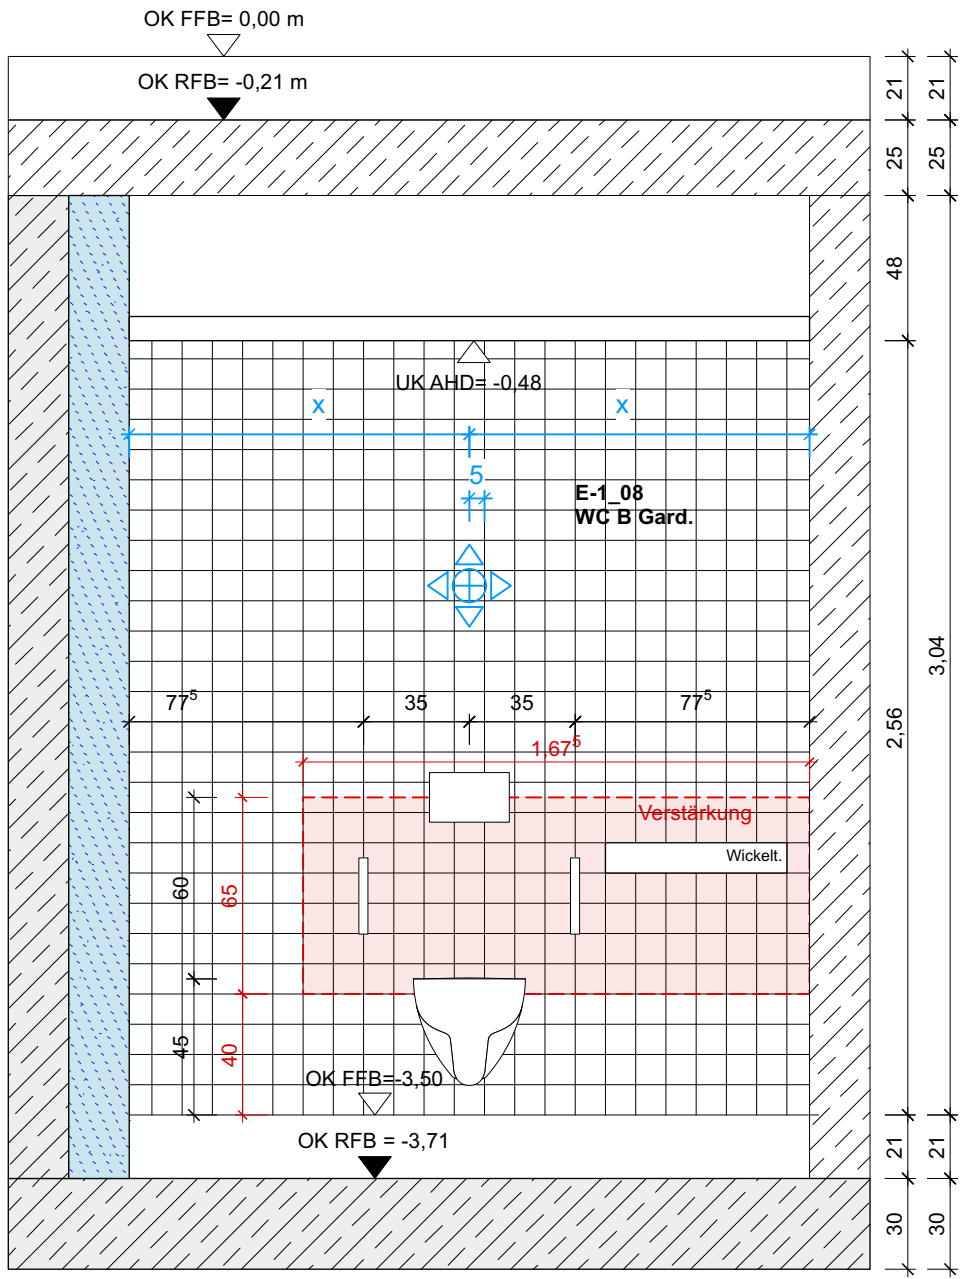

WA Ansicht 8.2

Inhalt:	Plan-Nr.: A_2.2-334	Index:
Ansicht 8.2/8.3- Fliesenplan E1-08-09_ WC B Gard.	Datum: 17.09.25	Planformat: DIN A3
Projekt:	Sanierung / Umbau / Erweiterung Stadthalle Dormstetten	Massstab: 1:25