Index	Datum	Geändert	Betrifft

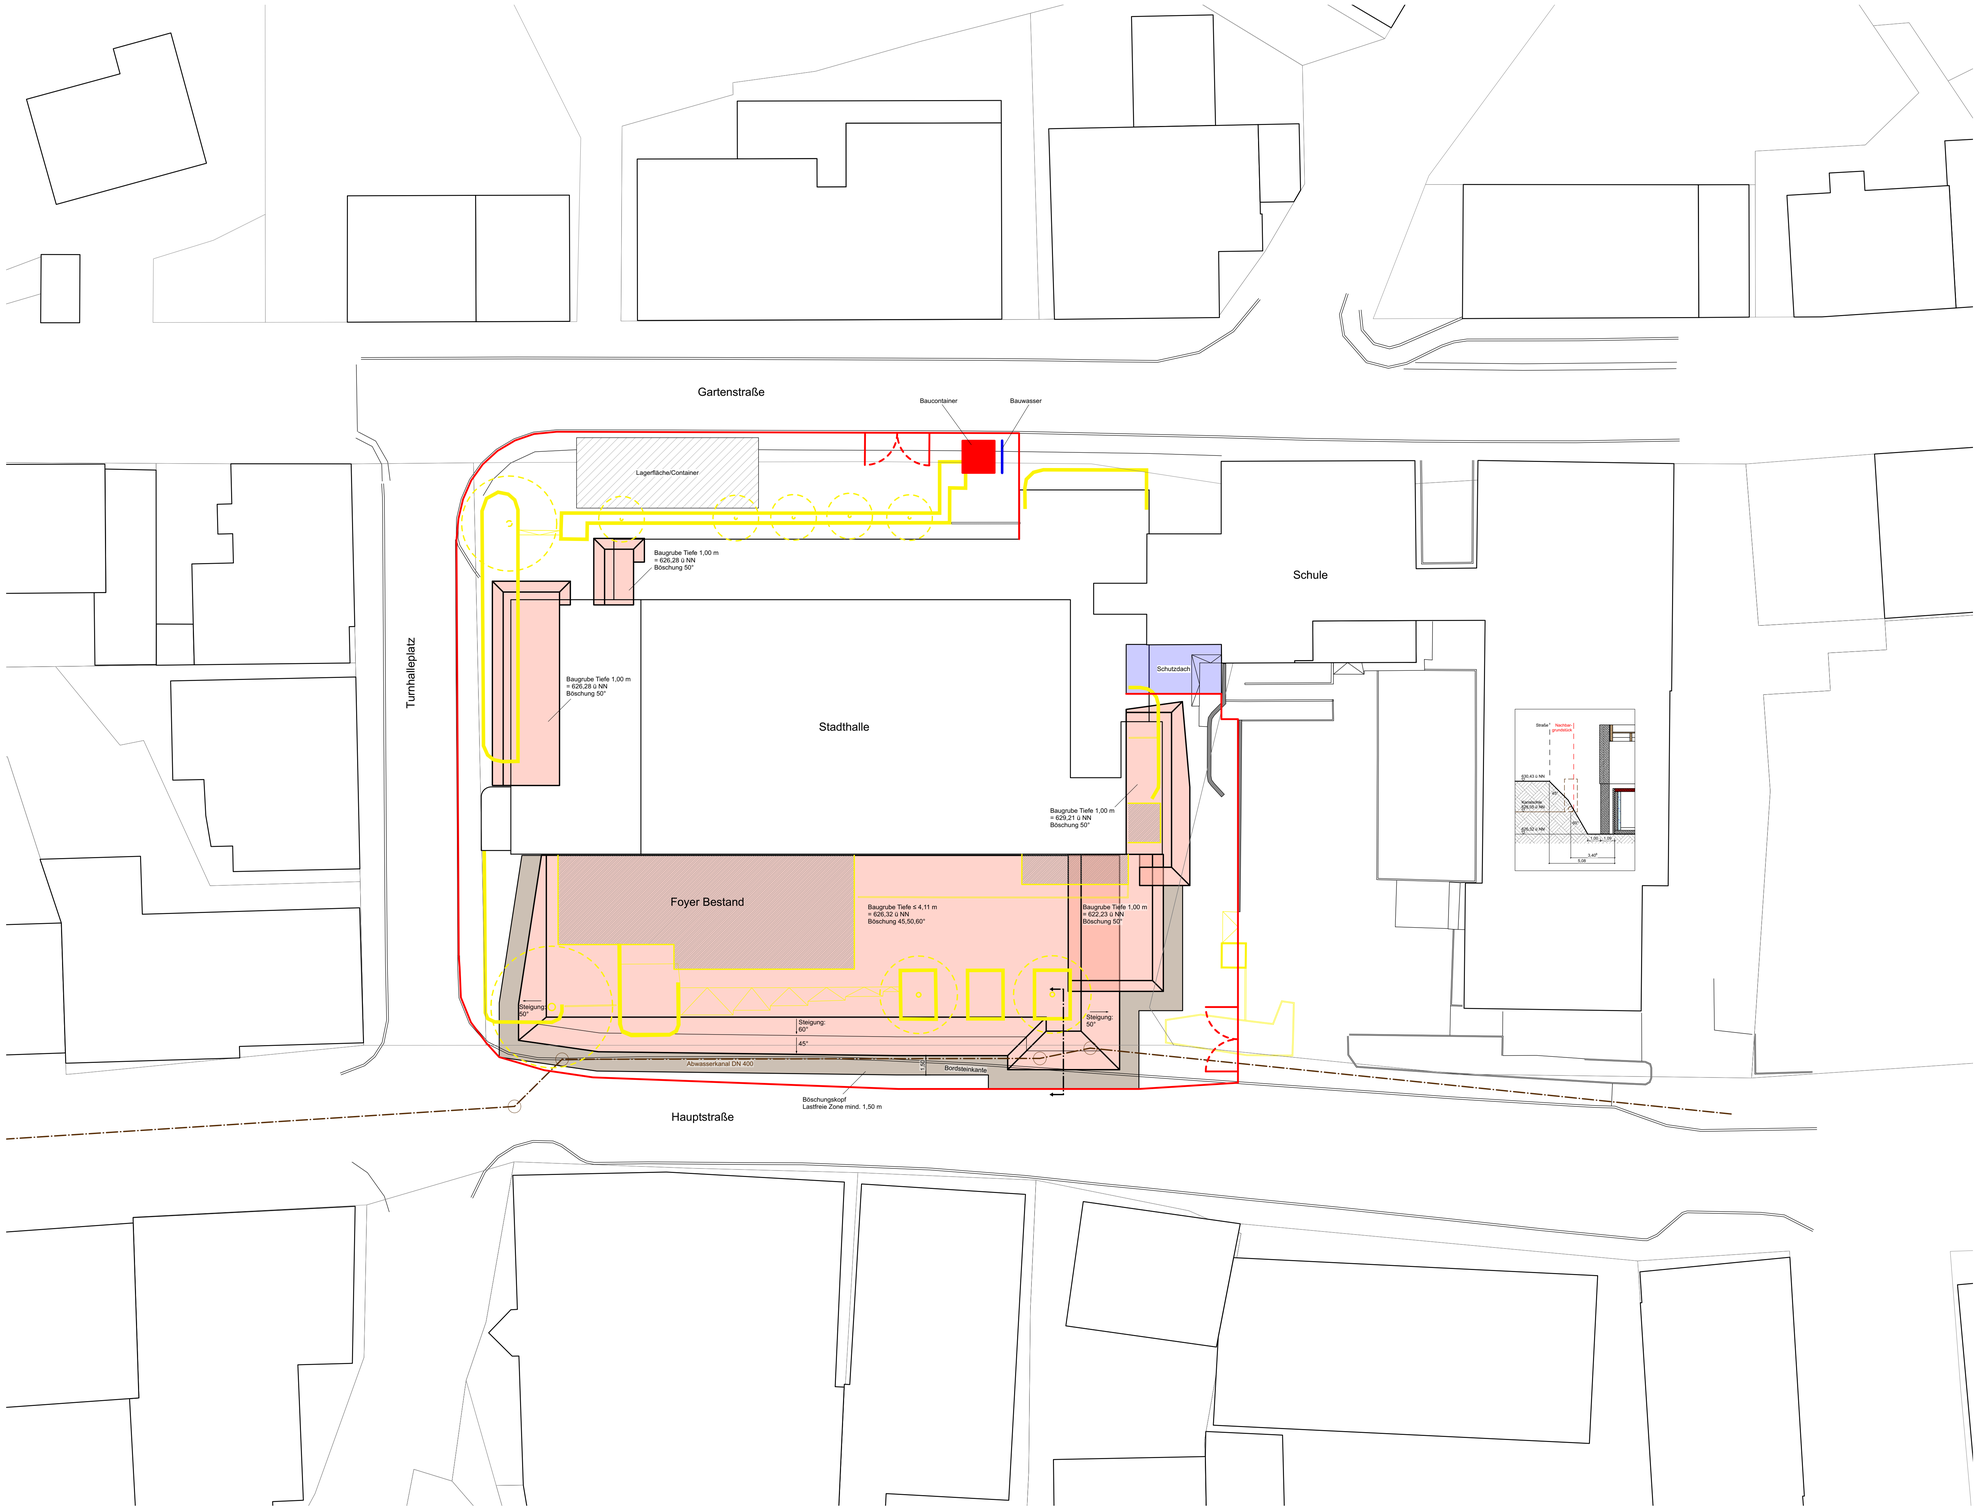

A_2.1-005

Ausführungsplanung
Baustelleneinrichtung

Baugrube
Mauer Bestand
Bauzaun
Leitung Abwasser

Stadt Dornstetten

Stadt Dornstetten

vertreten durch:
Herrn Bürgermeister
Bernhard Haas
Marktplatz 1 + 2
72280 Dornstetten

± 0,00m= 630,33m ü NN

Ausführungsplanung Baustelleneinrichtung

A	E	F	H	K	L	M	S	T
Architekt	Elektro.	Freianl.	Heizung.	Küchenpl.	Lüftung.	Medientc.	Sanitär.	Tragwerk.

Projekt- Nr.	046
Maßstab	1:200
Blattgröße	1m / 0,655m
Datum / Gez	29.10.24 /
Datum / Gepr	

Projekt :

Sanierung / Umbau / Erweiterung Stadthalle Dornstetten

Turnhalleplatz 1
72280 Dornstetten

Planer:

A_2.1-005

Planart_Plan-Nr_Bezeichnung_Index