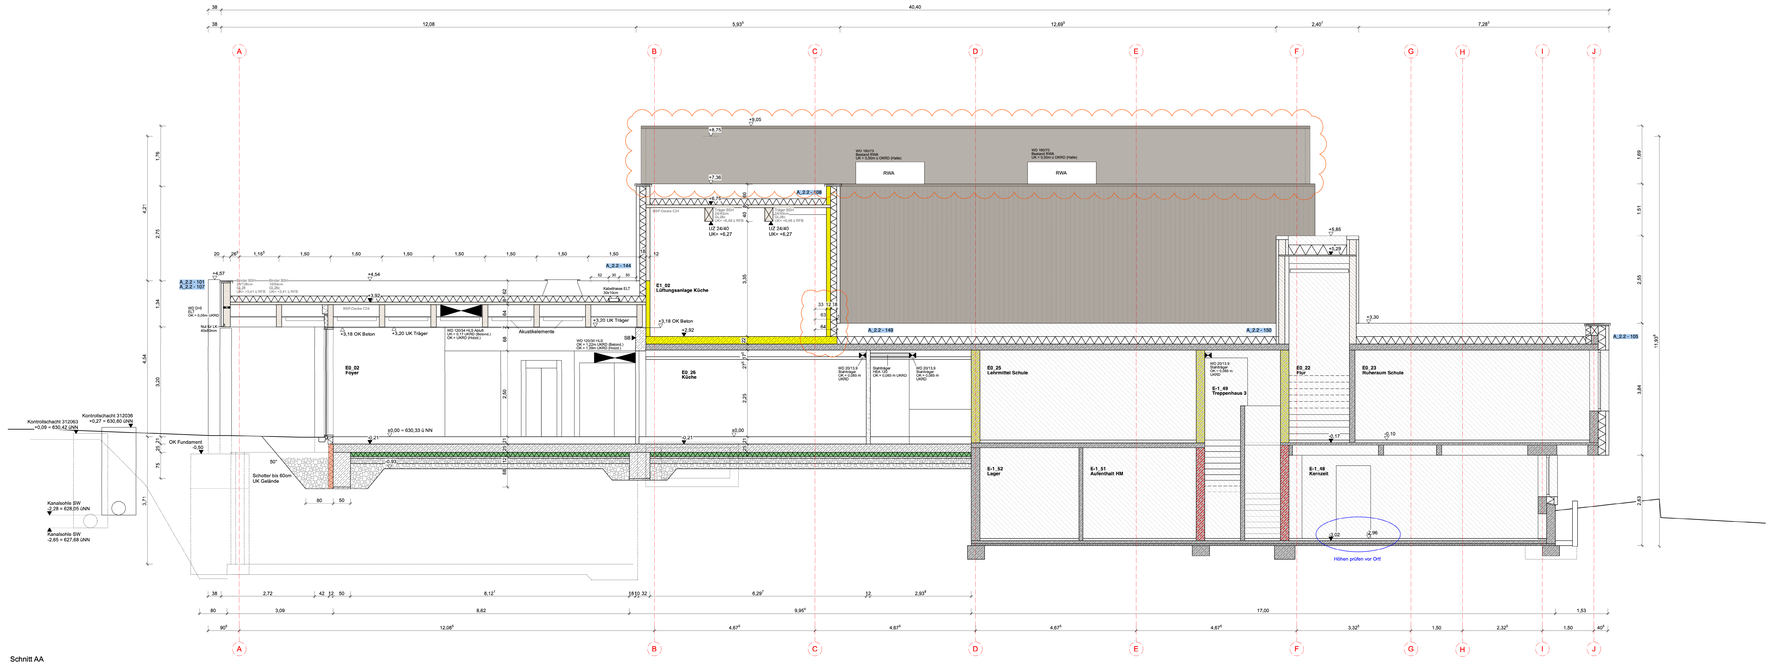

Schnitt AA

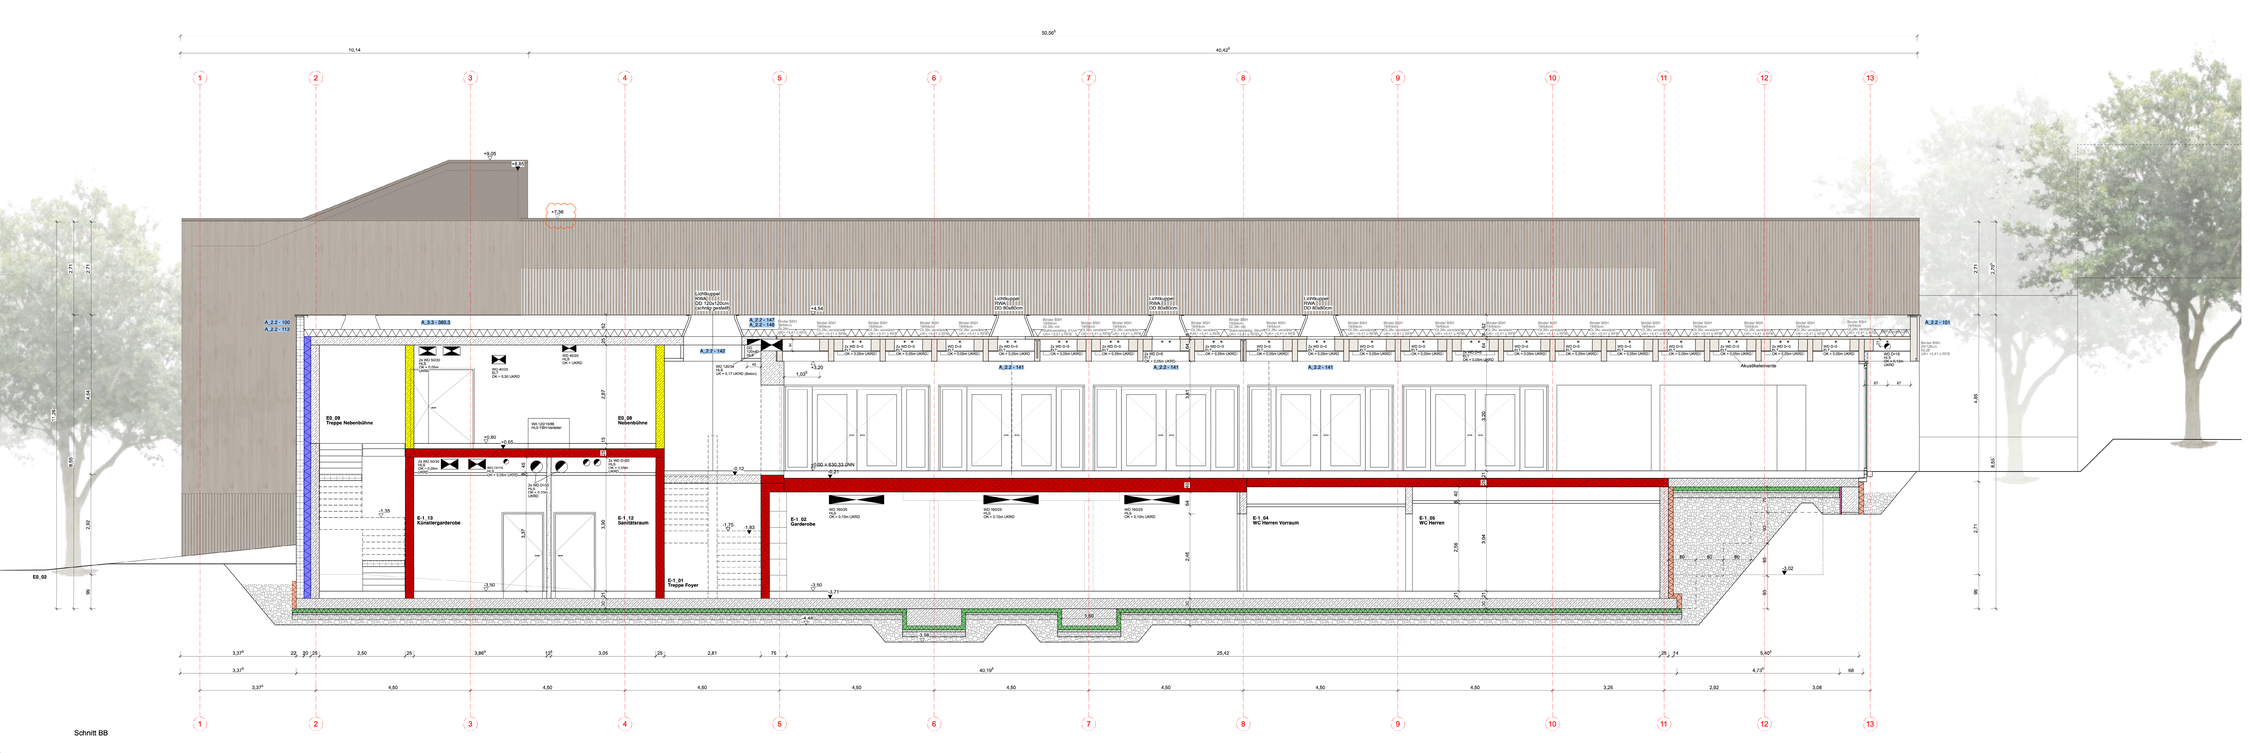

Schnitt BB

Index	Datum	Geändert	Betrifft
A	29.10.24	AG	
B	10.12.24	AG	Unterboden, Dämmung
C	02.04.25	JW	Deckenüberzgang
D	24.09.25	tc	Verlängerung BoPla OG Technik

Ortbeton
WU Beton
Beton Bestand
Beton Bestandsstützen
Sichtbeton
Dämmung
UZ / Balkon - BauBuche
UZ / Balkon - Brettsperrholz
UZ / Balkon - Brettschichtholz
Stahl Träger
F30 Verkleidung Decke
F90 Verkleidung Decke
XPS PB-dv, 700 KPa, ds=120mm
XPS PW-dh, ds=140mm
XPS PW-dh, ds=100mm
XPS WZ-ds, 700KPa, ds=200mm
XPS PW-dh, ds=80mm
XPS PW-dh, ds=120mm
Abbruch Bestand
Abbruch Bestandsbodenplatte und Neubau Bodenplatte
Brettsperrholz
Brettschichtholz
Holzrahmenwand
Holz
Mauerwerk
Trockenbau
Trockenbau Feuchtraum
Trockenbau Installationswand
Beton Bestand F30
Beton Bestandsstützen F30
Beton Bestand F00
Beton Bestandsstützen F90
Wand F30
Wand F60
Wand F90
Brandwand
Bodenplatte neu
Mineralwolle Prüfzeugnis p-0,75 N/mm2 Wärmeleitfähigkeit = 0,040 W/(mK)

DD Deckendurchbruch
DA Deckenaussparung
BD Bodendurchbruch
FFB Fertigfußboden
FFB Fertigfußboden
RFB Roh/Fußboden
BSP Wohnicht
BA Bodenabsenkung
WD Wanddurchbruch
WA Wandaussparung
RH Rohrmüse
HK Heizkörper
Sekurantern
Motor

T 30-RS Feuerhemmende Tür mit Rauchschutzfunktion (DIN 18095)
RS Tür mit Rauchschutzfunktion (DIN 18095)
DS/S Vollwandig, dicht- und selbstschließende Tür
DS Vollwandig, dichtschließende Tür

T-XX.XX.X Türnummer
A_X.X-XXX.X Detailverweise

UK Unterkante
OK Oberkante
VK Vorderkante
HK Hinterkante
AK Aussenkante
FS Fundamentsohle
BRH Brüstungshöhe
UZ Unterzug
WD Wärmedämmung
KR Kernbohrung
RW Regenwasser
SW Schmutzwasser
MW Mischwasser
BE Bodenentlauf
RO Rohrdecke
AO Aluhangdecke
LRH Lichte Raumhöhe
RRH Raumhöhe Roh

Alle Maße sind am Bau zu prüfen. Maßunstimmigkeiten sind sofort mit der Bauleitung zu klären. Für Maßentnahmen wird keine Haftung übernommen.
Bei der Bauausführung sind die Planungen der Fachingenieure sowie die Angaben der Sonderfachleute zu beachten. Firmendetails und Ausführungszeichnungen gelten nur mit dem Genehmigungsvermerk des Architekten.

Sichtbeton ohne Dreikantleisten

Fundamente nach Angaben Tragwerksplanung

Alle Öffnungsmaße und Brüstungen beziehen sich auf RFB.

A_2.1-101
Ausführungsplanung
Schnitt A-A / B-B

Stadt Dornstetten

Stadt Dornstetten

vertreten durch:
Bürgermeister
Bernhard Haas
Marktplatz 1 + 2
72280 Dornstetten

±0,00m= 630,25m ü NN

Ausführungsplanung Schnitt
A-A / B-B

| A | E | F | H | K | L | M | S | T | | |