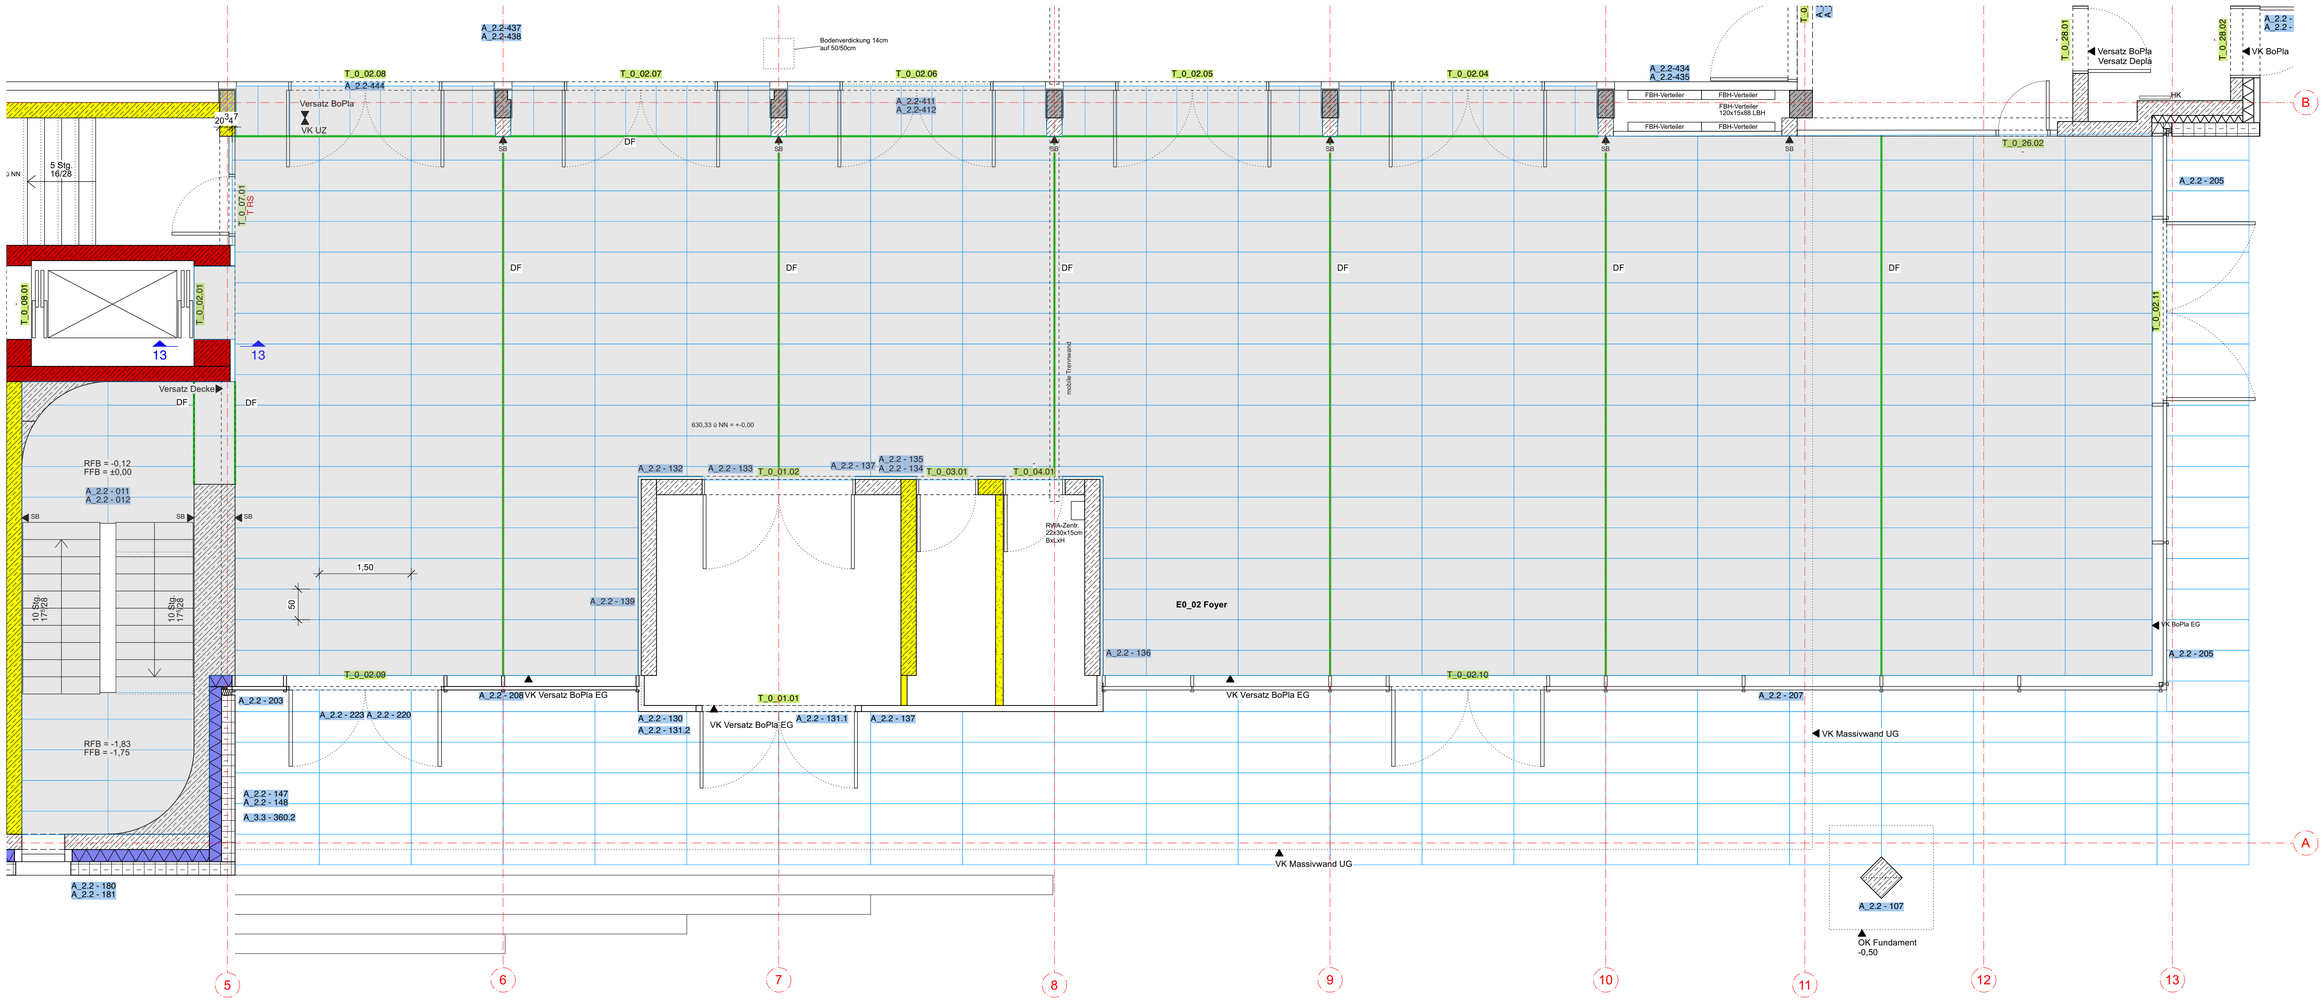

DF = Dehnfuge

Index:

Maßstab: **1:50**

Plan-Nr. **A_2.2-356**

Planformat: **DIN A1**

Datum: **29.04.26**

Inhalt: **Gr-E0_02 Foyer Fliesenplan**

Projekt: **Sanierung / Umbau / Erweiterung Stadthalle Dornstetten**