




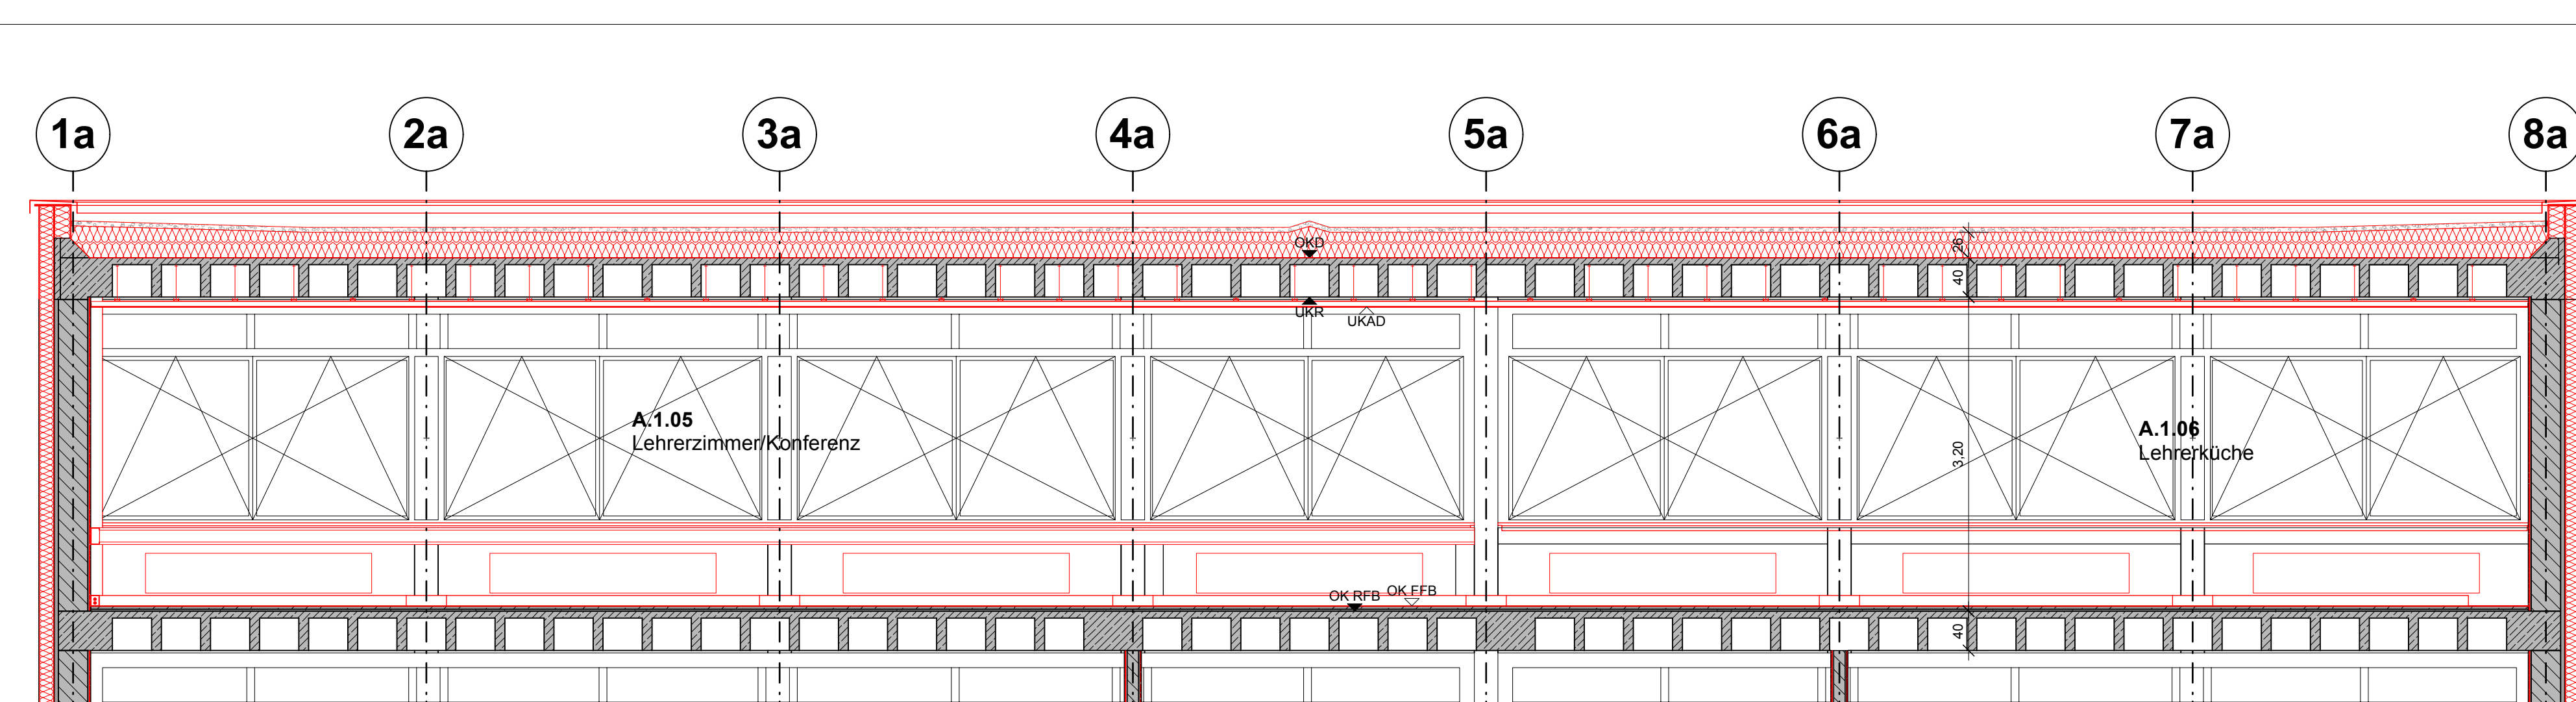

lung Nord

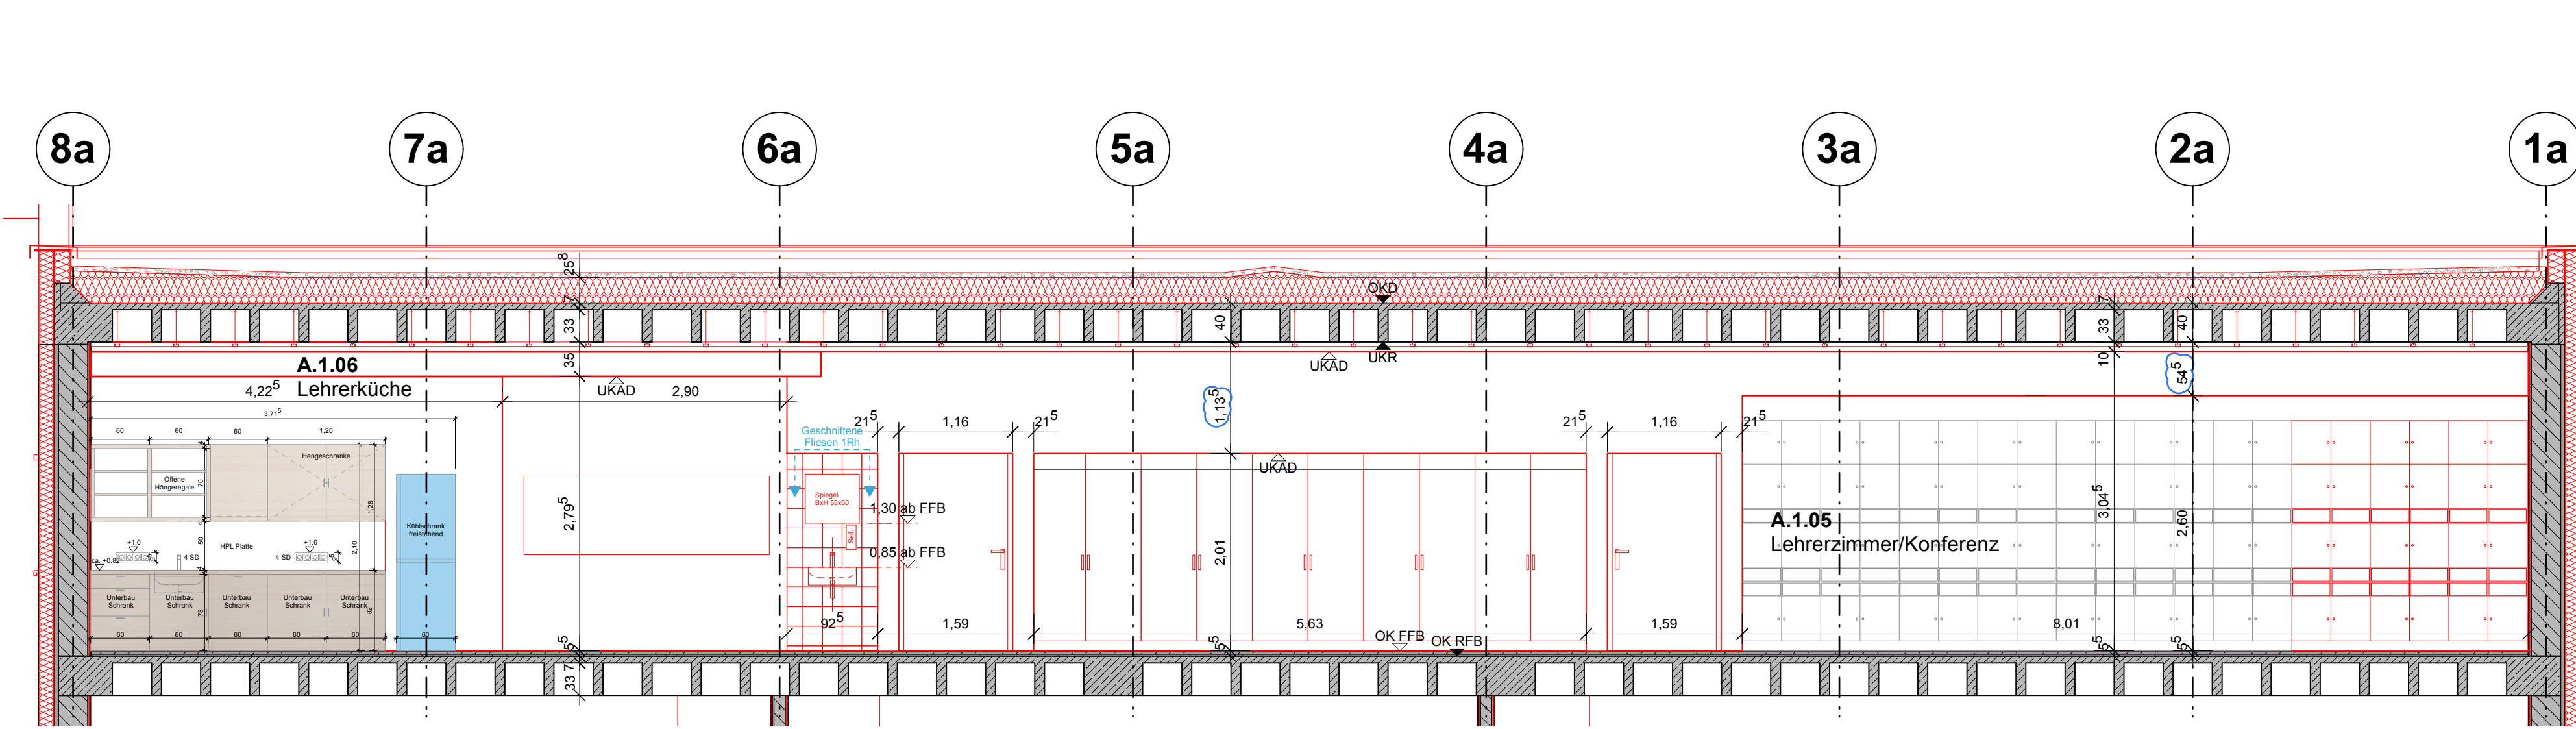

klung Süd

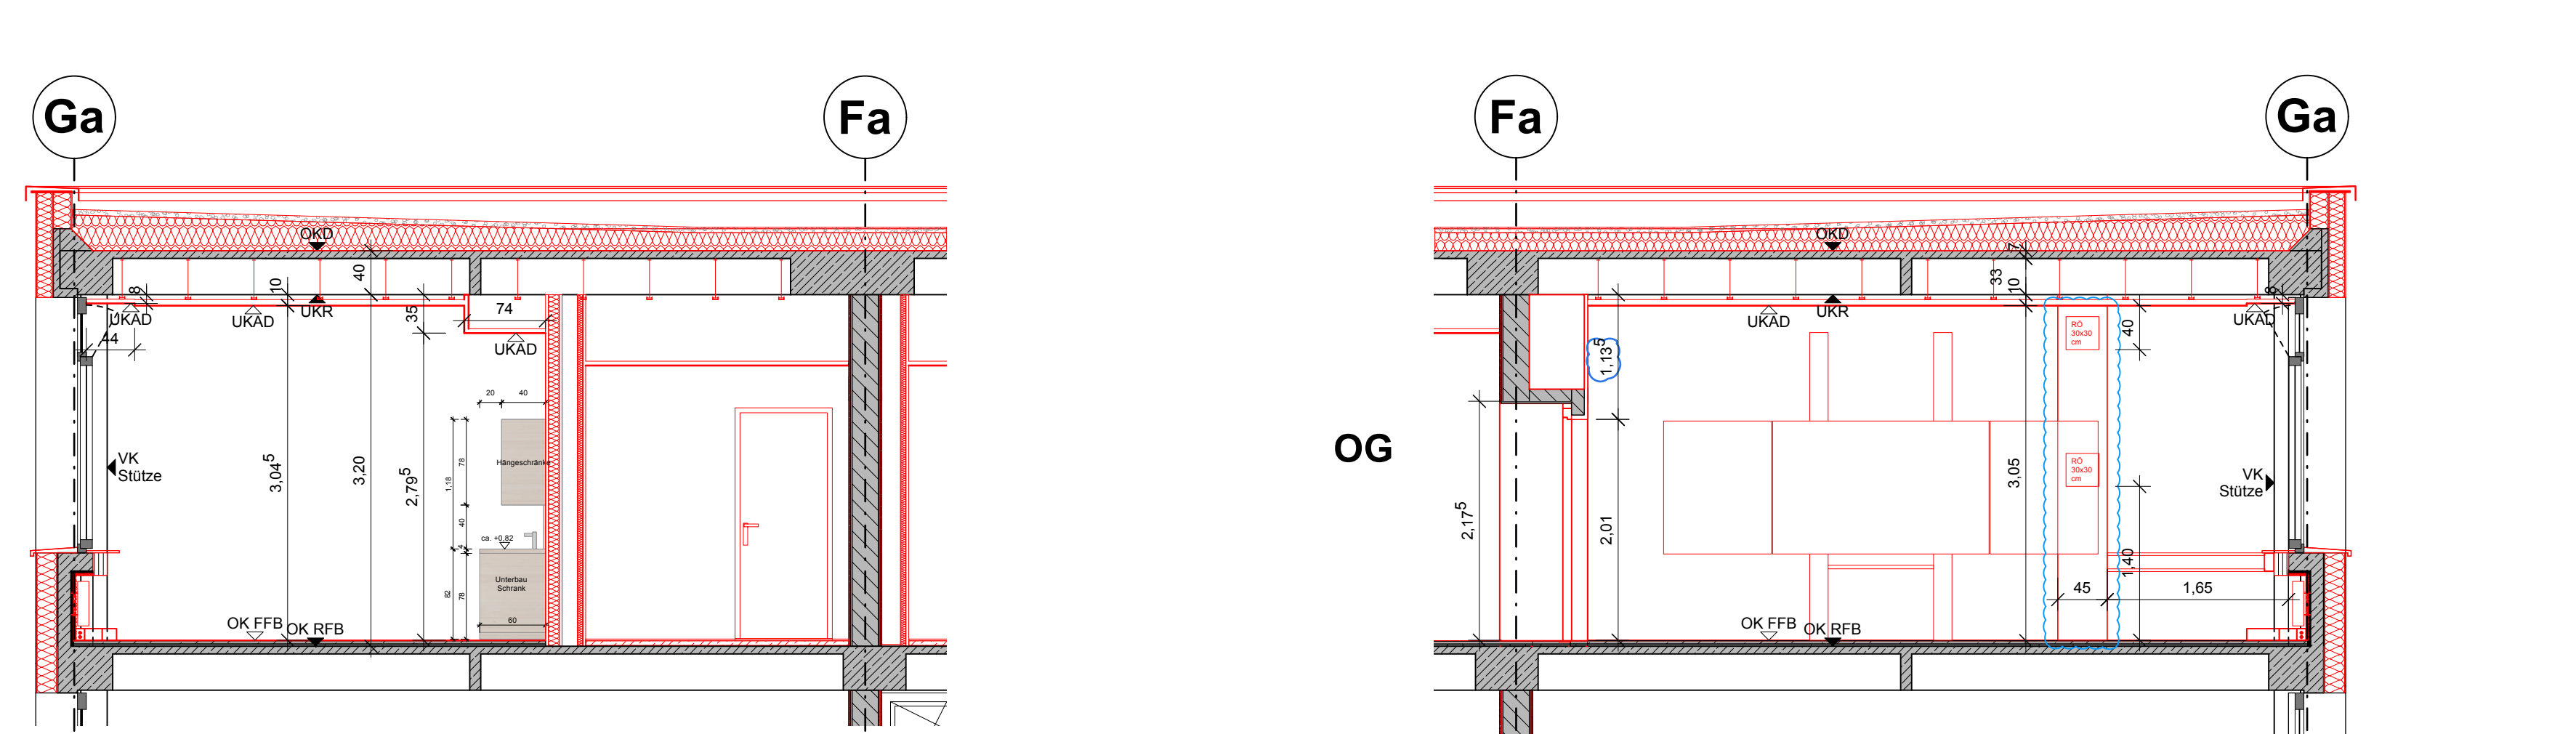

Wandabwicklung Ost

Wandabwicklung West

A	05.09.25	ELT-Abkoff., Abhanghöhe Türmische		JY/FR
Index	Datum	Anlassung		Beschreibung

Projekt Johannes-Keppler-Gemeinschaftsschule Magstadt Umbau, Sanierung und Erweiterung		Johannes Kepler Gemeinschaftsschule Magstadt	
170611		Marienstraße 3, 71106 Magstadt	
Bauherr Gemeinde Magstadt		07159 9458-0	
Projekt Gemeinde Magstadt Marktplatz 1 71106 Magstadt		Datum, Unterschrift	
Architekt  Freie Architekten BDA Vogeleinstraße 25 D-70199 Stuttgart		(0711) 40 26 27-0 info@hermann-bosch.de www.hermann-bosch.de	
Fachplaner		Datum, Unterschrift	
Leistungsphase Gebote Maßnahme Plan Nr. Index			
5 A Umbau, Sanierung und Erweiterung JK2_A_ARC5_RE_X0_005_A A			
Baubeschreibung Bau A, Lehrerzimmer			
Plandatum Maßstab Plangröße Plan Gezeichnet Plan gesehen			
25.11.24 1:50 A1 ÜL 1,40 CS			