

BRH 2,000m



Schnitt C-C



Schnitt F-F



Schnitt A-A



Schnitt D-D



Schnitt G-G



Schnitt B-E



Schnitt E-E




Schnitt H-H

☐ Bodenfliesen, R10, Feinsteinzeug
Format: 20x20

B	08.06.26	Beschriftung Fliesenoberfläche	FR
A	10.02.25	Ergänzung Position Wandbeleuchtung	CS
Index	Datum	Anmerkung	Beachte

ALLE MASSE SIND ROHBAUMASSE !

ALLE MASSE SIND AM BAU ZU NEHMEN UND VOM AUFTRAGNEHMER VOR AUSFÜHRUNGSBEGINN VERANTWÖRTLICH ZU PRÜFEN. ÜBER MASSDIFFERENZEN IST DIE BAULEITUNG ZU INFORMIEREN. DIE AUSFÜHRUNGSPLÄNE GELTEN NUR IM ZUSAMMENHANG MIT DEN DETAILPLÄNEN DER ARCHITEKTEN SOWIE DEN SCHAL- UND BEWEHRUNGSPLÄNEN DES TRAGWERKSPLANERS!

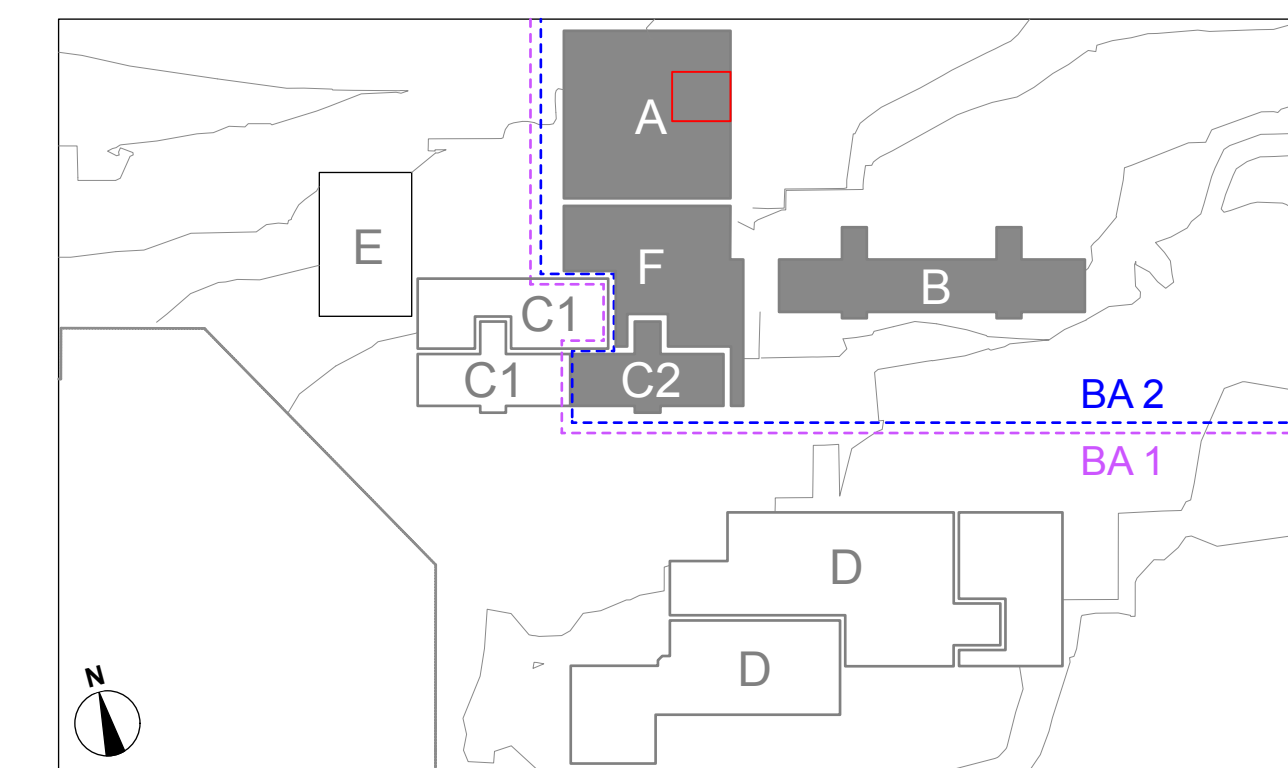

Projekt Johannes-Kepler-Gemeinschaftsschule Magstadt Umlauf, Sanierung und Erweiterung Projekt-Nr. 170611				
Baufirmen GEMBEK AG		Gemeinde Magstadt Marktplatz 1 71106 Magstadt		
		07159 9458-0		
		Datum: Unterschrift		
Architekt  hermann-bosch architekten		Freie Architekten BDA Vogelerstraße 25 D-71019 Stuttgart (0711) 40 20 27-0 info@hermann-bosch.de www.hermann-bosch.de		
		Datum: Unterschrift		
Fachplaner				
Datum: Unterschrift				
Leistenbezeichnung Gelbdruck Maßnahme Plan-Nr. Index				
A		JK2_A_REC_5E_X0_006_B		B
Planbeschreibung Bau A, WC OG Fliesenpiegel				
Plandatum 10.02.25		Maßstab 1:20		Plan Gezeichnet Plan gezeichnet A0 UL 84.1x1700 RB/CS