




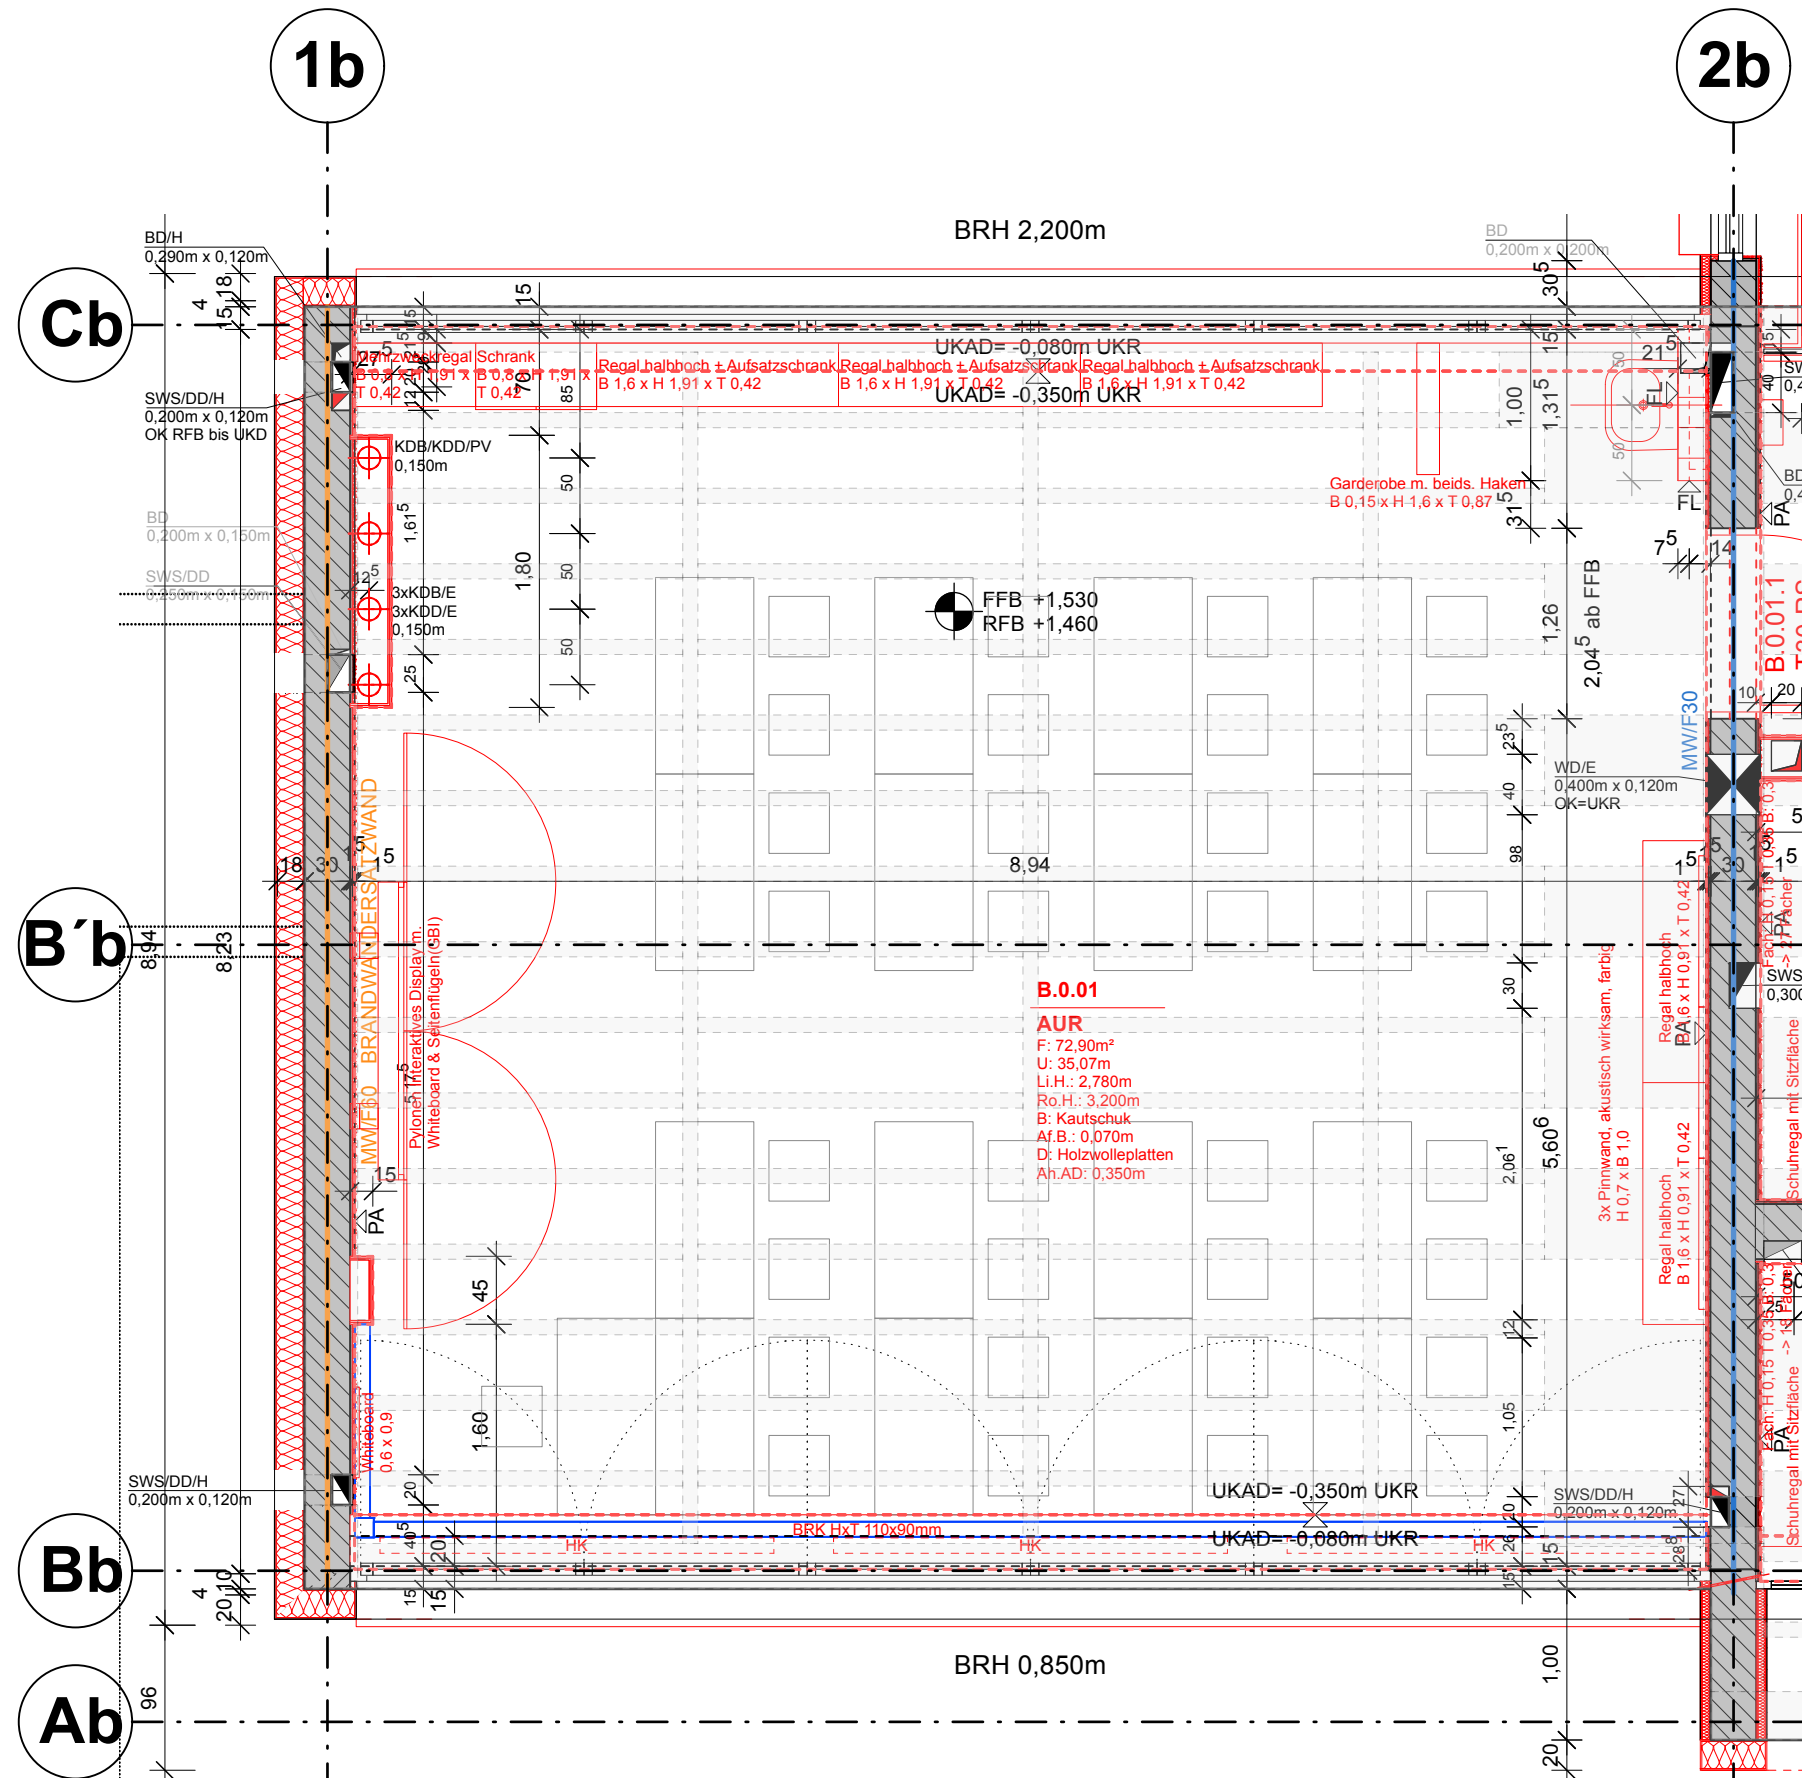


Grundriss

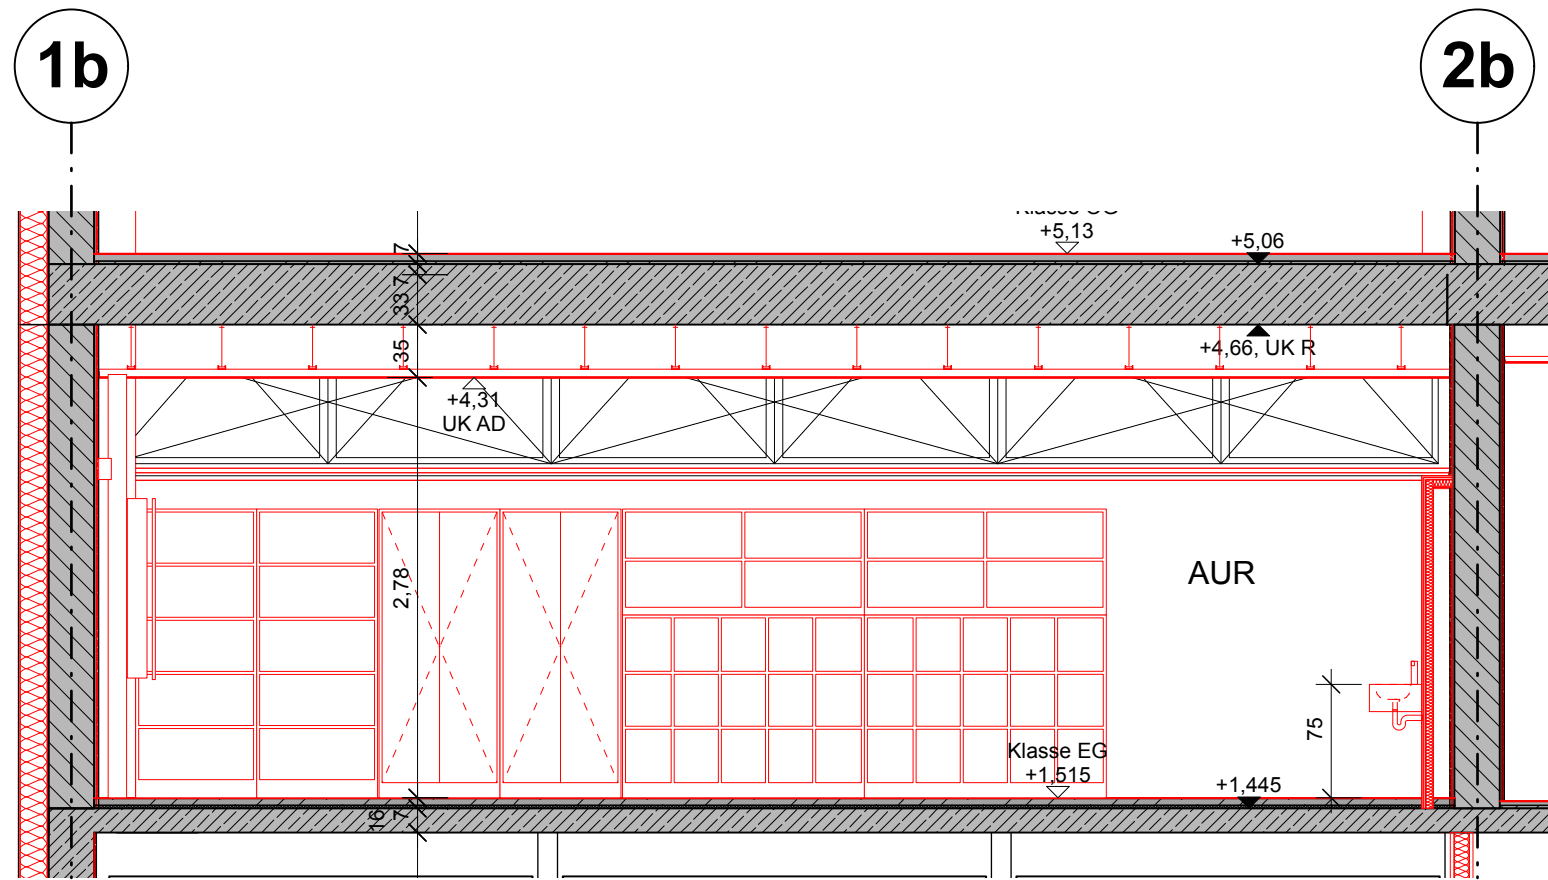


Wandabwicklung Nord

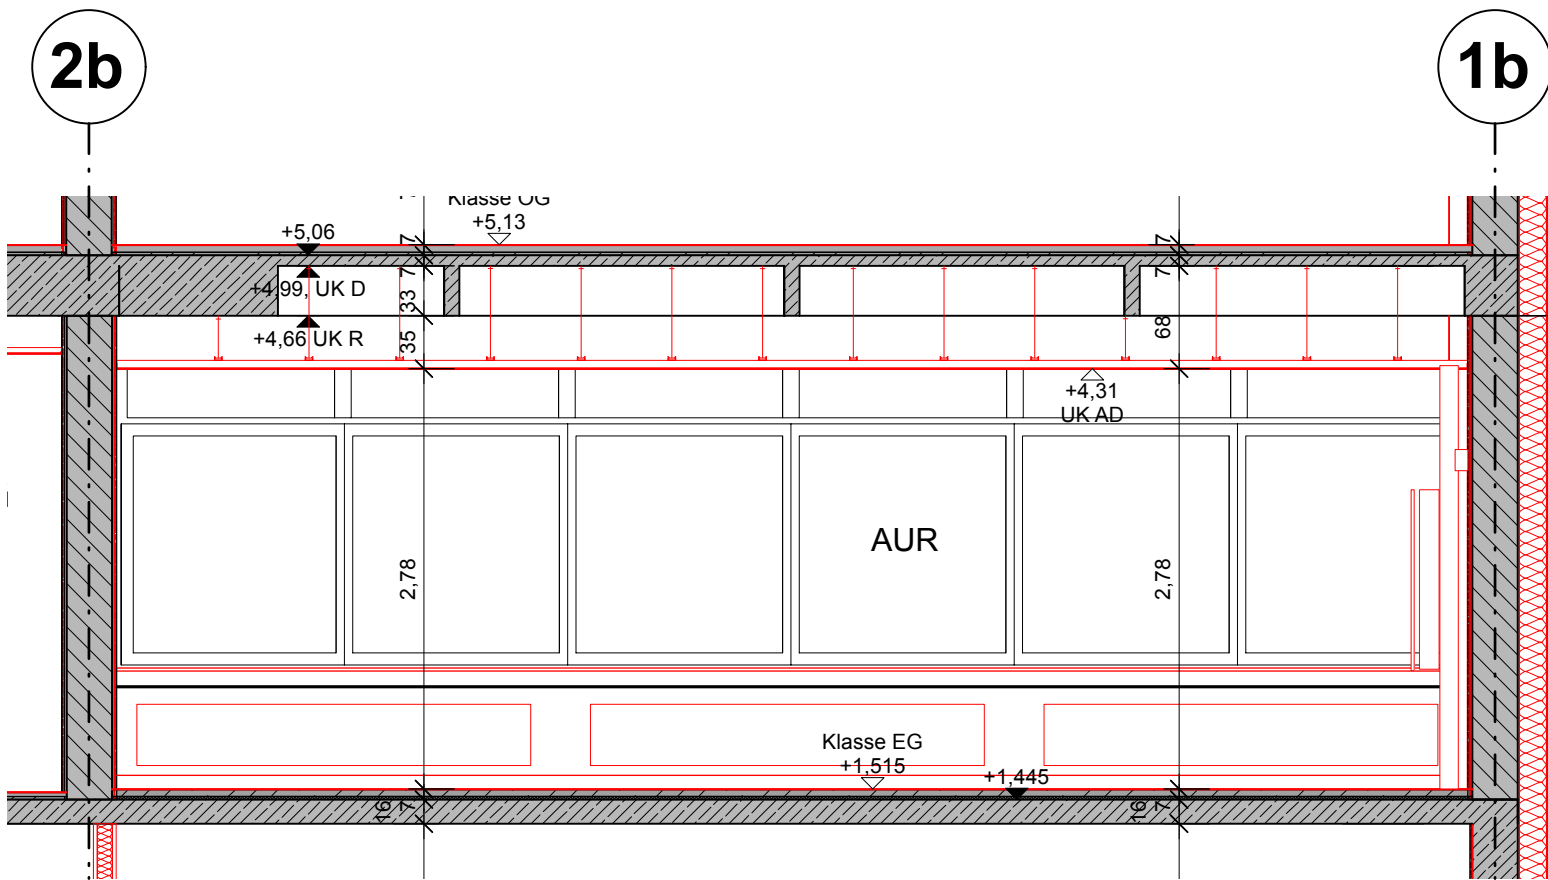


Wandabwicklung Süd

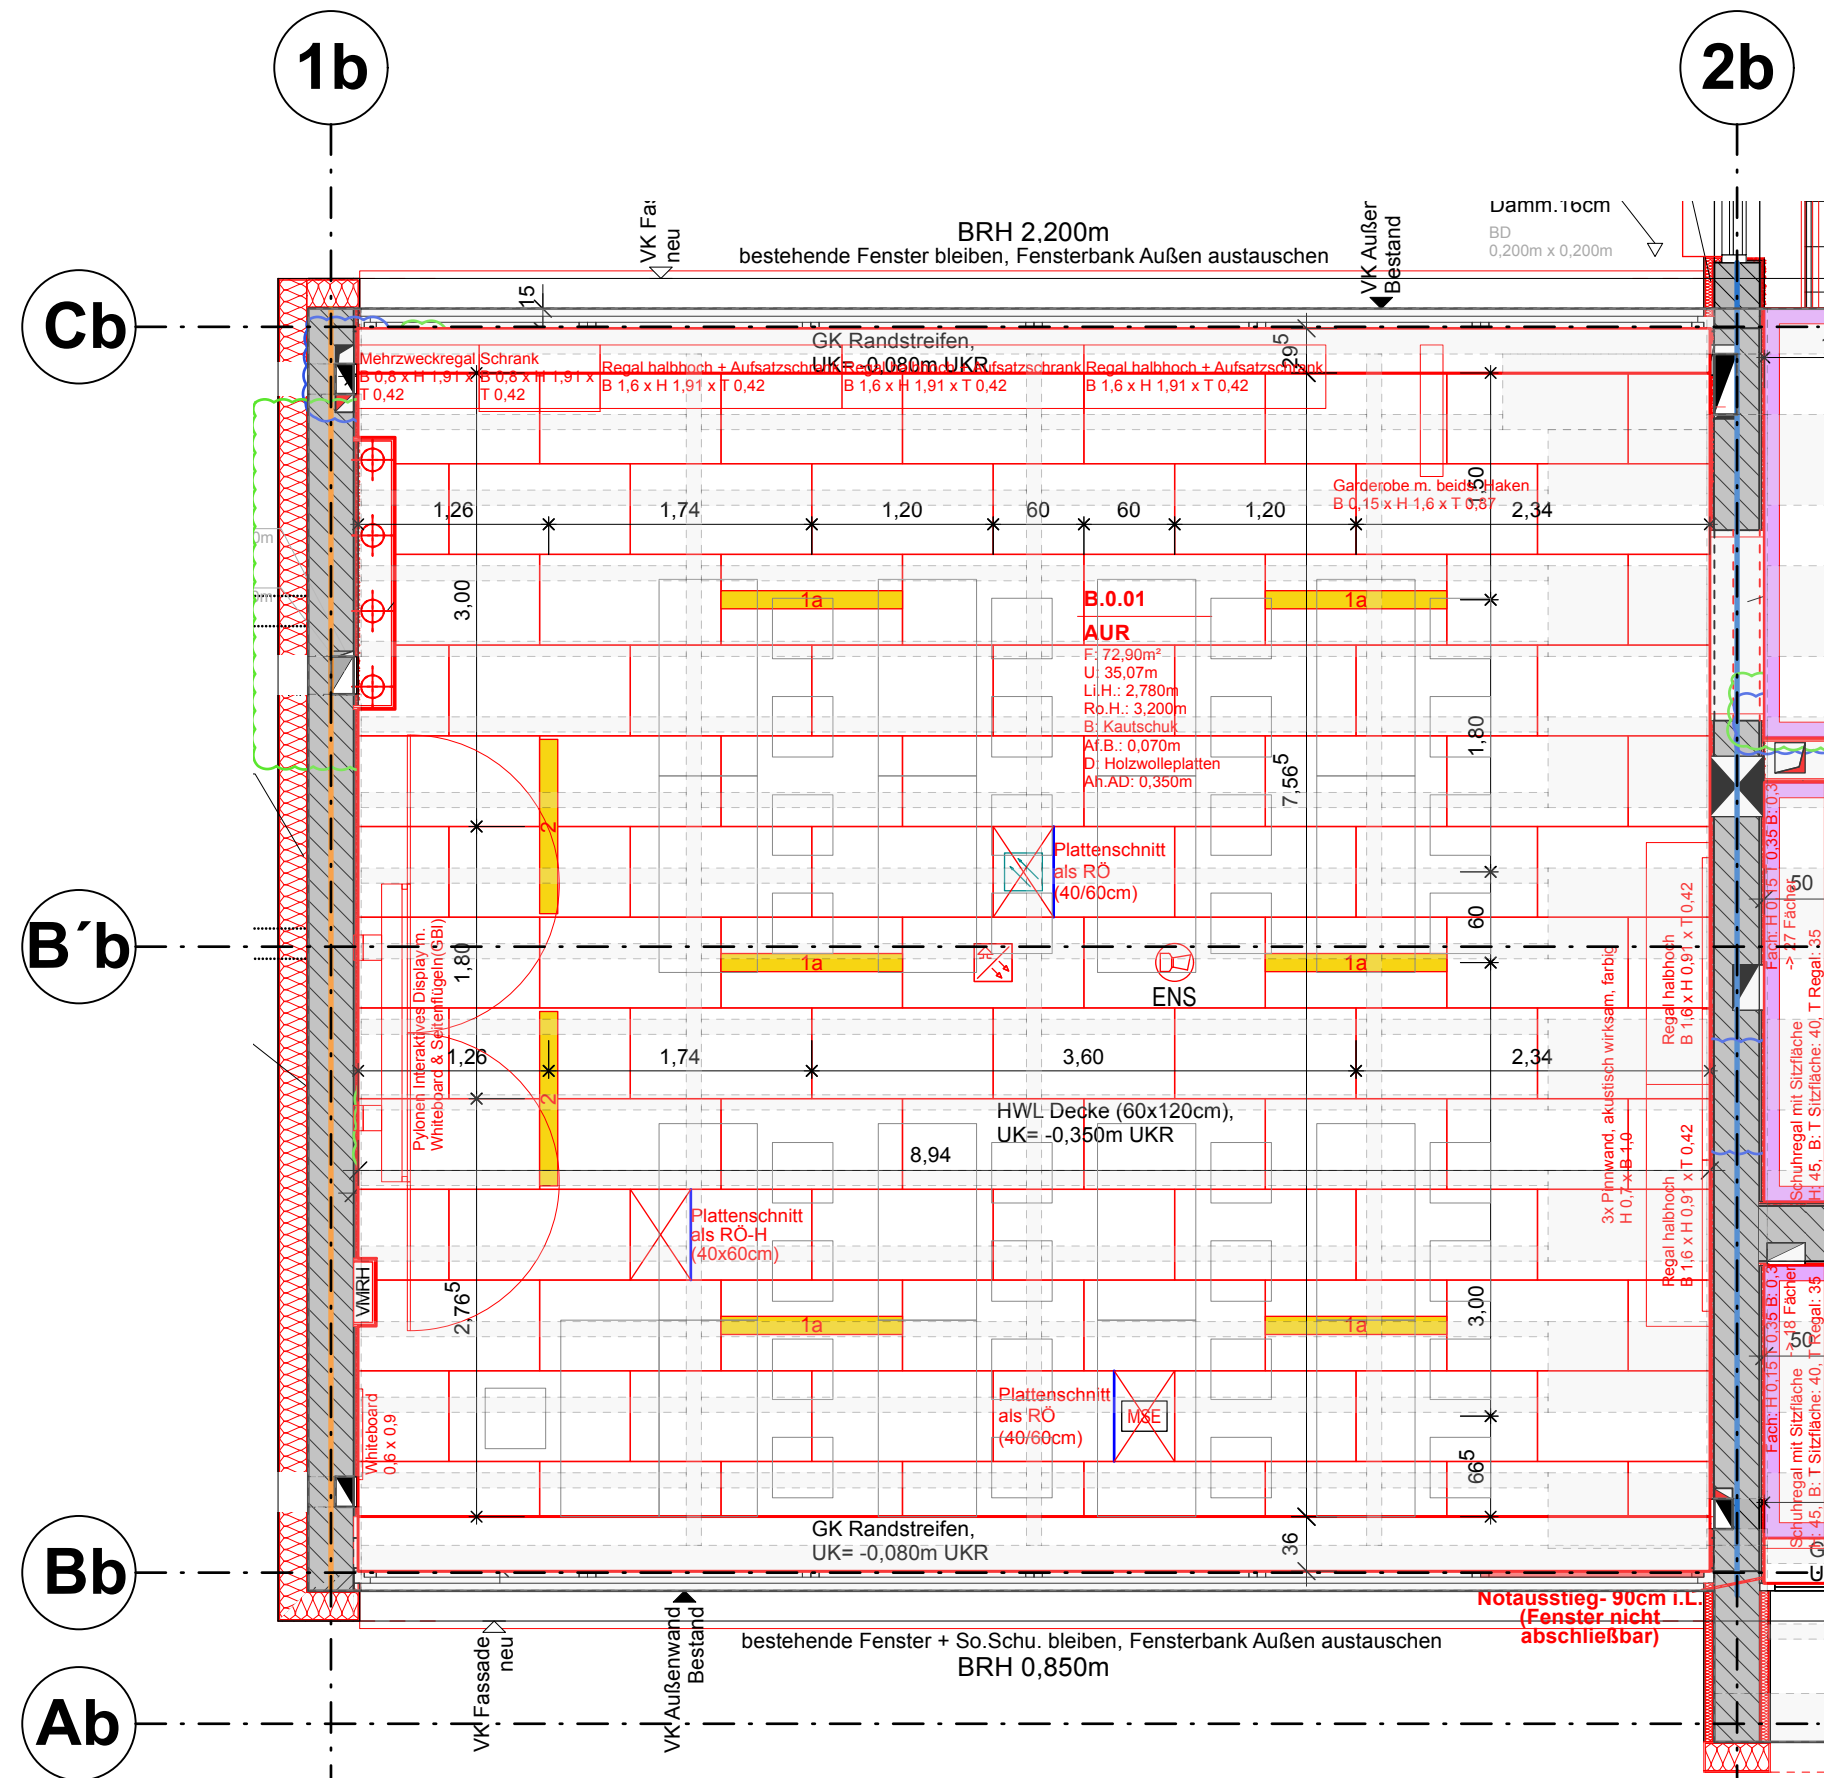


Deckenspiegel

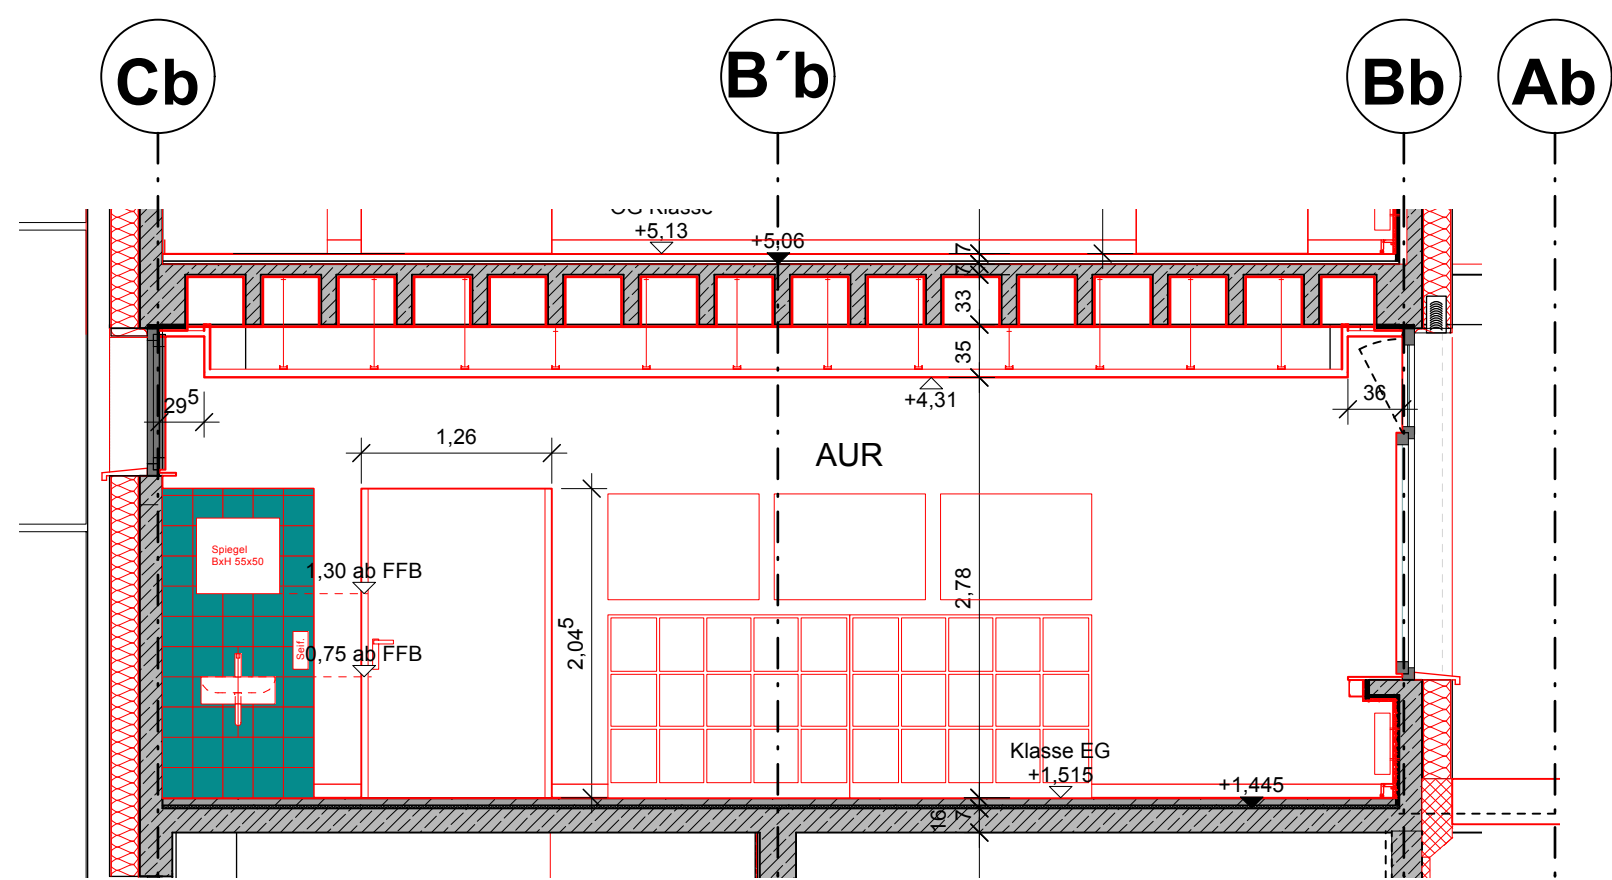

Wandabwicklung Ost

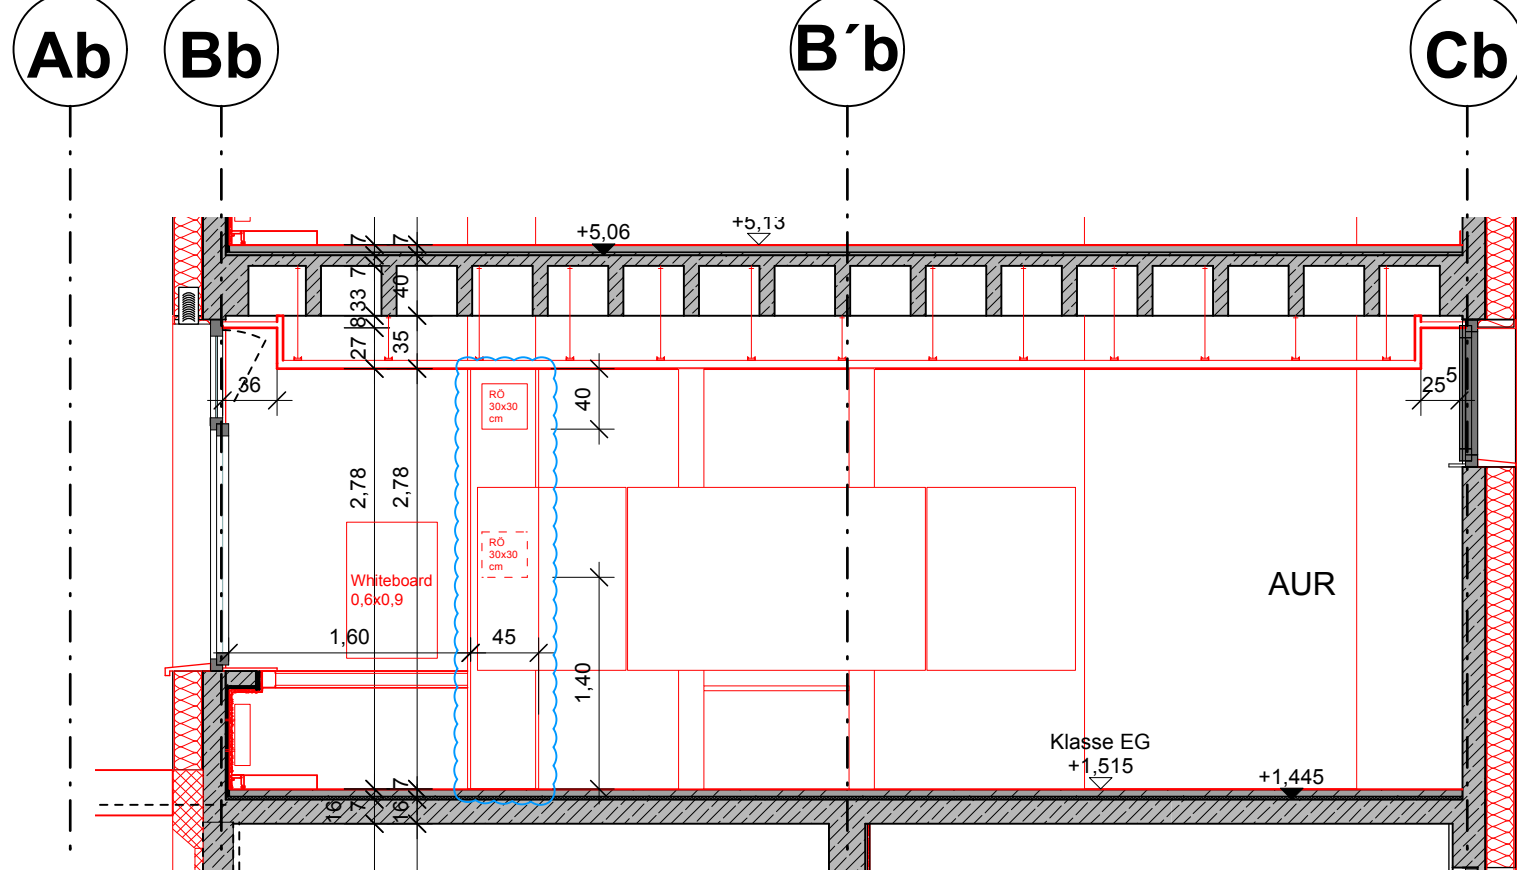

Wandabwicklung West

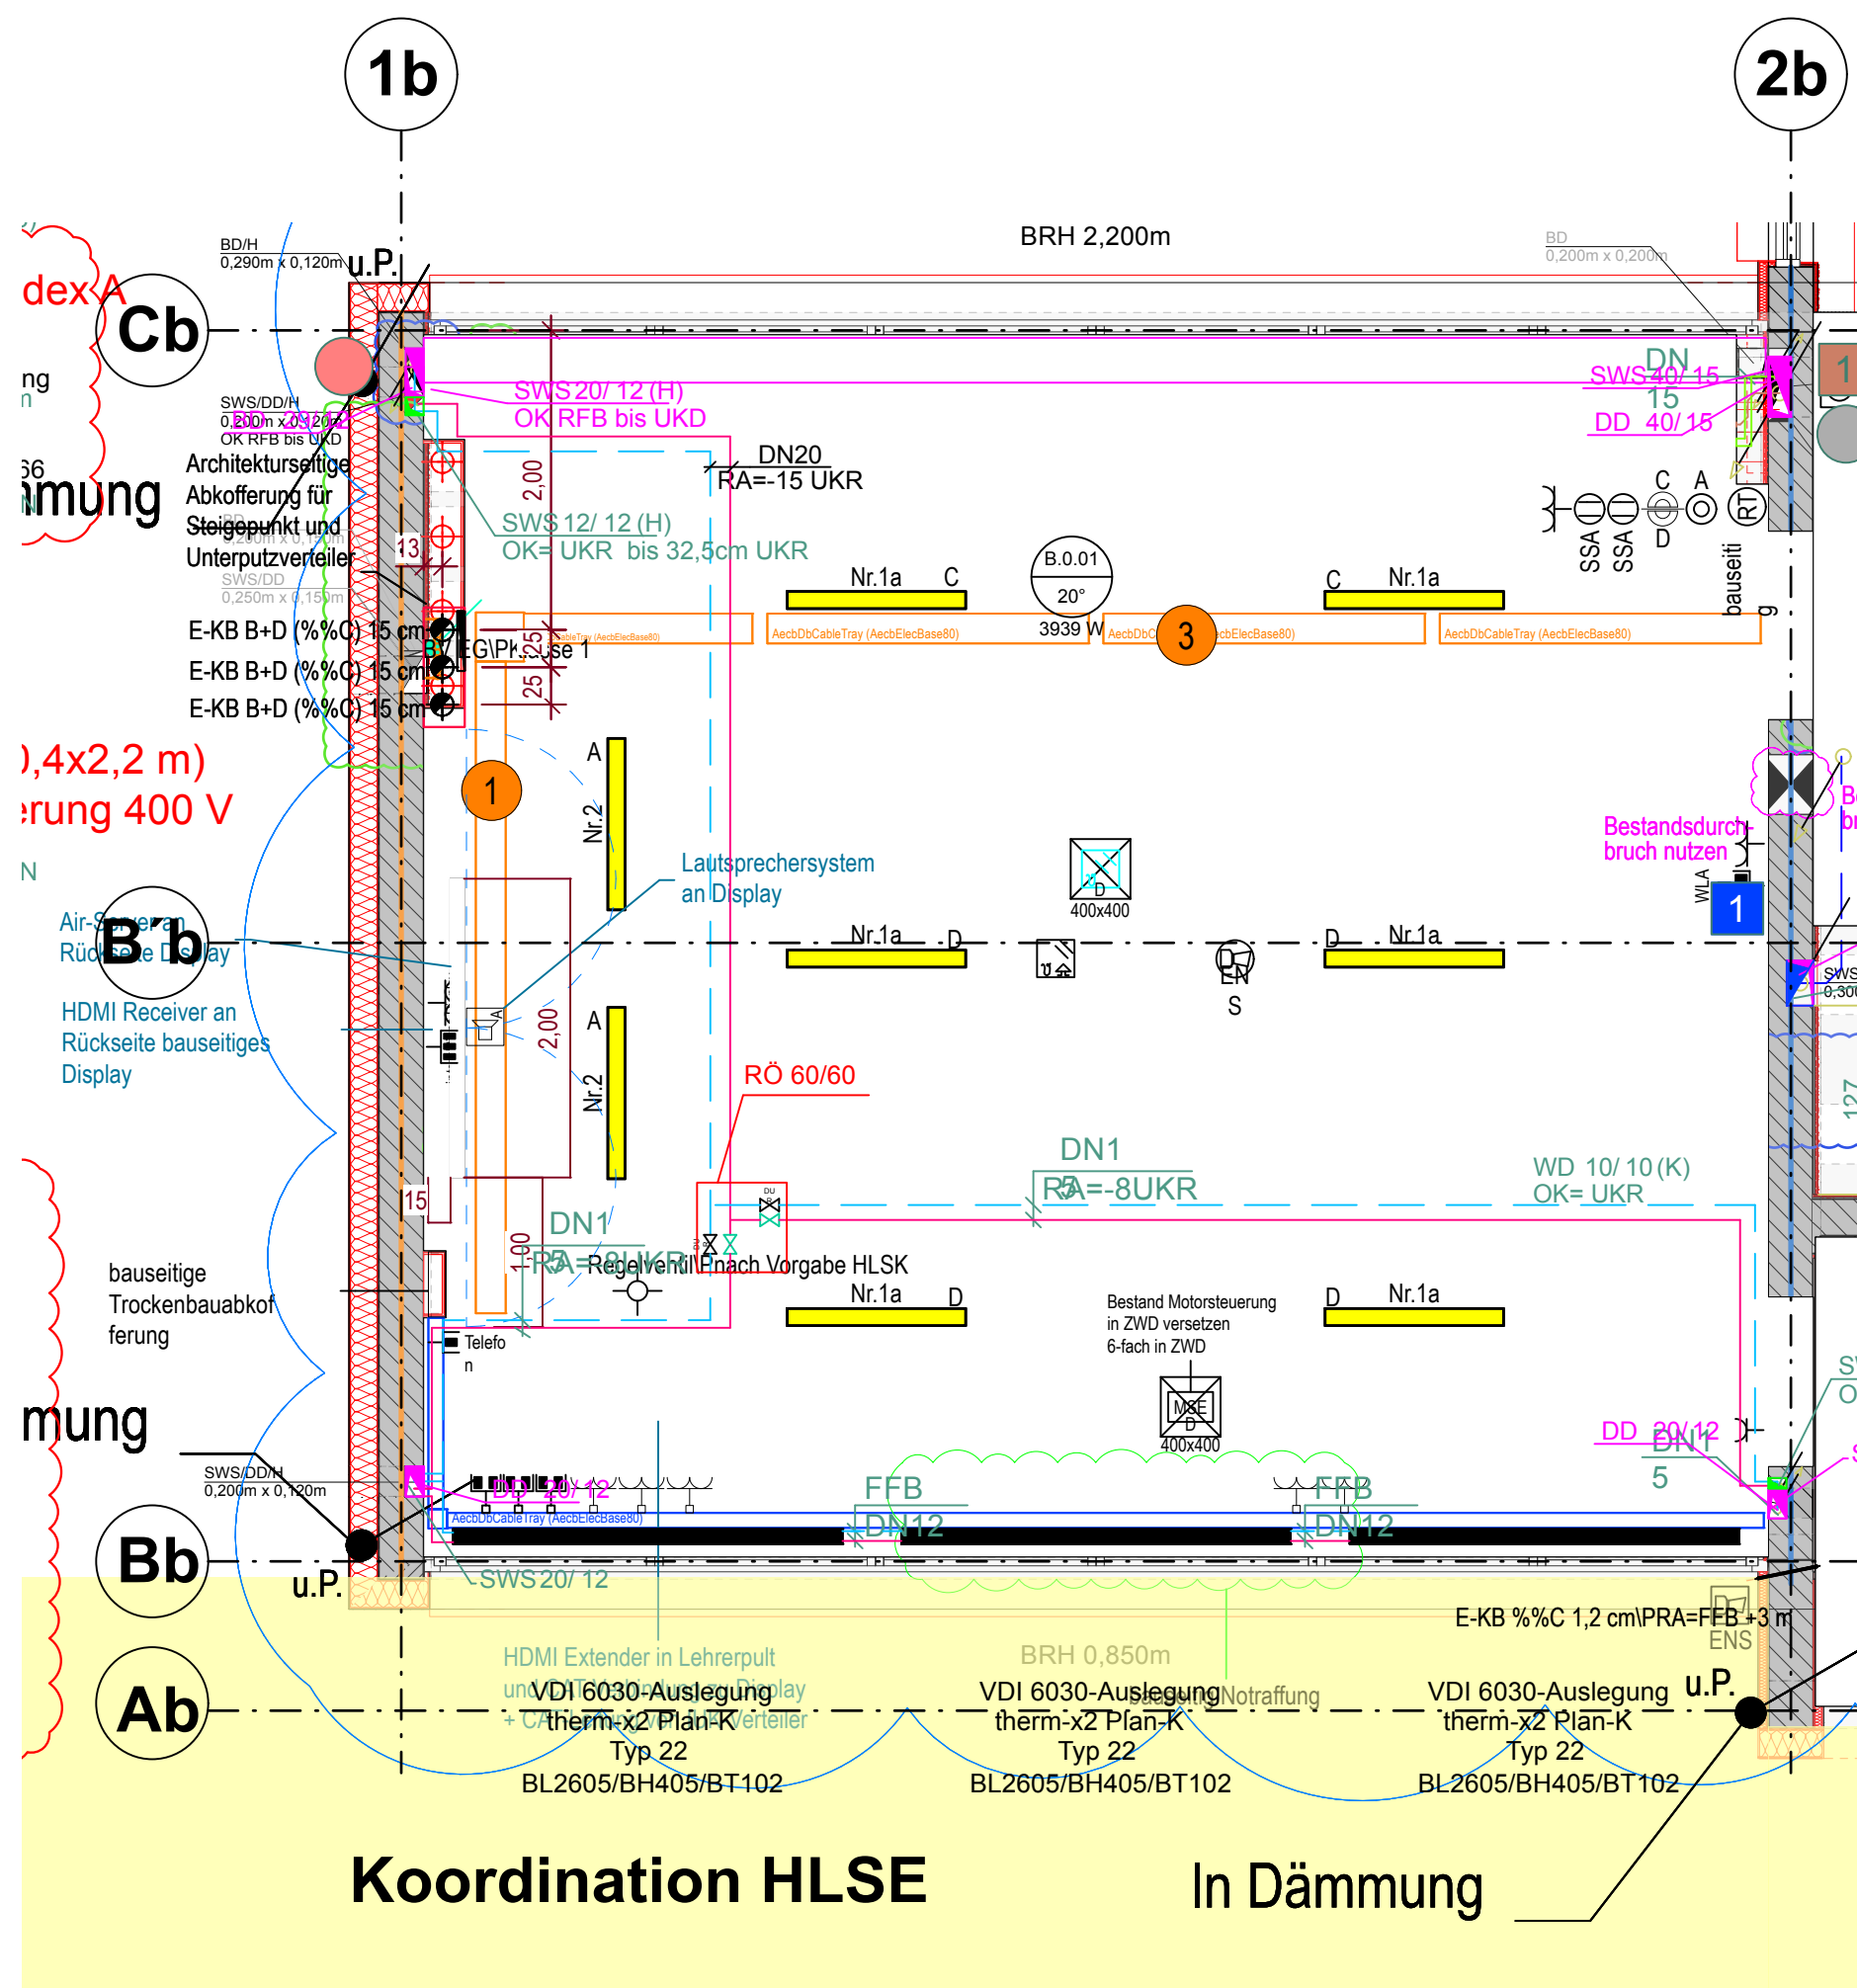


Koordination HLSE In Dämmung

LEGENDE	
+0,00 = 445,635 m ü.N.N.	
ALLE TÜR- BZW. BRÜSTUNGSHÖHEN BE- ZIEHEN SICH AUF DIE ROHFUSSBODENHÖHE.	
AD	ABHANGDECKE
AF	AUFBAU
Ah	ABHANGHÖHE
B	BODEN
BRH	BRÜSTUNGSHÖHE (AB RFB)
BS	BETONSOKKEL B/H AB RFB
D	ROHDECKE
EFH	EINGANGSFUSSBODENHÖHE (FFB EG)
F	FLÄCHE
FFB	FERTIGFUSSBODENHÖHE
FT	FERTIGTEIL
FH	FENSTER-/FASSADENHÖHE AB BRH
GK	GIPSKARTON
H	HÖHE
MW	MAUERWERK
OK	OBERKANTE
OZ	OBERZUG AB OK DECKE RFB
R	RIPPENDECKE
RFB	ROHFUSSBODEN
RH	RAUMHÖHE
S	SCHACHT
STB	STAHLBETON
U	UMFANG
UK	UNTERZUG AB UK DECKE
UZ	VORDERKANTE
VM	VORMAUERUNG
STB-STÜTZE	
OK/VK/UK FERTIG	
OK/VK/UK ROHBAU	
FFB = OK FERTIGFUSSBODEN	
RFB = OK ROHFUSSBODEN	
BRANDSCHUTZ	HAUSTECHNICKDURCHBRÜCHE
BA	BRANDABSCHNITT
FME	FEUERMELDER
NA	NOTAUSGANG
RAO	RAUCHABZUGS-AUSLÖSER
RM	RAUCHMELDER
TD	TÜR DICHTSCHLIESSEND
T-RS	TÜR RAUCHDICHT, SELBSTSCHL.
T30	TÜR T30 NACH DIN 4102
WH	WANDHYDRANT
RW	RETTUNGSWEG
WD	WANDDURCHBRUCH
F60	F60
F30	F30
BD	BODENDURCHBRUCH
BE	BODENEINLAUF
BV	BODENVERTIEFUNG
DD	DECKENDURCHBRUCH
RA	ROHRACHSE
RM	ROHRHULSE
RD	REVISIONSÖFFNUNG
RR	REGENROHR
SWS	SENKRECHTER WANDSCHUTZ
TZ	TECHNIZENTRALE
UV	ELEKTRO-UNTERVERTEILER
WD	WANDDURCHBRUCH
KB	KERNBOHRUNG
IE	ELEKTRO
HE	HEIZUNG
IL	LÜFTUNG
IS	SANITÄR
K	KÜCHE
WD / WS / BD / DD / KB	NEU
NEU	NEU
IN KLÄRUNG	IN KLÄRUNG
BESTAND IN VERWENDUNG	BESTAND IN VERWENDUNG
BESTAND ZUM VERSCHLIEßEN	BESTAND ZUM VERSCHLIEßEN
OBERFLÄCHE	OBERFLÄCHE
A	ANSTRICH
FL	FLIESEN
P	PUTZ
PA	PUTZ-ANSTRICH
SB	SICHTBETON

A	05.09.25	ELT-Abkoff.	JY/FR
Index	Datum	Änderung	Bearbeiter

ALLE MASSE SIND ROHBAUMASSE !
ALLE MASSE SIND AM BAU ZU NEHMEN UND VOM AUFTRAGNEHMER VOR AUSFÜHRUNGSBEGINN VERANTWORTLICH ZU PRÜFEN. ÜBER MASSDIFFERENZEN IST DIE BAULEITUNG ZU INFORMIEREN!
DIE AUSFÜHRUNGSPLÄNE GELTEN NUR IM ZUSAMMENHANG MIT DEN DETAILPLÄNEN DER ARCHITECTEN SOWIE DEN SCHAL- UND BEWEHRUNGSPLÄNEN DES TRAGWERKSPLANERS!

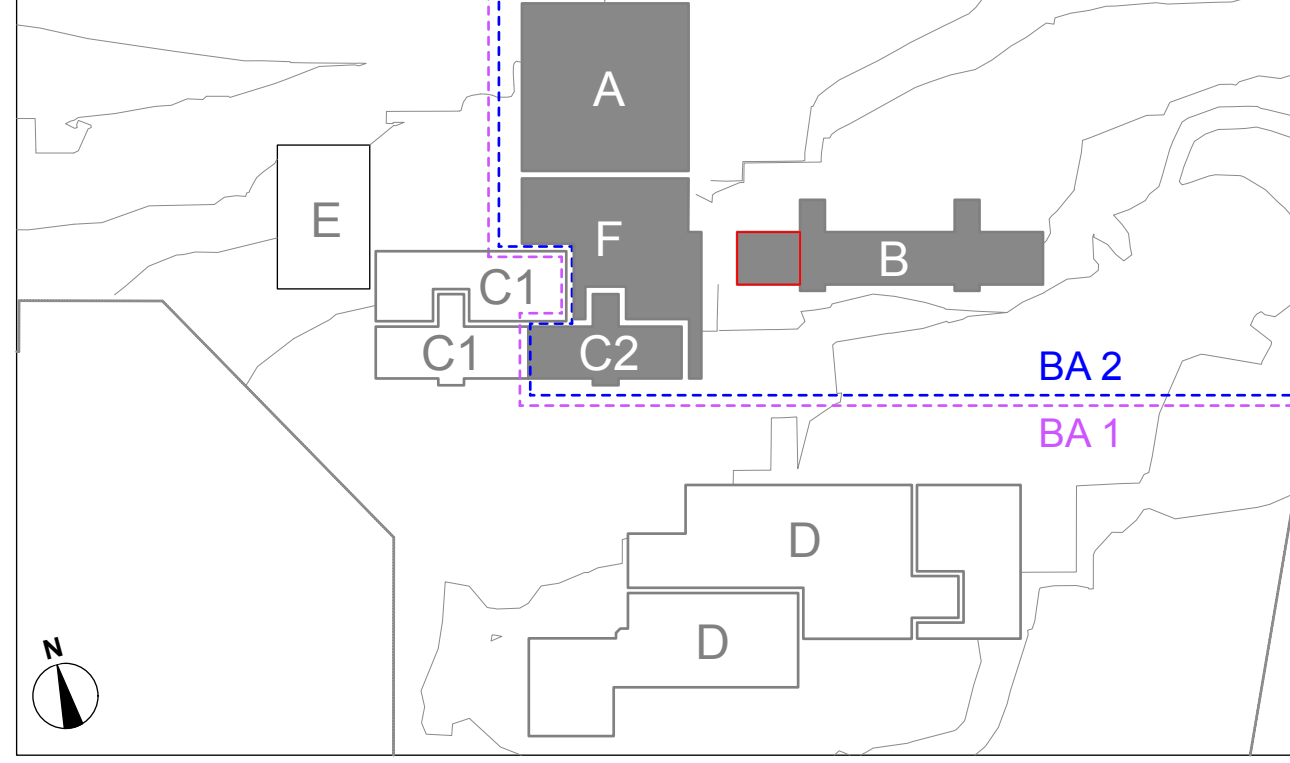

Projekt	Johannes-Kepler-Gemeinschaftsschule Magstadt	Johannes Kepler
Projekt-Nr.	170611	Gemeinschaftsschule Magstadt
Bauherr	Gemeinde Magstadt	
Adresse	Marktplatz 1	
	71106 Magstadt	

Architekt	Freie Architekten BDA	(0711) 40 26 27-0
	Vogelrainstraße 25	info@hermann-bosch.de
	D-70199 Stuttgart	www.hermann-bosch.de

Fachplaner		
------------	--	--

Leistungsphase	Gebäude	Maßnahme	Plan-Nr.	Index
5	B	Umbau, Sanierung und Erweiterung	JK2_B_ARC5_RE_X0_000_A	A

Planbezeichnung	Bau B, Klassenzimmer
-----------------	----------------------

Plandatum	25.11.24	Maßstab	1:50	Plangröße	A1 ÜL 1,189mCS	Plan Gezeichnet		Plan gesehen	
-----------	----------	---------	------	-----------	----------------	-----------------	--	--------------	--