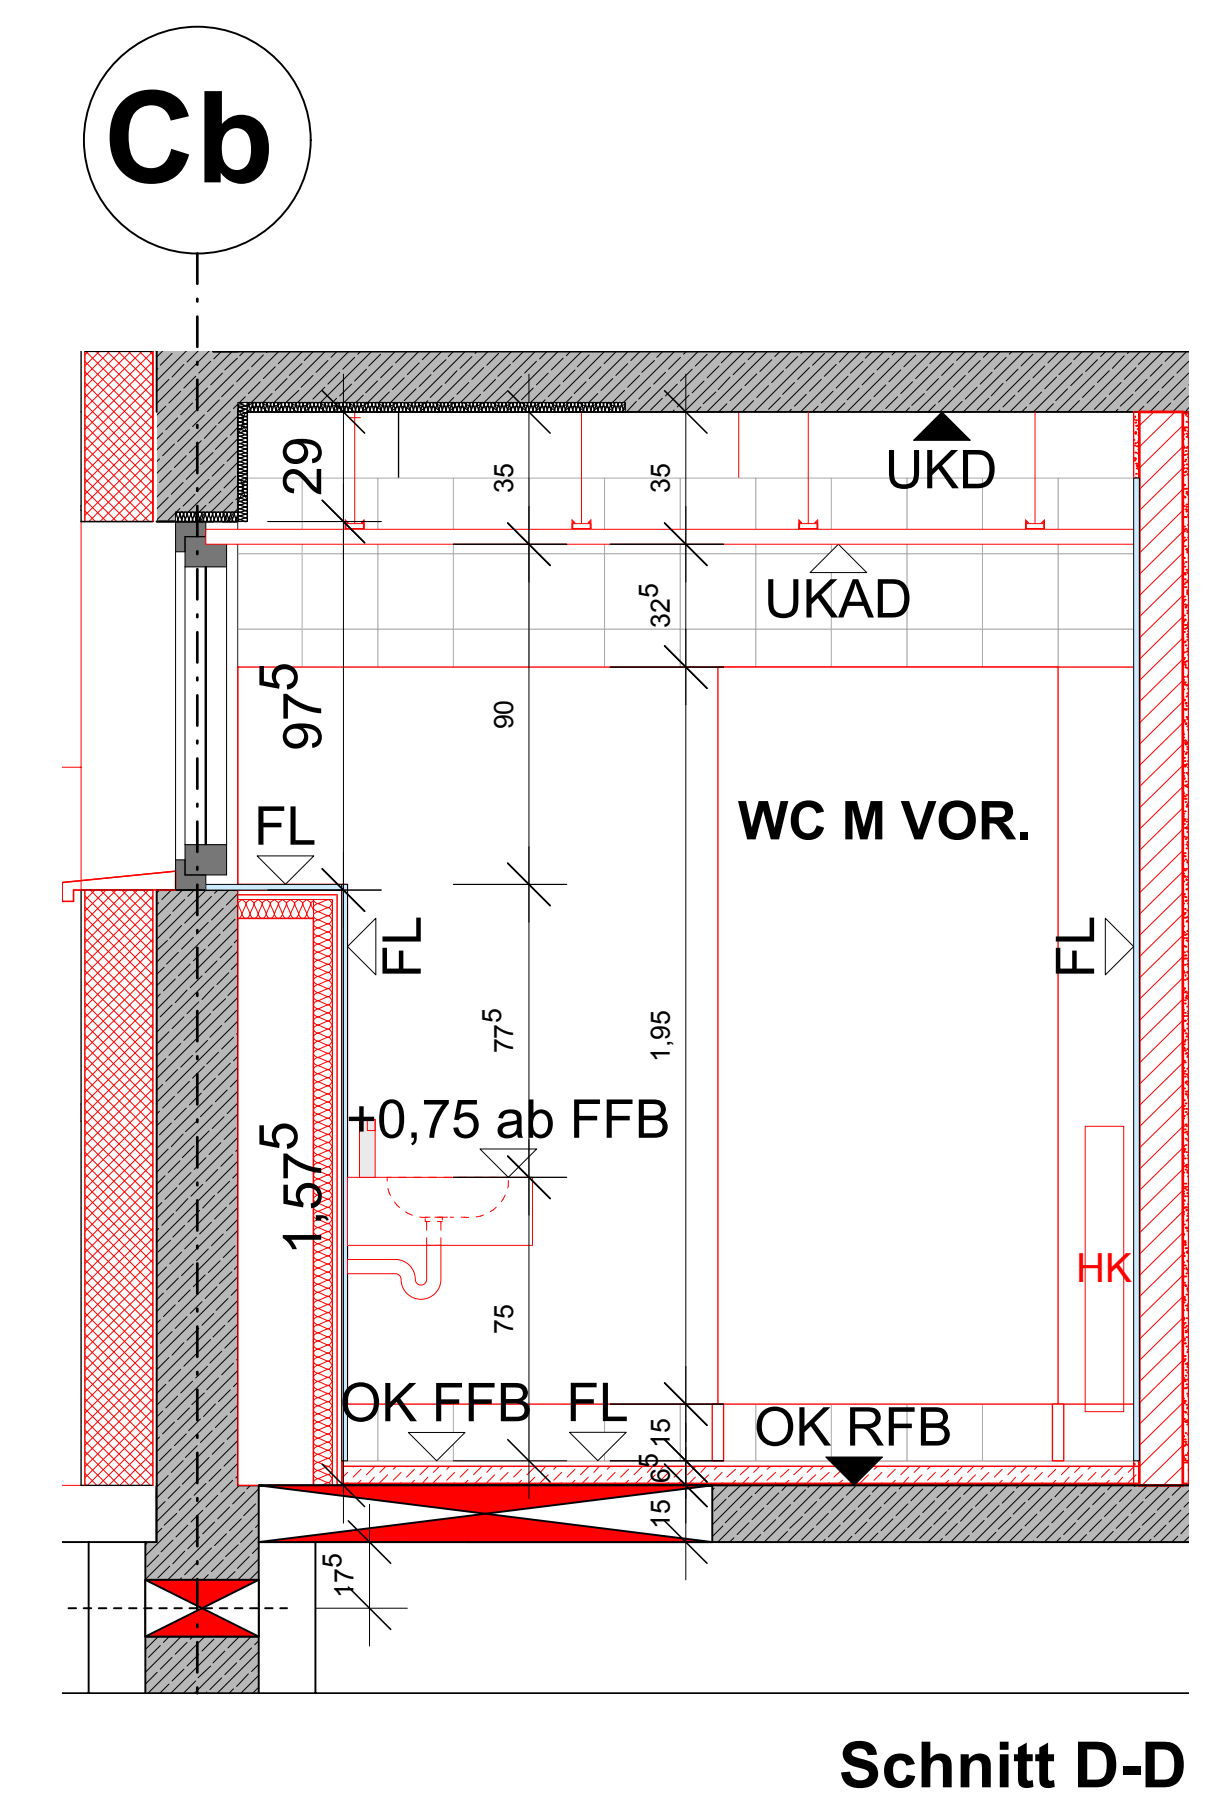
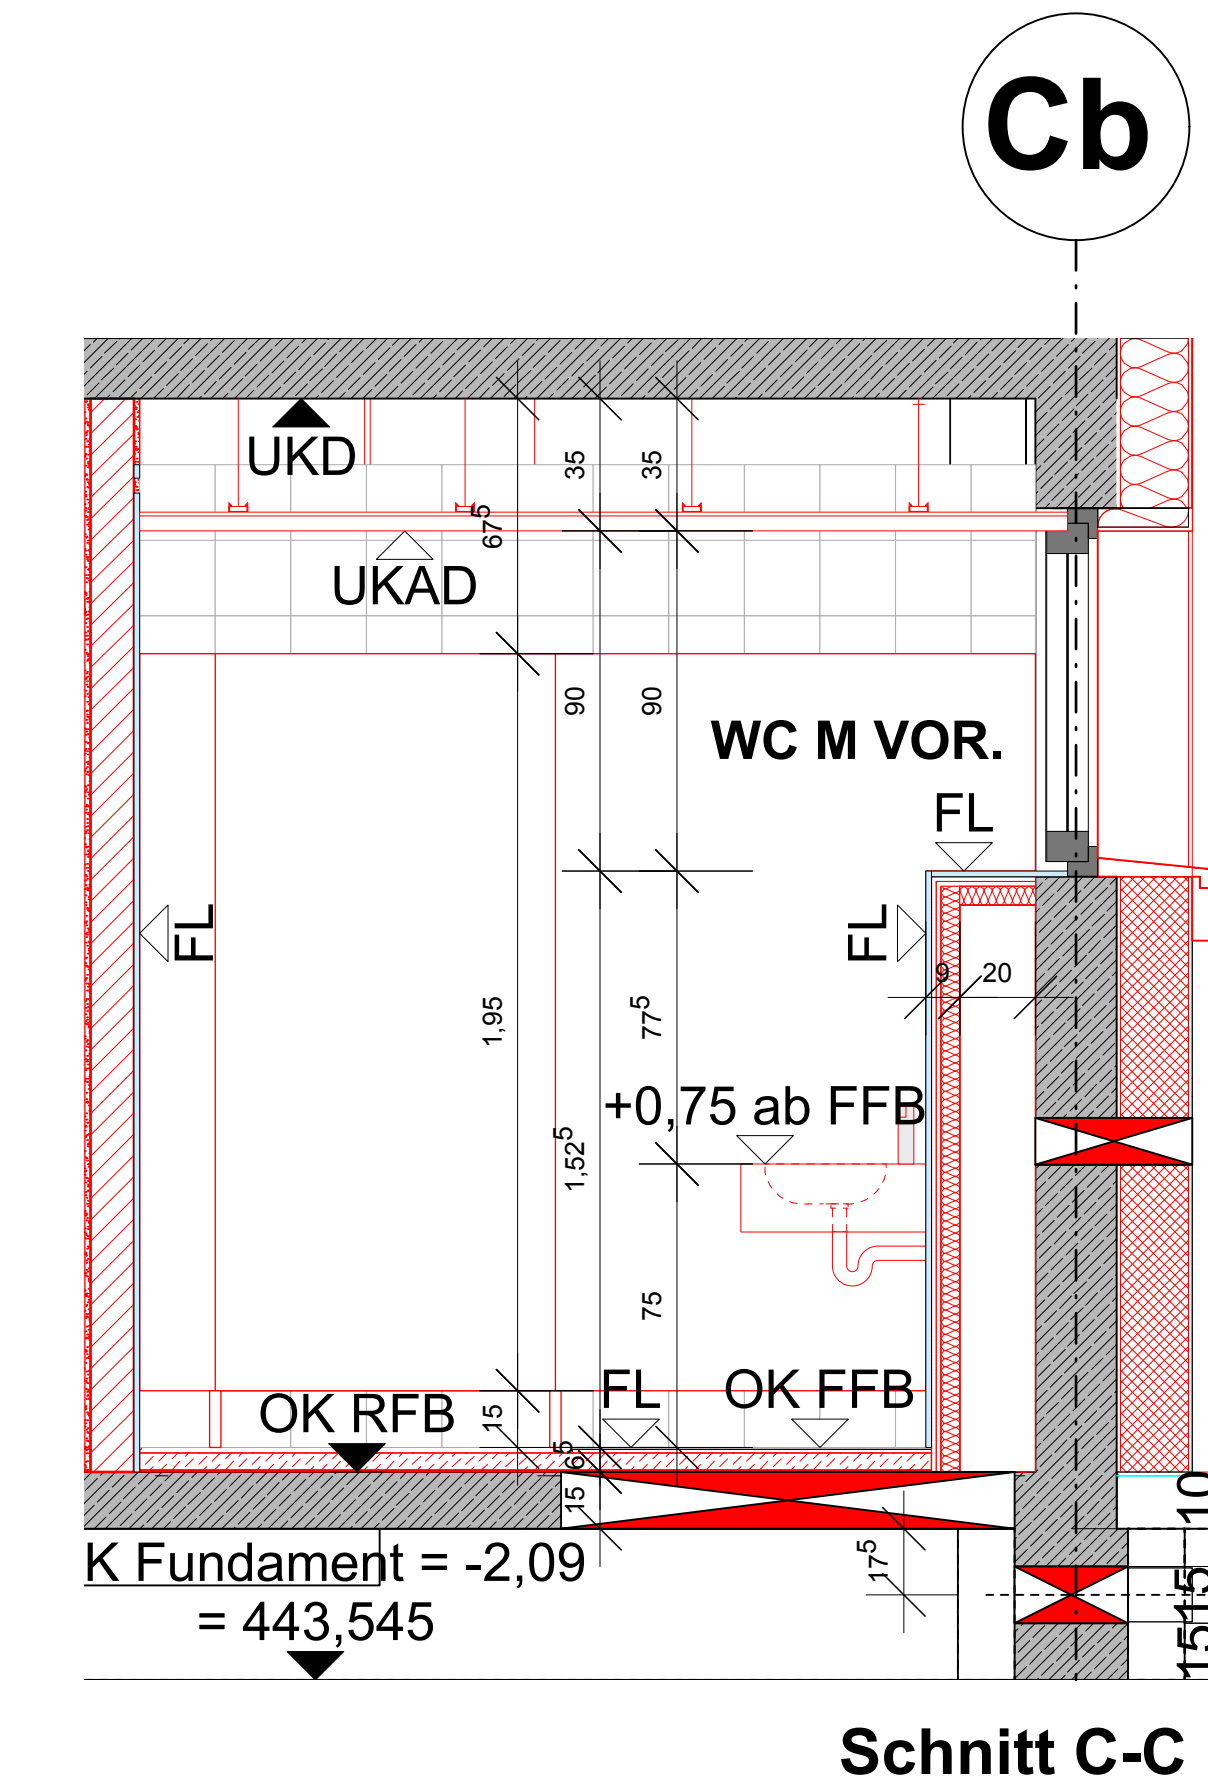
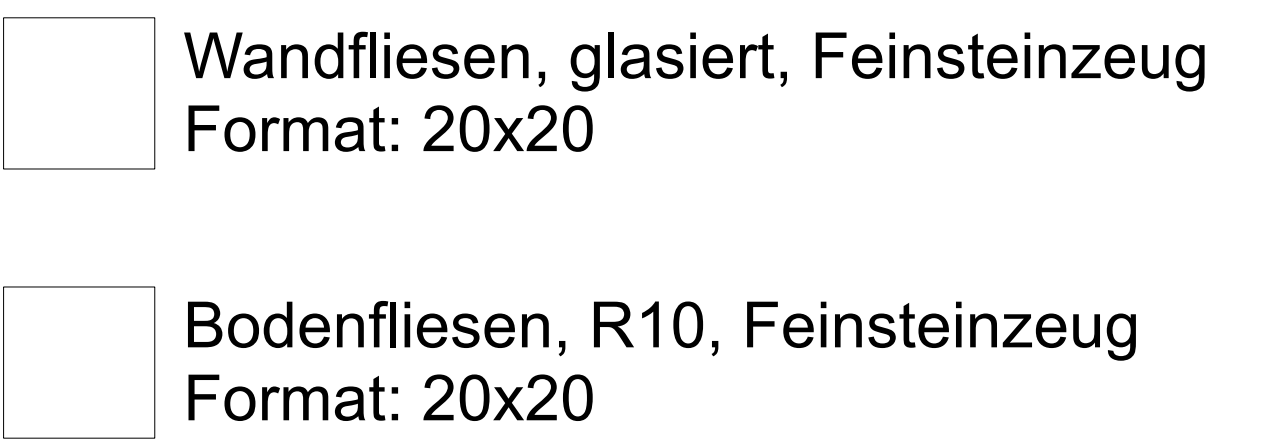



[illegible]

B	08.06.26	Beschriftung Fliesenoberfläche	FR
A	05.09.25	Abhanghöhe	FR
Index	Code	Bezeichnung	Reaktion

ALLE MASSE SIND ROHMASSAUSSE !

ALLE MASSE SIND AM BAU ZU NEHMEN UND VOM AUFTRAGNEHMER VOR AUSFÜHRUNGSBEGINN VERANTWORTLICH ZU PRÜFEN. ÜBER MASSDIFFERENZEN IST DIE BAULEITUNG ZU INFORMIEREN!

DIE AUSFÜHRUNGSPLÄNE GELTEN NUR IM ZUSAMMENHANG MIT DEN DETAILPLÄNEN DER ARCHITEKTEN SOWIE DEN SCHAL- UND BEWEHRUNGSPLÄNEN DES TRAGWERKSPLANERS!

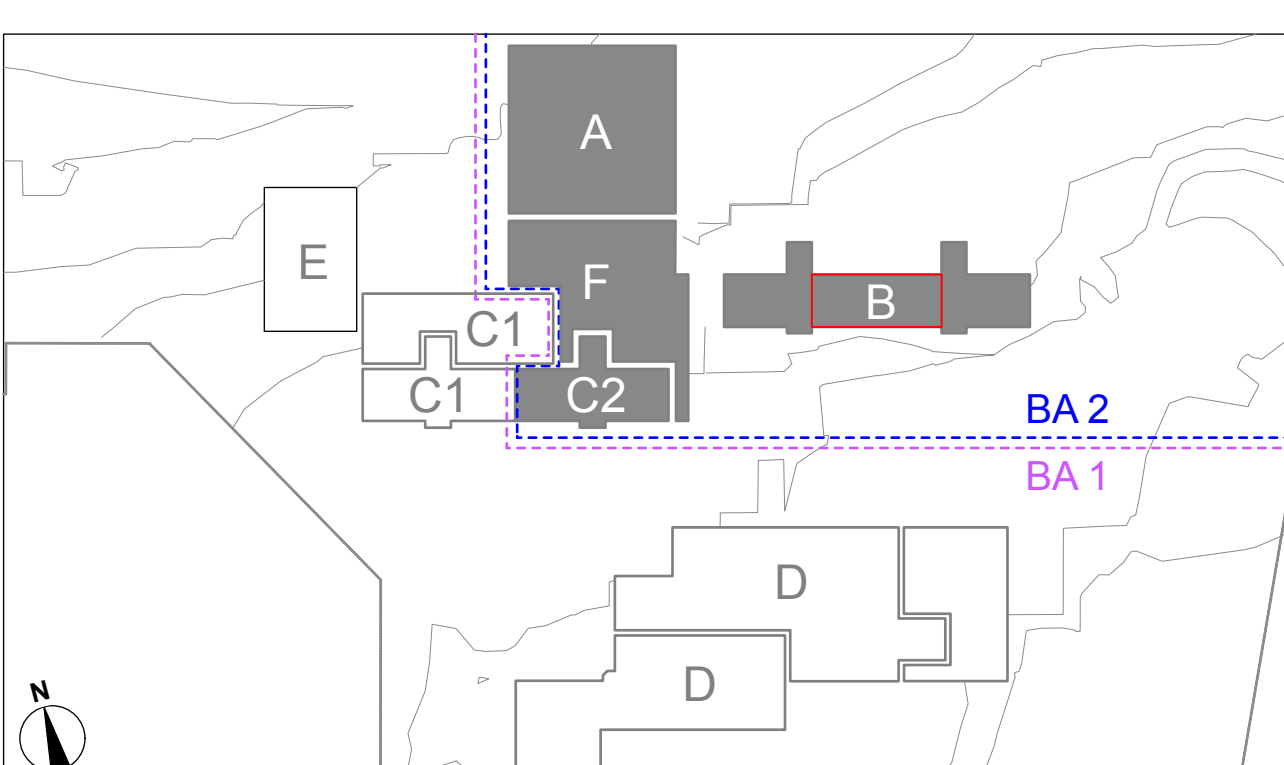

Projekt Johannes Kepler-Gemeinschaftsschule Magstadt Umbau, Sanierung und Erweiterung Adresse Mainzerstraße 3, 71106 Magstadt 170611				
Bauart Grundrissmagstadt		Gemeinschaftsschule Magstadt Marktplatz 1 71106 Magstadt 07159 9458-0		
		Datum <u>Unverändert</u>		
Auftrag  Hermann-Bosch architekten		Freie Architekten BDA Vöhringstraße 25 D-70170 Stuttgart (0715) 40 20 27-0 info@hermann-bosch.de www.hermann-bosch.de		
		Datum <u>Unverändert</u>		
Fachkategorie				
Datum <u>Unverändert</u>				
Leistungsstufe Geldstufe Mehrform Plan-Id Index				
5	B		JK2_B_ARC5_RE_X0_001_B	B
Planbezeichnung Bau B, WC UG Fliesenplanung				
Preisdatum 25.11.24		Geldformat 1:20	Preisgröße A0 U0 841x1788/CS	Plan gehalten Plan gehalten