

Bau A

Bau F

	Wandfliesen Türkisblau
	Wandfliesen Weiß
	Bodenfliesen Hellgrau
	Bodenablauf
	Geflieste Ablage
	Geflieste Untersicht

**Deckensprünge, Raumschnitte, Wandabwicklungen
s. angegebene Regelpläne**


**Für nichtraumhöhe Wandfliesen
wird die Höhe angegeben**


[illegible]

Inhalt	Datum	Änderung	Bearbeiter

ALLE MASSE SIND ROHBAUMASSE !

ALLE MASSE SIND AM BAU ZU NEHMEN UND VERANTWORTLICH ZU PRÜFEN. ÜBER MASS DIE AUSFÜHRUNGSPÄNE GELTEN NUR IM 2 ARCHITECTEN SOWIE DEN SCHAL- UND BEV

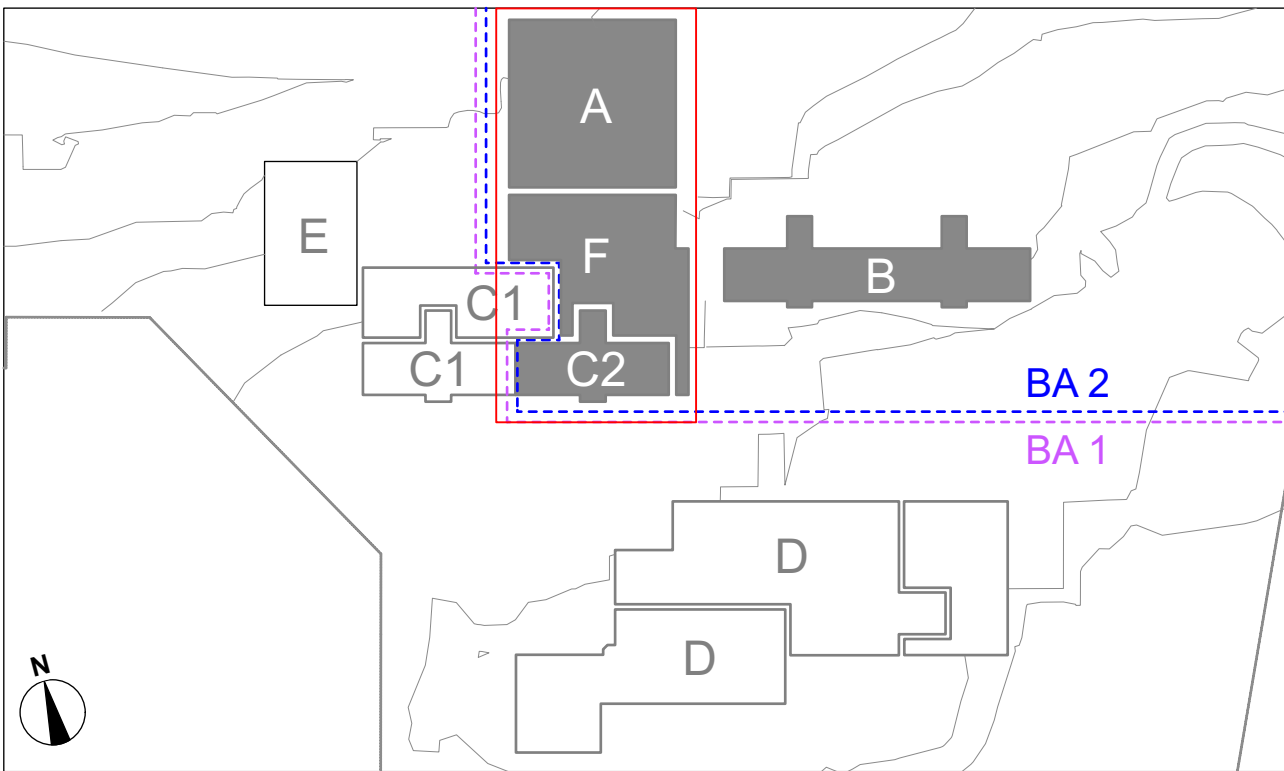

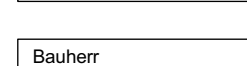Haus Johannes-Kepler-Gemeinschaftsschule Magstadt Umbau, Sanierung und Erweiterung Projekt Nr. 170611 Adresse Mainstraße 3, 71106 Magstadt		 Johannes Kepler Gemeinschaftsschule Magstadt		
Bauart  Gemeinde Magstadt 07159 9458-0	ZEICHNUNG Datum: _____ Unterschrift: _____			
Ausfert.  Hermann-Bosch Freie Architekten BDA Vogelerstraße 25 D-70170 Stuttgart (0711) 40 26 27-0 info@hermann-bosch.de www.hermann-bosch.de	Datum: _____ Unterschrift: _____			
Freigeber Datum: _____ Unterschrift: _____				
Planung Datum: _____ Unterschrift: _____				
Leistungsphase 5	Gefälle A, F, C2	Maßnahme Umhausung Sanierung und Erweiterung	Plan Nr. JK2_AFC2_FLIS_UP_OG_000_0	Index _____
Flächenordnung Fliesen OG, Bau A, F, C2				
Plandatum 08.06.26	Maßstab 1:50	Plangröße AO UL 941 x 1,70m	Plan Gezeichnet JY/FR	Plan gezeichnet _____