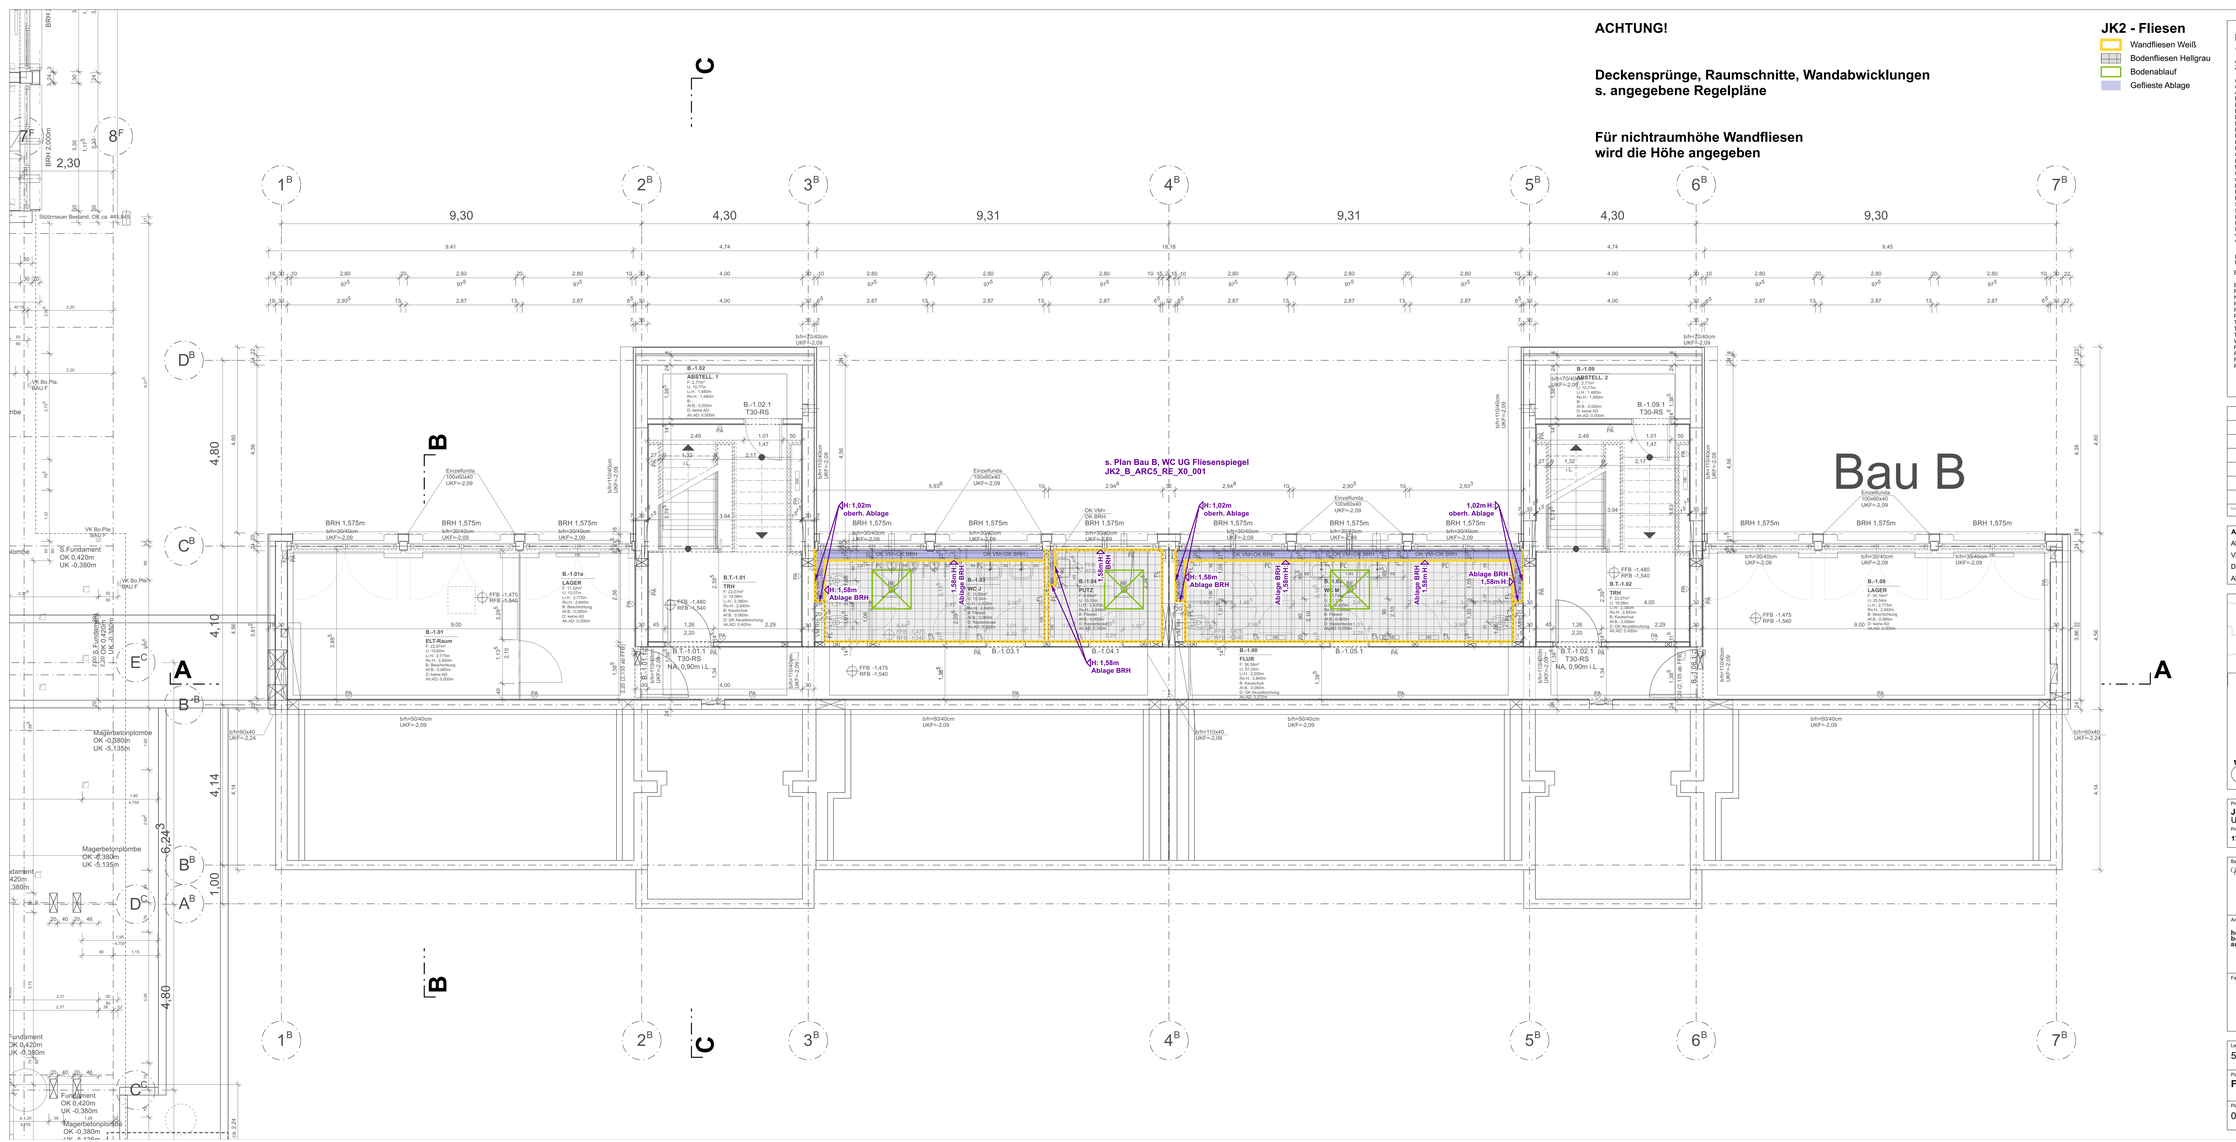

ACHTUNG!

Deckensprünge, Raumschnitte, Wandabwicklungen s. angegebene Regelpläne

Für nichtraumhöhe Wandfliesen wird die Höhe angegeben

JK2 - Fliesen

- Wandfliesen Weiß
- Bodenfliesen Hellgrau
- Bodenablauf
- Gefliester Ablage

LEGENDE

+0,00 = 445,635 m ü.NN

ALLE TÜR- BZW. BRÜSTUNGSHÖHEN BE-ZIEHEN SICH AUF DIE ROHFUSSBODENHÖHE.

AD	ABHANGDECKE
AF	AUFBAU
AH	ANSCHLAGHÖHE
B	BIEGEN
BRH	BRÜSTUNGSHÖHE (AB RFB)
BS	BETONSOCKEL B/H AB RFB
D	ROHDECKE
EFH	EINGANGSFUSSBODENHÖHE (FFB EG)
F	FLÄCHE
FFB	FERTIGFUSSBODENHÖHE
FT	FERTIGTEIL
FH	FENSTER-/PASSADENHÖHE AB BRH
GK	GIPSKARTON
M	MÖRTEL
MW	MAUERWERK
OK	OBERKANTE
OZ	OBERZUG AB OK DECKE RFB
R	RIPPENDECKE
RFB	ROHFUSSBODEN
RH	RAUMHÖHE
S	SCHACHT
STB	STAHLBETON
U	UNTERZUG
UK	UNTERKANTE
UZ	UNTERZUG AB UK DECKE
VK	VORDERKANTE
VM	VORMAUERUNG

LICHTE RAUMHÖHE (Li.H.) = AB FFB BIS UK AD
ROHRAUMHÖHE (Ro.H.) = AB RFB BIS UK RIPPE

OK/VKUK FERTIG
OK/VKUK ROHBAU

FFB = OK FERTIGFUSSBODEN
RFB = OK ROHFUSSBODEN

BRANDSCHUTZ

BA	BRANDABSCHNITT
FME	FEUERMELDER
NA	NOTAUSGANG
RA	RAUCHABZUGS-AUSLÖSER
RAÖ	RAUCHABZUGS-ÖFFNUNG
RM	RAUCHMELDER
TS	TÜR SELBSTSCHLIESSEND
TSRS	TÜR SELBSTSCHL. SELBSTTSCHL.
T30	TÜR T30 NACH DIN 4102
WH	WANDHYDRANT
RW	RETTUNGSWEG
F90	
F60	
F30	

HAUSTECHNIK/DURCHBRÜCHE — WD / WS / BD / DD / KB

BD	BODENDURCHBRUCH
BE	BODENENLAUF
BV	BODENVERTIEFUNG
DD	DECKENDURCHBRUCH
RA	ROHRACHSE
RH	ROHRHÜLSE
RÖ	REVISIONSÖFFNUNG
RR	ROHRREGISTER
SWS	SENKREICHTER WANDSCHLITZ
TZ	TECHNIKZENTRALE
UV	ELEKTRO-UNTERVERTEILER
WD	WANDDURCHBRUCH
KB	KERNBOHRUNG
/E	ELEKTRO
/H	HEIZUNG
/L	LÜFTUNG
/S	SANIÄR
/K	KÜCHE

NEU
NEU IN KLÄRUNG
BESTAND IN VERWENDUNG
BESTAND ZUM VERSCHLIESEN

OBERFLÄCHE

A	ANSTRICH
FL	FLIESEN
PU	PUTZ
PA	PUTZ+ANSTRICH
SB	SICHTBETON

Index	Datum	Änderung	Bearbeiter

ALLE MASSE SIND ROHBAUMASSE !

ALLE MASSE SIND AM BAU ZU NEHMEN UND VOM AUFTRAGNEHMER VOR AUSFÜHRUNGSBEGINN VERANTWORTLICH ZU PRÜFEN. ÜBER MASSDIFFERENZEN IST DIE BAULEITUNG ZU INFORMIEREN! DIE AUSFÜHRUNGSPLÄNE GELTEN NUR IM ZUSAMMENHANG MIT DEN DETAILPLÄNEN DER ARCHITEKTEN SOWIE DEN SCHAL- UND BEWEHRUNGSPLÄNEN DES TRAGWERKSPLANERS!

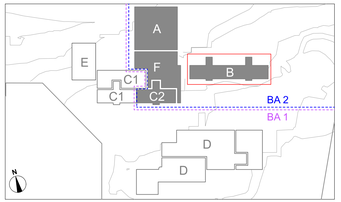

Projekt
Johannes-Kepler-Gemeinschaftsschule Magstadt
Umbau, Sanierung und Erweiterung

Johannes Kepler Gemeinschaftsschule Magstadt

Projekt-Nr. **170611**
Adresse Marienstraße 3, 71106 Magstadt

Bauherr
GEMEINDE MAGSTADT
Gemeinde Magstadt 07159 9458-0
Marktplatz 1
71106 Magstadt
Datum, Unterschrift

Architekt
herrmann bosch architekten
Freie Architekten BDA (0711) 40 26 27-0
Vogelsangstraße 25 info@herrmann-bosch.de
D-70199 Stuttgart www.herrmann-bosch.de
Datum, Unterschrift

Fachplaner
Datum, Unterschrift

Leistungsphase	Gebäude	Maßnahme	Plan Nr	Index
5	B	Umbau, Sanierung und Erweiterung	**JK2_B_FLI5_ÜP_UG_000_0**	

Planbezeichnung
Fliesen UG, Bau B

Plandatum	Maßstab	Plangröße	Plan Gezeichnet	Plan gesehen
08.06.26	1:50	A1 ÜL 1,33m	JY/FR	