

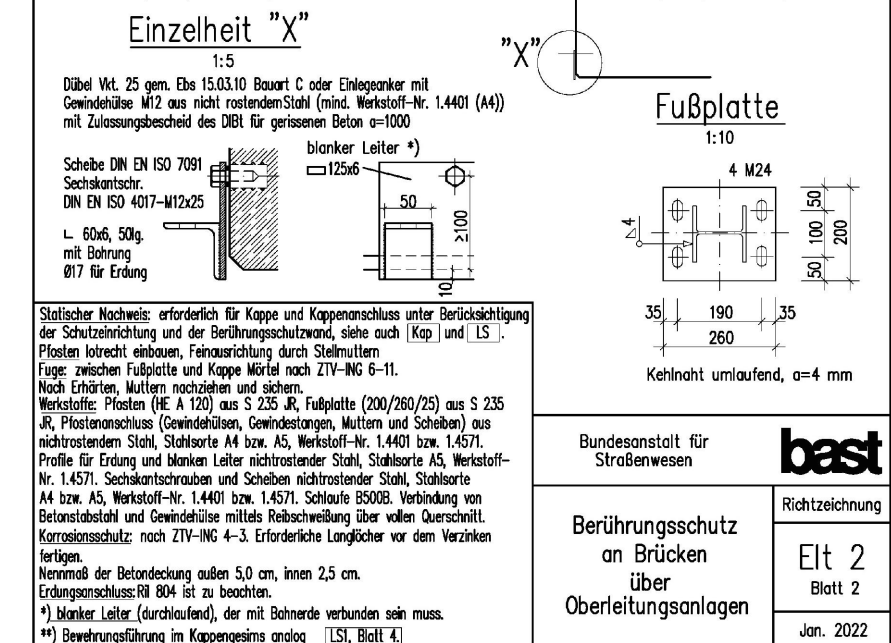
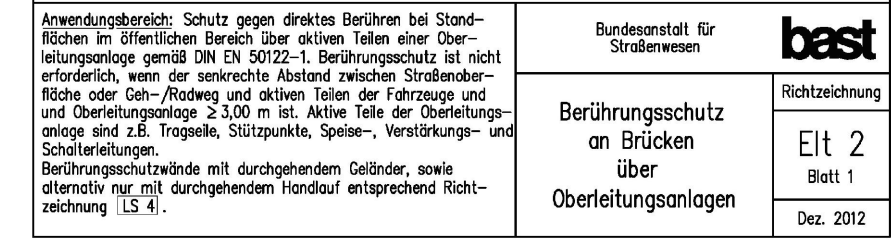


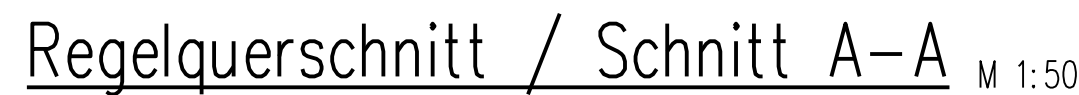

Bauart: Überbauergängung, Aultoren											
Betonstahl: Stabstahl B500B		Abstandhalter:									
Druckfestigkeits-/Expositionsklasse:		Verlegemaß c_v	Verhältnismaß c_{f,c_{90}}								
C35/45-XF2-XC4-XD1-WA		innen/außen (mm)	55 / 55								
Überwachungsklasse: 2		oben/unten (mm)	55 / 55								
		erdseitig (mm)	55								
			15								
Bauart: Überbau-Längsträger als Halbertträger u. Ortbeton-Endaufrichter											
Betonstahl: Stabstahl B500B		Abstandhalter:									
Druckfestigkeits-/Expositionsklasse:		Verlegemaß c_v	Verhältnismaß c_{f,c_{90}}								
C50/60-XF2-XC4-XD1-WA		innen/außen (mm)	55 / 55								
Überwachungsklasse: 2		oben/unten (mm)	55 / 15								
		erdseitig (mm)	55								
			15								
Bauart: Widerlagergepölkbalen mit Kammerwänden (neu)											
Betonstahl: Stabstahl B500B		Abstandhalter:									
Druckfestigkeits-/Expositionsklasse:		Verlegemaß c_v	Verhältnismaß c_{f,c_{90}}								
C35/45-XF2-XC4-XD1-WA		innen/außen (mm)	55 / 55								
Überwachungsklasse: 2		oben/unten (mm)	35 / 55								
		erdseitig (mm)	55								
			15								
Bauart: Kappen											
Betonstahl: Stabstahl B500B		Abstandhalter:									
Druckfestigkeits-/Expositionsklasse:		Verlegemaß c_v	Verhältnismaß c_{f,c_{90}}								
C25/30 LP-XC4-XD3-XF4-WA		innen/außen (mm)	25 / 50								
Überwachungsklasse: 2		oben/unten (mm)	15 / 15								
		seitlich (mm)									
<table border="1"> <tr> <td>a</td> <td>Umlagerung Überbau mit nutzbarer Kappenbreite 1.50m (Nordseite)</td> <td>NK</td> <td>23.01.2026</td> </tr> <tr> <td>Index</td> <td>Änderung</td> <td>erstellt</td> <td>Datum</td> </tr> </table>				a	Umlagerung Überbau mit nutzbarer Kappenbreite 1.50m (Nordseite)	NK	23.01.2026	Index	Änderung	erstellt	Datum
a	Umlagerung Überbau mit nutzbarer Kappenbreite 1.50m (Nordseite)	NK	23.01.2026								
Index	Änderung	erstellt	Datum								

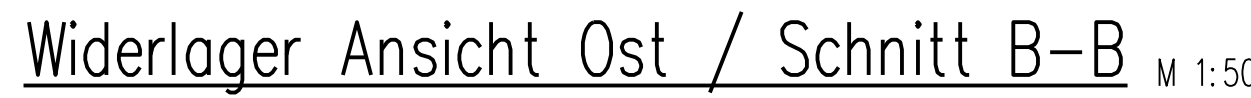

Projekt:
Ersatzneubau auf bestehenden Unterbauten
Brücke über die Bahn (Strecken-Nr. 4600, SÜ in km 136,270)
im Zuge der Schwampenstraße

Bauherr:
Stadtverwaltung Spaichingen, FB Planen und Bauen
Marktplatz 19, 78549 Spaichingen

Architekt:
Ingenieurbüro Thorsten Rehe
Rudolf-Diesel-Str. 14, 78532 Tuttlingem



Planinhalt: Übersichtsplan Entwurf Gesamtbauwerk	Plan-Nr. / Projekt-Nr. / Dateiname: E-01a 2022_238
--	---

Bearbeiter / Gezeichnet / Datum: N. Köllnick NK -/91 03.04.2024	Freigaben: Prüfer Architekt	Maßstab: 1:100/ 50/ 25/ 20
---	---------------------------------------	-----------------------------------