




Regelquerschnitt A-A

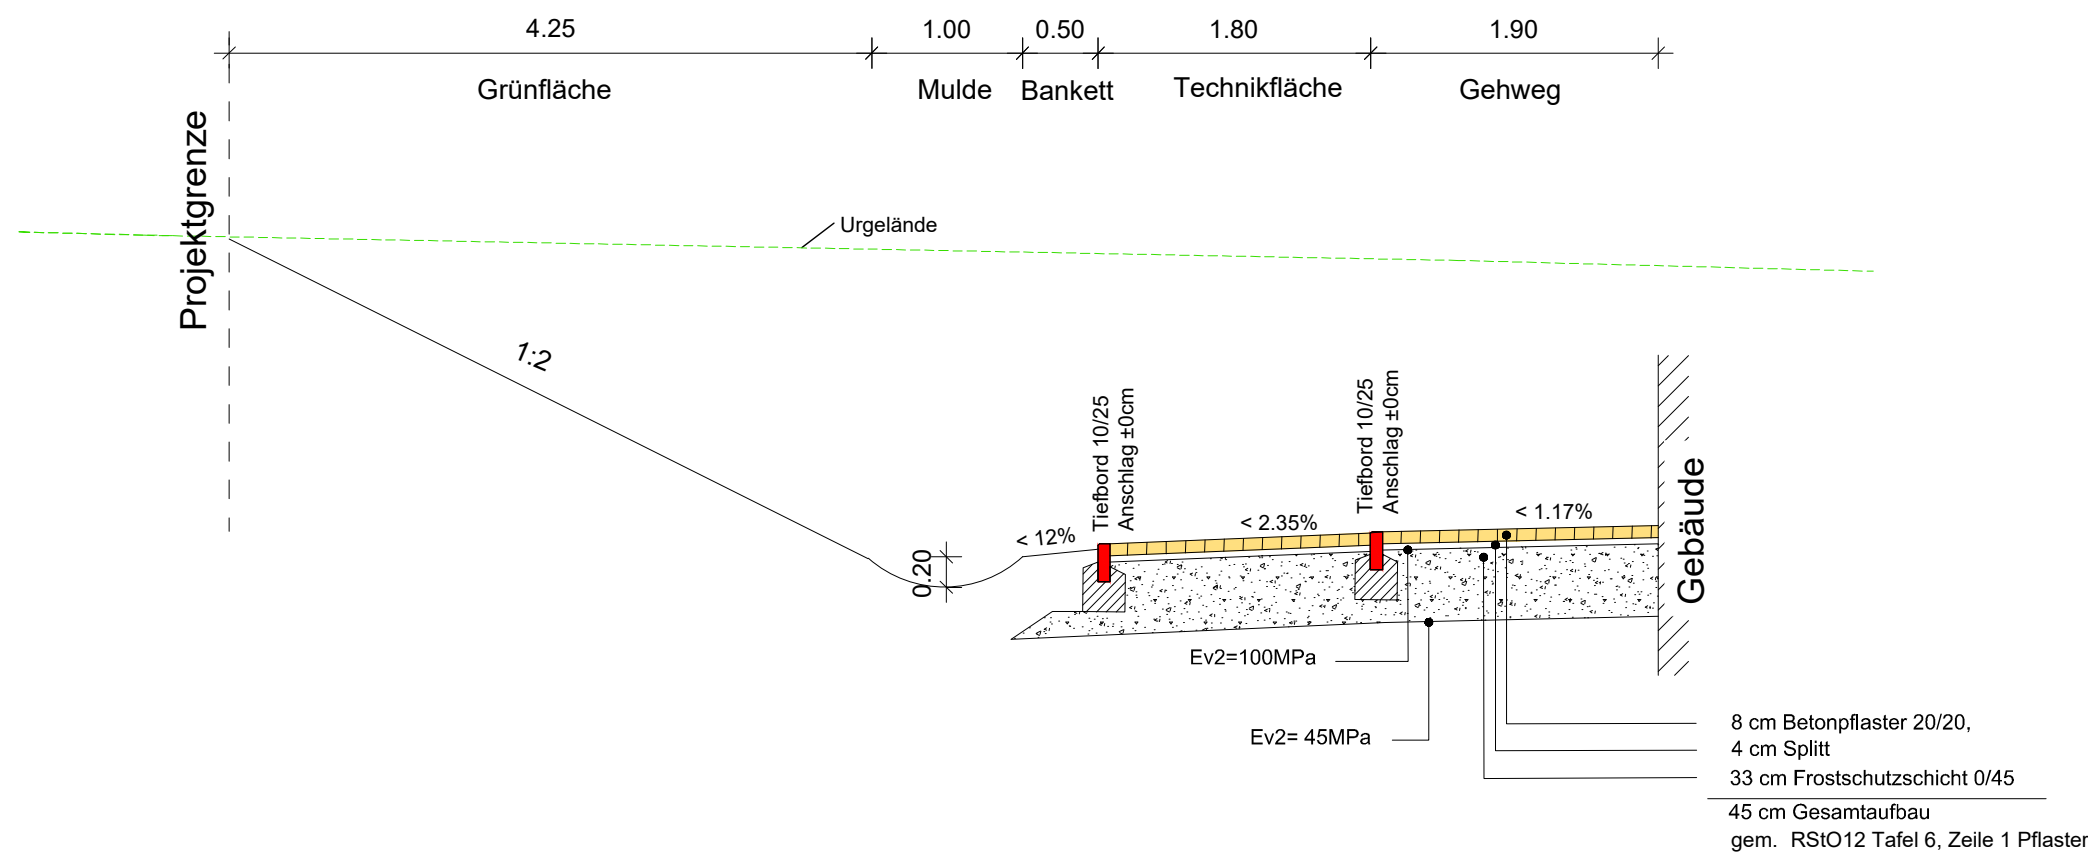


Regelquerschnitt B-B

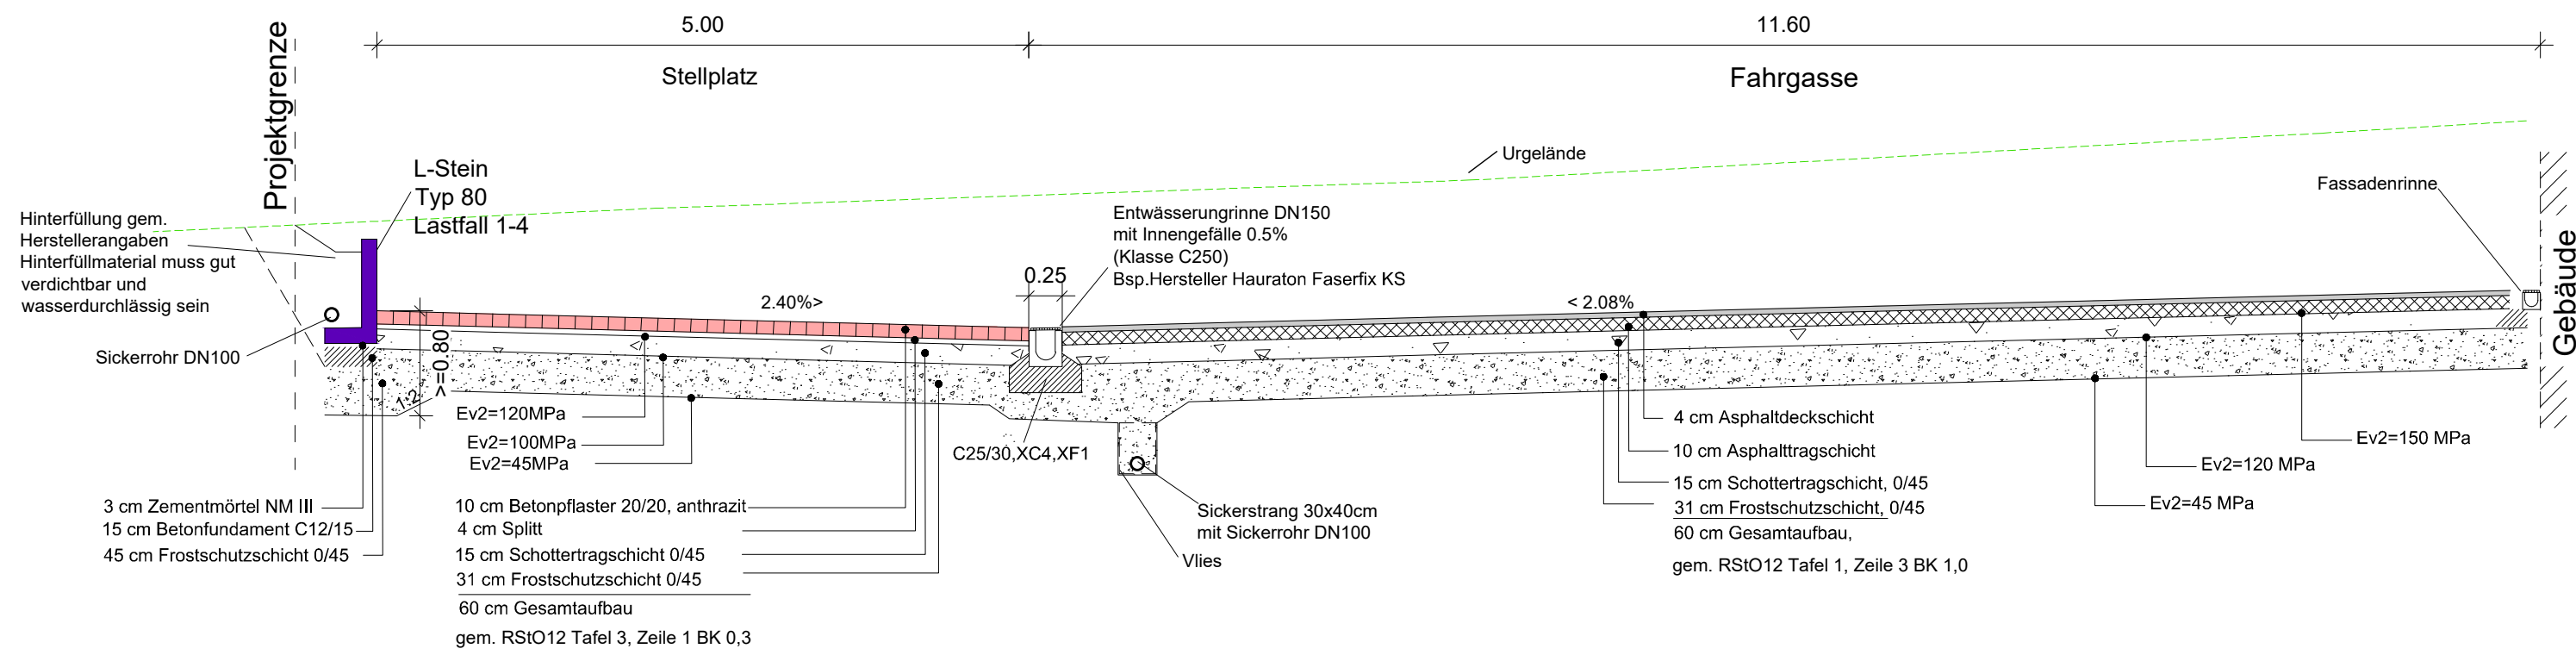

Regelquerschnitt C-C

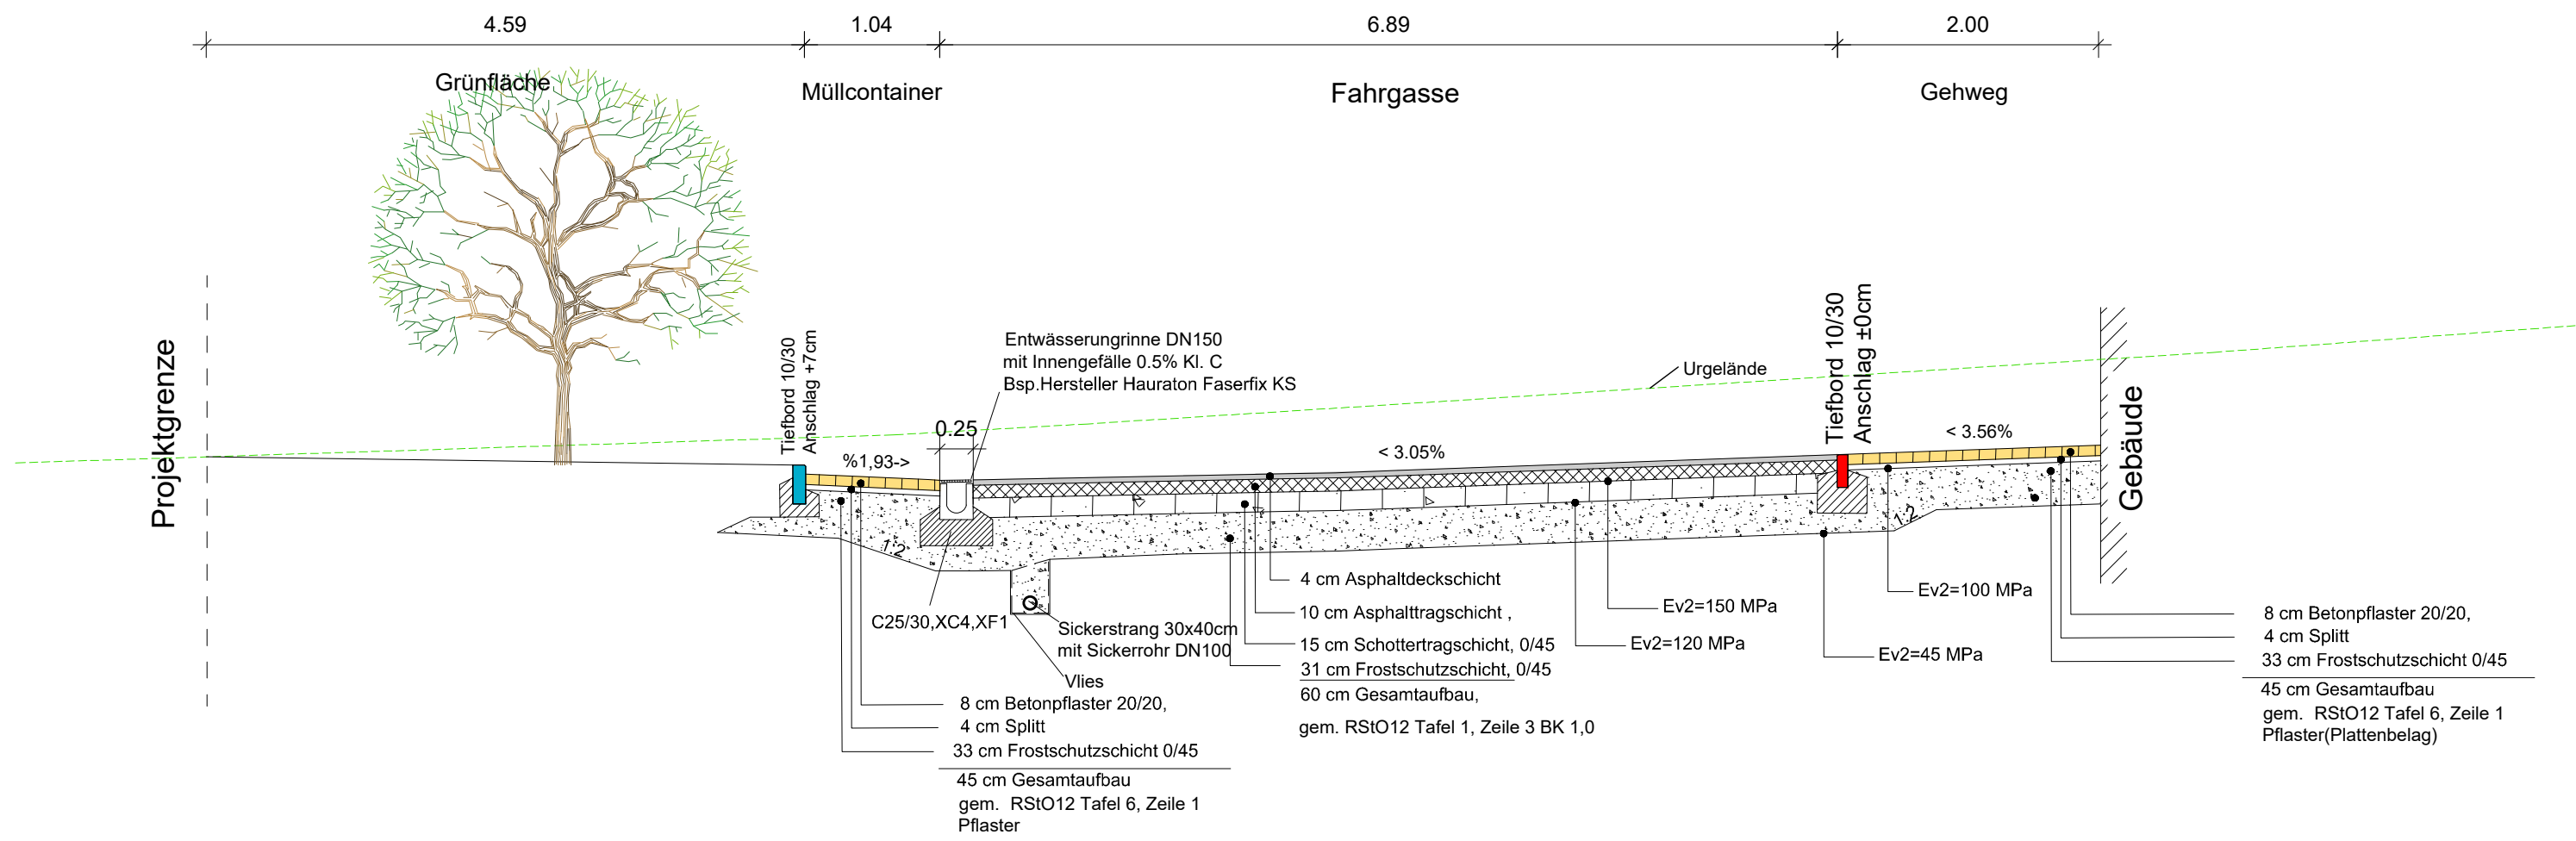

Regelquerschnitt D-D

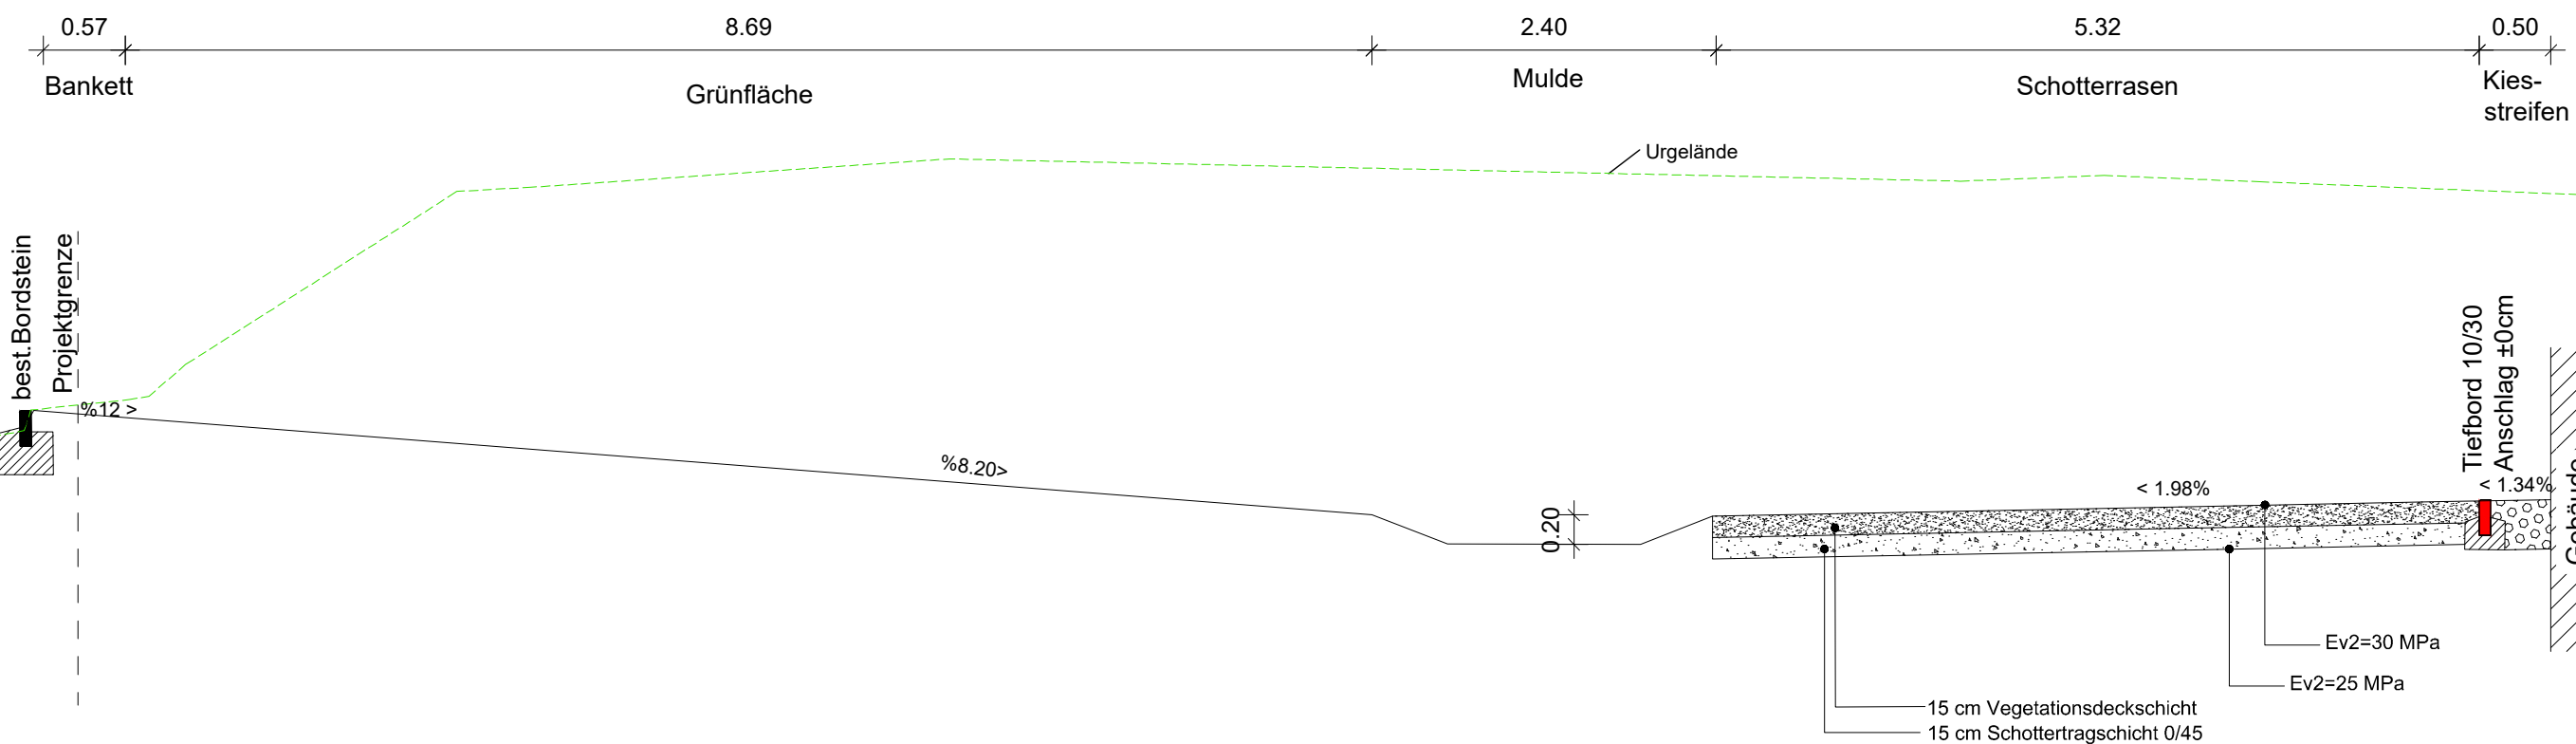

Anlage zum LV

Auftraggeber: Arbeiter-Samariter-Bund Baden-Württemberg e.V., Region Heilbronn Bockelstraße 146 70619 Stuttgart		KMB ARCHITEKTUR INNENARCHITEKTUR LANDSCHAFTSARCHITEKTUR STADTPLANUNG STRASSENPLANUNG TIEFBAUPLANUNG VERMESSUNG KMB PLAN WERK STADT GMBH Austraße 131 74321 Bietigheim-Bissingen 07141 44 14 -0 mail@kmbonline.de www.kmbonline.de
anerkannt:	- (Datum)	- (Unterschrift)

Kreis: Heilbronn Gemeinde: Elhofen Gemarkung: Elhofen

Projekt:

Neubau ASB Rettungswache

Planinhalt:

Regelquerschnitte A-A,B-B, C-C,D-D

Lagebezugssystem: Gauß-Krüger-Koordination		Höhenbezugssystem: -	
Bearbeitet: EC	Gefertigt: Bietigheim-Bissingen, den 24.07.2026	Maßstab: 1/50	
Gezeichnet: AL		Unterlage: 4-2-05	
Geprüft: AL			
Projekt: 3037	Dateiname: -		