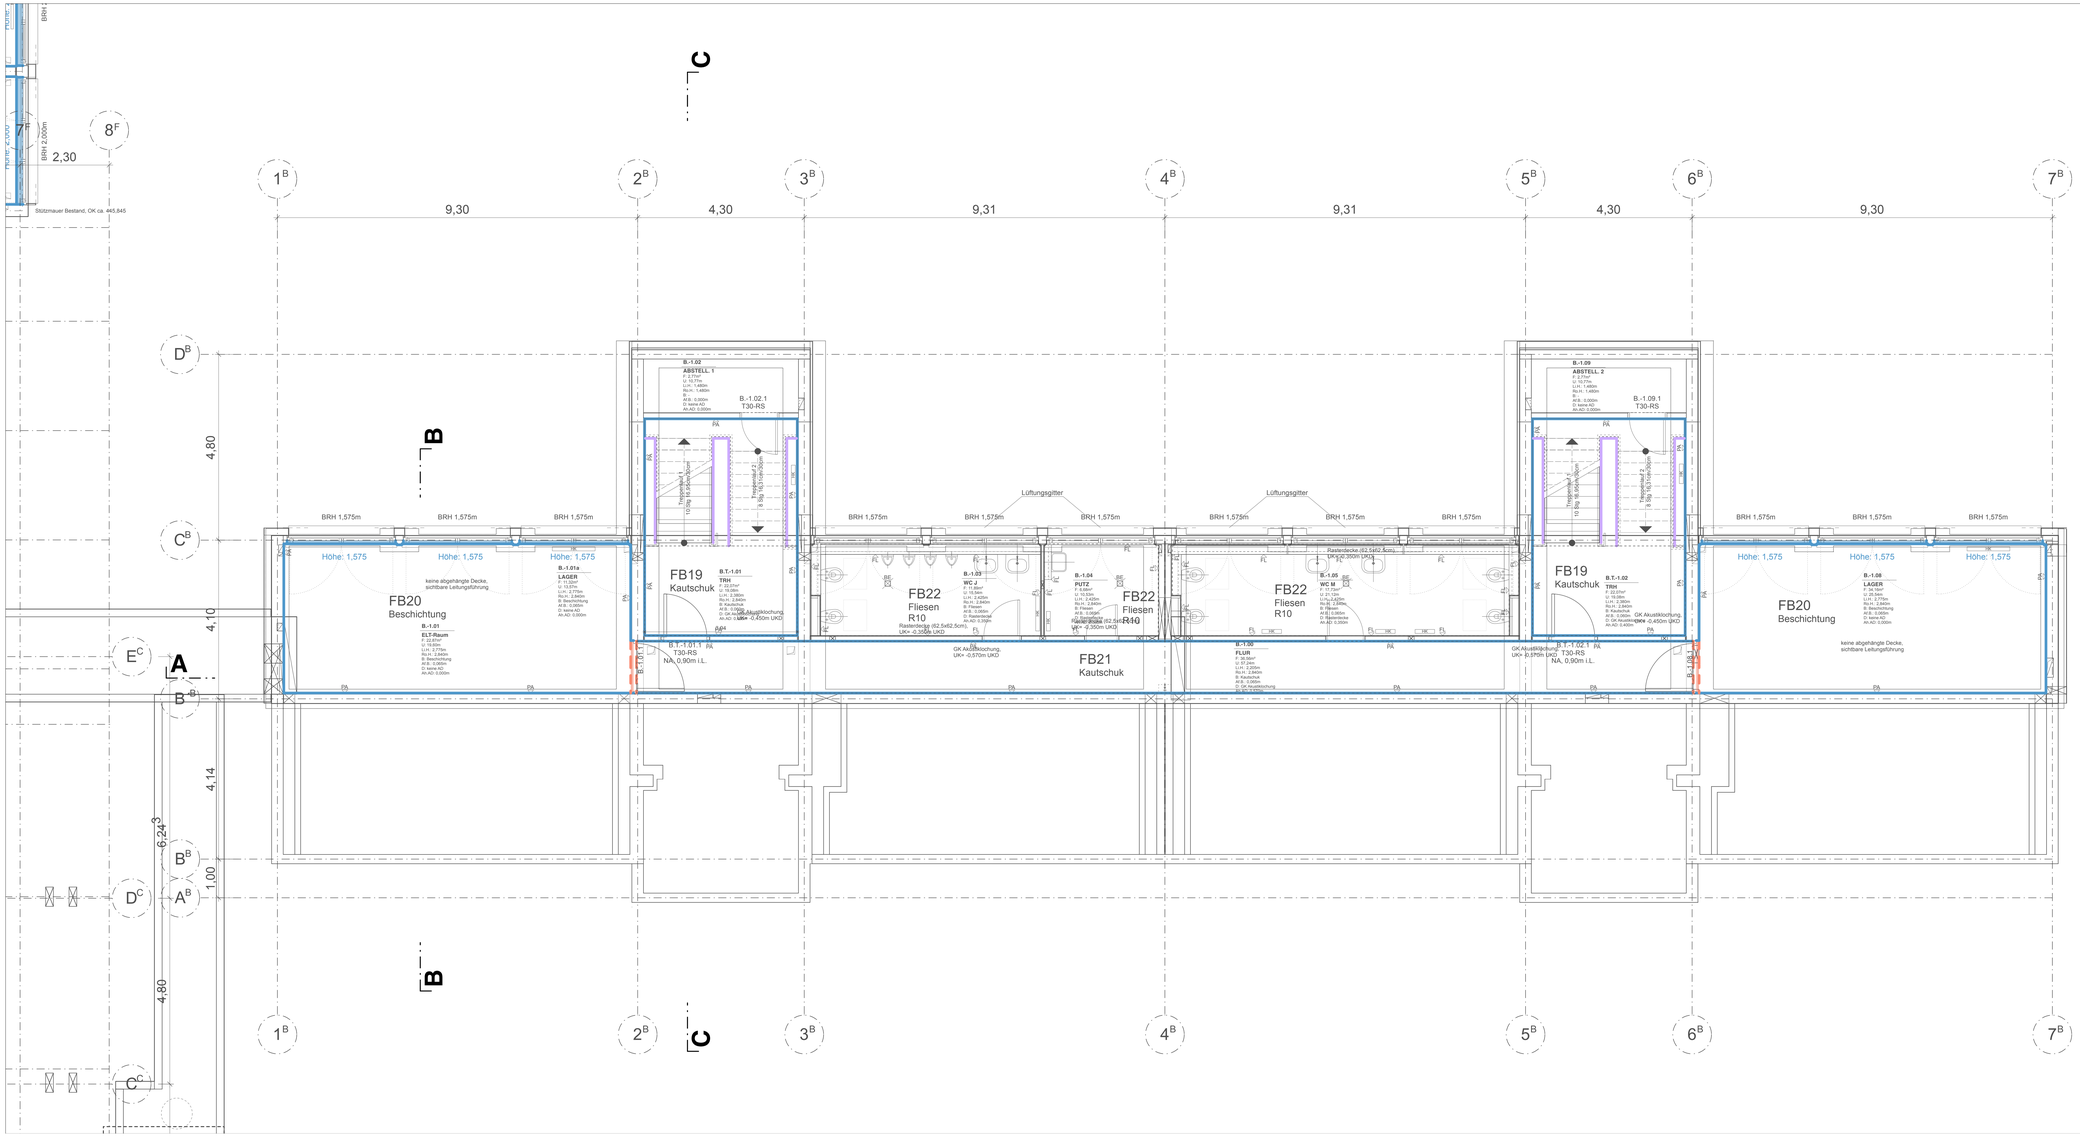


## JK2 - Maler

- GK (ab 2m Höhe)
- GK (bis 1m Höhe)
- GK (Raumhoch)
- Putz (ab 2m Höhe)
- Putz (bis 1m Höhe)
- Putz (Raumhoch)
- Sichtbeton
- Stahlbeton
- Stahlgeländer
- Putz Laibungsuntersicht
- GK Laibungsuntersicht
- Stahlbetonuntersicht

## LEGENDE

+0,00 = 445,635 m ü.NN

ALLE TÜR- BZW. BRÜSTUNGSHÖHEN BEZIEHEN SICH AUF DIE ROHFUSSBODENHÖHE.

| | |
|---|---|
| AD | ABHANGDECKE |
| AE | AUFBAU |
| Ah. | ANSCHLAGHÖHE |
| B | BODEN |
| BRH | BRÜSTUNGSHÖHE (AB RFB) |
| BS | BETONSOCKEL B/H AB RFB |
| D | ROHDECKE |
| EFH | EINGANGSFUSSBODENHÖHE (FFB EG) |
| F | FLÄCHE |
| FFB | FERTIGFUSSBODENHÖHE |
| FT | FERTIGTEIL |
| FH | FENSTER-/FASSADENHÖHE AB BRH |
| GK | GIPSKARTON |
| H | HÖHE |
| MW | MAUERWERK |
| OK | OBERKANTE |
| OZ | OBERZUG AB OK DECKE RFB |
| R | RIPPENDECKE |
| RFB | ROHFUSSBODEN |
| RH | RAUMHÖHE |
| S | SCHACHT |
| STB | STAHLBETON |
| U | UNTERZUG |
| UK | UNTERKANTE |
| UZ | UNTERZUG AB UK DECKE |
| VK | VORDERKANTE |
| VM | VORMAUERUNG |

LICHTE RAUMHÖHE (Q.H.): = AB FFB BIS UK AD
ROHRAUMHÖHE (Rp.H.): = AB RFB BIS UK RIPPE

| | |
|---|---|
| STAHLBETON BESTAND | |
| STAHLBETON NEU | |
| STAHLBETON ABBRUCH | |
| MAUERWERK BESTAND | |
| MAUERWERK NEU | |
| MAUERWERK ABBRUCH | |
| GIPSKARTON BESTAND | |
| GIPSKARTON NEU | |
| VM NEU (NICHT RAUMHOCH) | |
| GIPSKARTON ABBRUCH | |
| KLINKERRICHECHENPUTZ ABBRUCH | |
| AUSSENPUTZ NEU | |
| INNENPUTZ NEU | |
| STB-STÜTZE | |
| OK/VKUK FERTIG | |
| OK/VKUK ROHBAU | |
| FFB + | OK FERTIGFUSSBODEN |
| RFB + | OK ROHFUSSBODEN |

BRANDSCHUTZ

| | |
|---|---|
| BA | BRANDABSCHNITT |
| FME | FEUERMELDER |
| NA | NOTAUSGANG |
| RA | RAUCHABZUGS-AUSLÖSER |
| RAÖ | RAUCHABZUGS-ÖFFNUNG |
| RM | RAUCHMELDER |
| TLS | TÜR SELBSTSCHLIESSEND |
| TRS | TÜR RAUCHDICHT, SELBSTSCHL. |
| T30 | TÜR T30 NACH DIN 4102 |
| WH | WANDHYDRANT |
| RW | RETTUNGSWEG |
| F90 | |
| F60 | |
| F30 | |

HAUSTECHNIK/DURCHBRÜCHE — WD / WS / BD / DD / KB

| | |
|---|---|
| BD | BODENDURCHBRUCH |
| BE | BODENENLAUF |
| BV | BODENVERTIEFUNG |
| DD | DECKENDURCHBRUCH |
| RA | ROHRACHSE |
| RR | ROHRBÜNDEL |
| RÖ | REVISIONSÖFFNUNG |
| RR | ROHRRINGRAUM |
| SWS | SENKREDITER WANDSCHUTZ |
| TZ | TECHNIKZENTRALE |
| UV | ELEKTRO-UNTERVERTEILER |
| WD | WANDDURCHBRUCH |
| KB | KERNBOHRUNG |
| /E | ELEKTRO |
| /H | HEIZUNG |
| /L | LÜFTUNG |
| /S | SANIÄR |
| /K | KÜCHE |

NEU
IN KLÄRUNG
BESTAND IN VERWENDUNG
BESTAND ZUM VERSCHLIESSEN

OBERFLÄCHE

| | |
|---|---|
| A | ANSTRICH |
| FL | FLIESEN |
| PU | PUTZ |
| PA | PUTZ/ANSTRICH |
| SB | SICHTBETON |

| Index | Datum | Änderung | Bearbeiter |
|---|---|---|---|
| | | | |

**ALLE MASSE SIND ROHBAUMASSE !**

ALLE MASSE SIND AM BAU ZU NEHMEN UND VOM AUFTRAGNEHMER VOR AUSFÜHRUNGSBEGINN VERANTWORTLICH ZU PRÜFEN. ÜBER MASSDIFFERENZEN IST DIE BAULEITUNG ZU INFORMIEREN! DIE AUSFÜHRUNGSPLÄNE GELTEN NUR IM ZUSAMMENHANG MIT DEN DETAILPLÄNEN DER ARCHITEKTEN SOWIE DEN SCHAL- UND BEWEHRUNGSPLÄNEN DES TRAGWERKSPLANERS!




Projekt
**Johannes-Kepler-Gemeinschaftsschule Magstadt**
Umbau, Sanierung und Erweiterung

Johannes Kepler Gemeinschaftsschule Magstadt

Projekt-Nr: **170611**
Adresse: Mariensstraße 3, 71106 Magstadt

Bauherr
Gemeinde Magstadt
Marktplatz 1
71106 Magstadt
07159 9458-0
Datum, Unterschrift

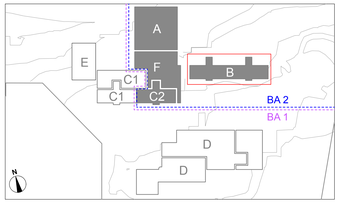Architekt
herrmann-bosch architekten
Freie Architekten BDA
Vogelsangstraße 25
D-70199 Stuttgart
(0711) 40 26 27-0
info@herrmann-bosch.de
www.herrmann-bosch.de
Datum, Unterschrift

Fachplaner
Datum, Unterschrift

| Leistungsphase | Gebäude | Maßnahme | Plan Nr | Index |
|---|---|---|---|---|
| 5 | B | Umbau, Sanierung und Erweiterung | **JK2_B_MAL5_ÜP_UG_000_0** | |

Planbezeichnung
**Malerarbeiten UG, Bau B**

| Plandatum | Maßstab | Plangröße | Plan Gezeichnet | Plan gesehen |
|---|---|---|---|---|
| 02.07.26 | 1:50 | A1 ÜL 1,33m | FR | |