


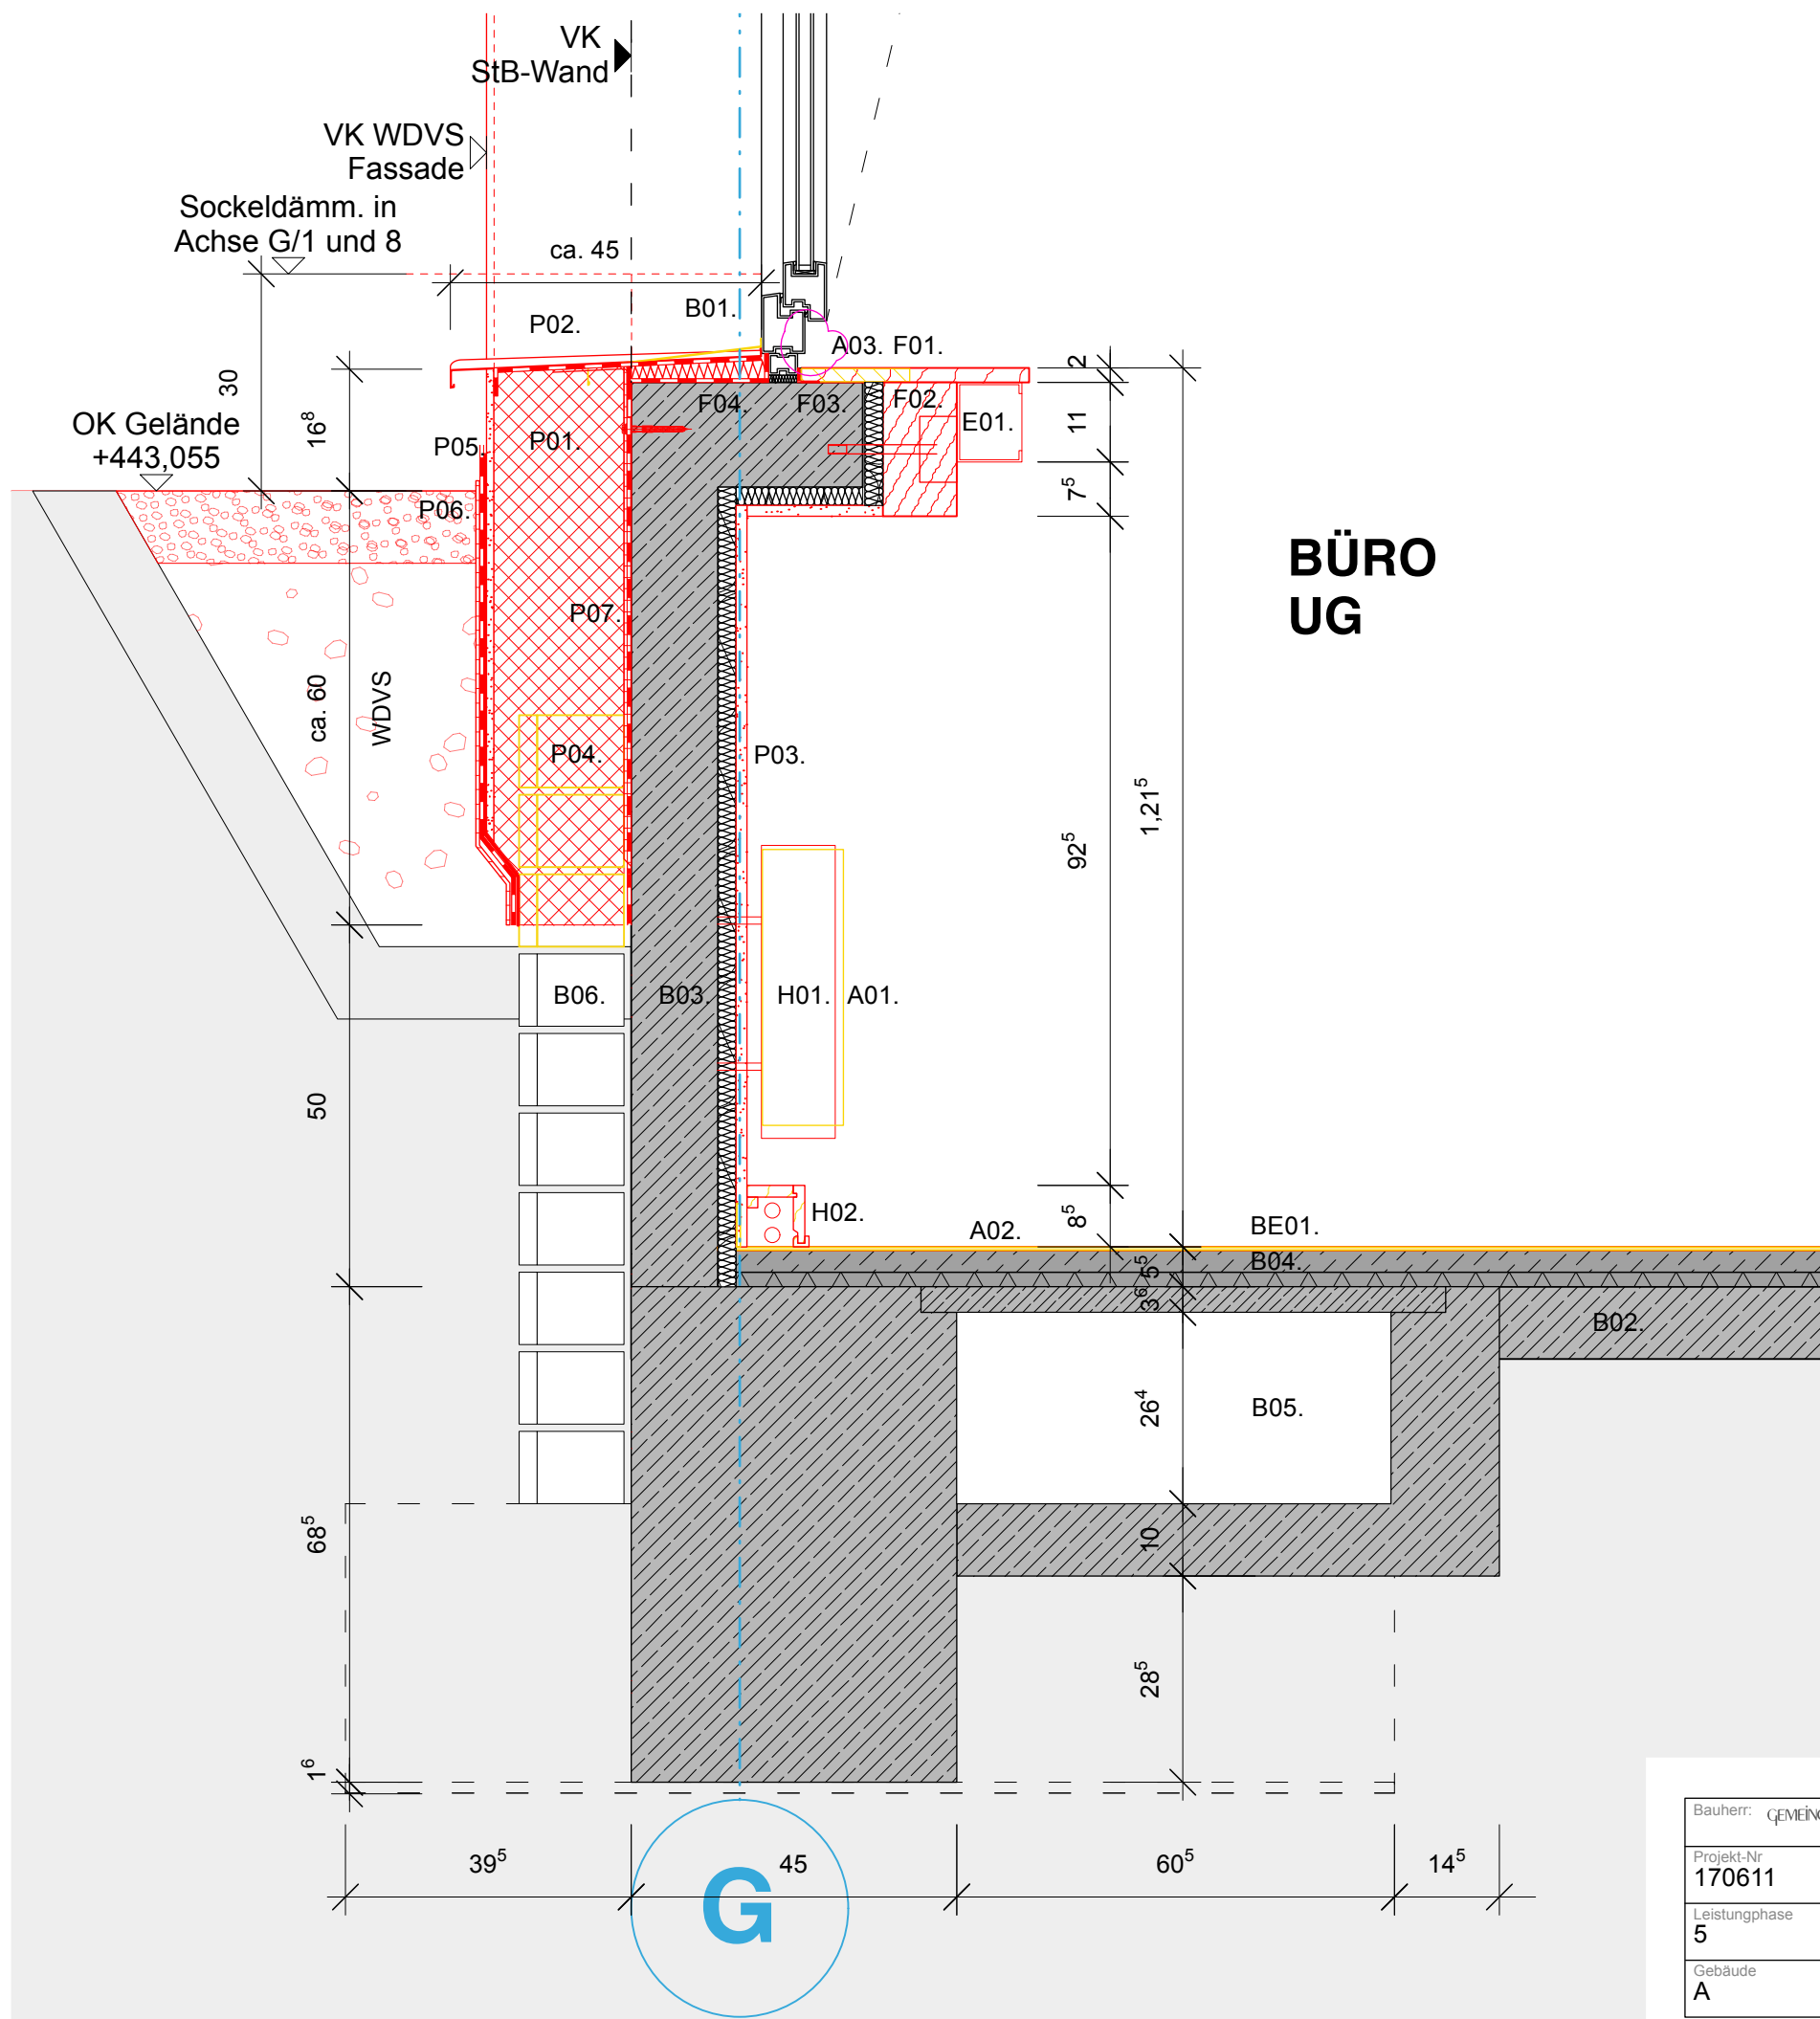

Bau A, UG Brüstung/Fußpunkt Nordseite, Achse G

Bestand

- B01. Fenster
- B02. Betondecke, ca. 100mm
- B03. Innendämmung, Novesta, ca. 2,5cm, an Brüstung, verputzt ca. 1,5cm
- B04. Bodenaufbau, Estrich 50mm (lt. Bestandsplan), Kokosmatte 20mm (lt. Bestandsplan)
- B05. Bodenkanal
- B06. Steinbeigung

Gew. Abbrucharbeiten

- A01. Abbruch Heizkörper/HLS
- A02. Abbruch Kautschuk-Belag mit Sockelleiste
- A03. Abbruch Innenfensterbank

Gew. WDVS/Putzarbeiten

- P01. Sockeldämmung, 180mm, Unterkante mind. 50cm unter Gelände
- P02. Fensterbank, außen, Alu, austauschen
- P03. Innenputz
- P04. Obere Steinbeigung entfernen
- P05. Dichtschlämme
- P06. Noppenbahn
- P07. Abdichtung gegen Erdfeuchte nach DIN 18533, z.B. Bitumenspachtelmasse auf bituminösem Voranstrich, mind. d= 3mm, 2-lagig aufbringen

Gew. Fensterarbeiten

- F01. Fensterbank innen, auf Massivbrüstung und Holzbalken (F02) aufliegend, Auskragung max. 10cm.
- F02. Holzbalken als Verlängerung der Brüstungsnase bis zur Vorderkante bestehenden StB-Stütze, ca. 13x18,5cm, Befestigung nach statischen Angaben
- F03. Diffusionsdichteranschluss Innen
- F04. Diffusionsoffeneranschluss Außen

Gew. Bodenbeläge

- BE01. Kautschuk-Bahnbelag auf Kleber, 5mm

Gew. Elektro

- E01. Elektro-Kabelkanal, t/h 90mmx110mm nach Ang. ELT

Gew. Heizung

- H01. Heizkörper, l/h/t 1405mm x 405mm x 102mm nach Ang. HLS
- H02. Rohrabdeckleiste aus Massivholz, ca. 80mm (b) x 80,5mm (h), lackiert

Bauherr: GEMEINDE MAGSTADT	Name Gemeinde Magstadt	Adresse PLZ Marktplatz 1 71106 Magstadt	Architekt: hermann+ bosch architekten	Vogelrainstraße 25, 70199 Stuttgart Tel: 0711 40 28 27-0 info@hermann-bosch.de www.hermann-bosch.de
Projekt-Nr. 170611	Projektname Johannes-Kepler-Gemeinschaftsschule Magstadt Umbau, Sanierung und Erweiterung		Plan Nr.: JK2_A_ARC5_DE_FF_004_A	Marienstraße 3, 71106 Magstadt
Leistungsphase 5	Plandatum 17.12.24	Index: A		03.06.25
Gebäude A	Maßstab 1:10	Planbezeichnung Bau A, UG Brüstung/Fußpunkt Nordseite		