Bau A, Brandschutzelemente Flur EG und OG

Bestand

B01. Rippendecke, 400mm (Bestand), bestehend aus Rippendecke 70mm+300mm+30mm, lt. Bestandsschalplan 355
B02. Bodenaufbau 45mm, Estrich 25mm (lt. Bestandsplan), Kokosmatte 20mm (lt. Bestandsplan)
B03. Bodenaufbau 50mm, Estrich 30mm (lt. Bestandsplan), Kokosmatte 20mm (lt. Bestandsplan)

Gew. Abbrucharbeiten

A01. Abgehängte Decke aus Gipskarton mit Lochung
A02. Kautschuk-Belag
A03. Mauerwerkwand, 240mm
A04. Trennschnitt für Einbau Brandschutzelement, ca. 15cm

Gew. Bodenbeläge

BE01. Kautschuk-Bahnbelag auf Kleber, 5mm

Gew. Estrich

E01. Bodenergänzung EG/OG im Bereich des Trennschnitts zum Einbau Brandschutzelement: (von oben)
- Epoxidharz, ca. 40-45mm
- PE-Folie, 0,2mm
- Trittschalldämmung, PU-Basis 5mm

Gew. Metall-Glas-Elemente

M01. EI30 Brandschutzelement, Festverglasung, aus Stahlkonstruktion, pulverlackiert, Rahmenprofile, flächenbündig, mit T30-RS Tür

Gew. Trockenbau

T01. F90 Brandschott
T02. Wandanschlussprofil
T03. Abgehängte Gipskartondecke, 12,5mm, mit Akustiklochung und Absorberauflage, eingeschweißt, mit Schattenfuge
T04. Deckenkoffer aus Gipskartonplattendecke, 12,5mm, Anschluss mit Haarfuge

Gew. WDVS/Putzarbeiten

P01. Brandschutzputz, F90 Spritzputz, 14mm an bestehenden StB-Rippendecken
P02. Brandschutzputz, F30 Spritzputz, 11mm an bestehenden StB-Rippendecken

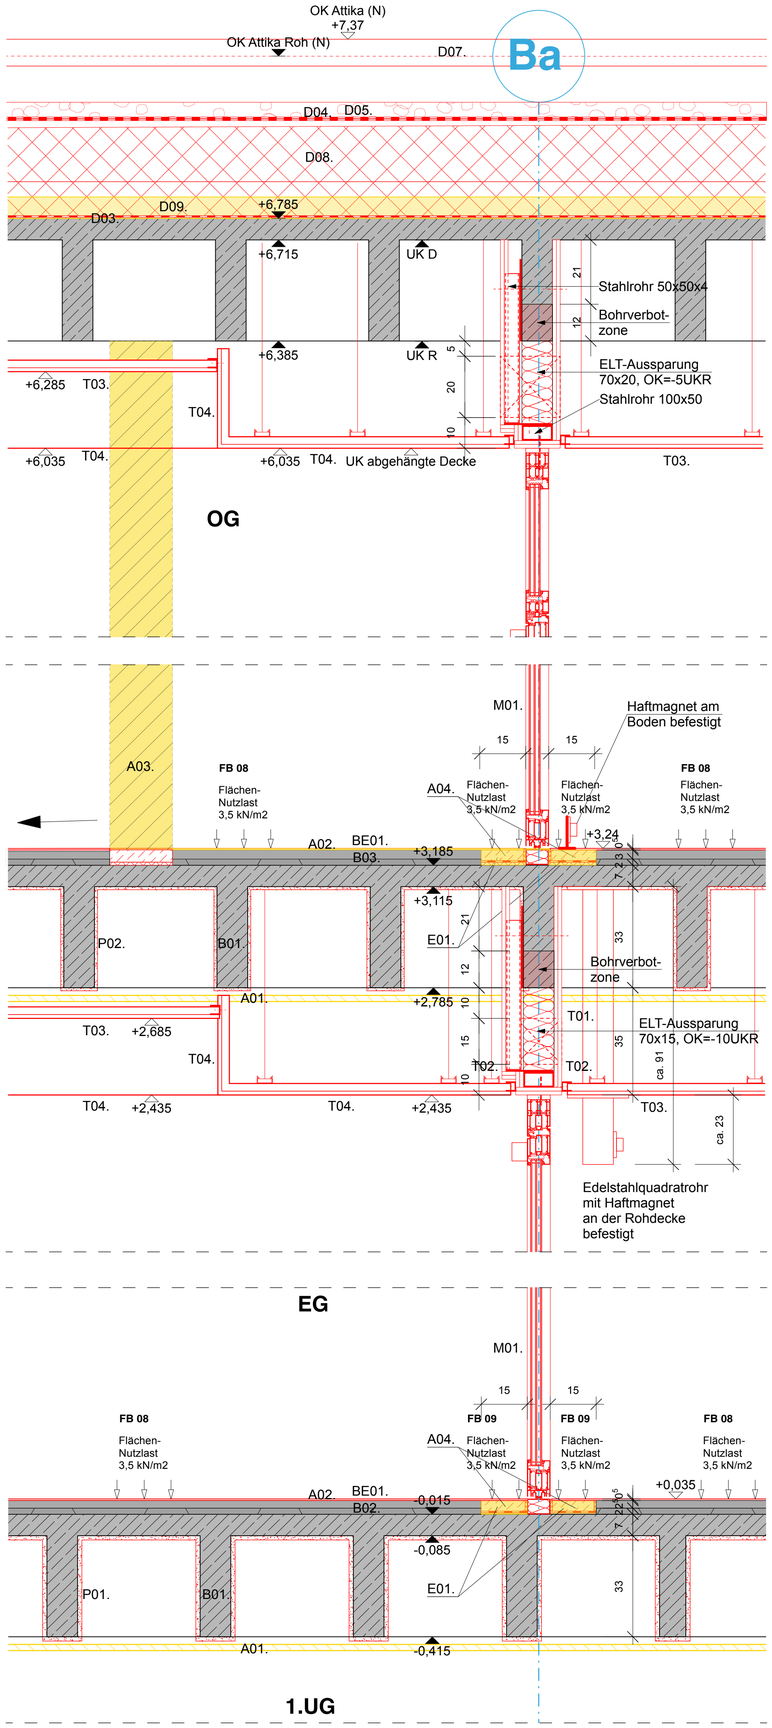

LEGENDE

+0,00 = 445,635 m ü.NN

ALLE TÜR- BZW. BRÜSTUNGSHÖHEN BEZIEHEN SICH AUF DIE ROHFUSSBODENHÖHE.

AD	ABHANGDECKE
Af.	AUFBAU
Ah.	ABHANGHÖHE
B	BODEN
BRH	BRÜSTUNGSHÖHE (AB RFB)
BS	BETONSOCKEL B/H AB RFB
D	ROHDECKE
EFH	EINGANGSFUSSBODENHÖHE (FFB EG)
F	FLÄCHE
FFB	FERTIGFUSSBODENHÖHE
FT	FERTIGTEIL
FH	FENSTER-/FASSADENHÖHE AB BRH
GK	GIPSKARTON
H	HÖHE
MW	MAUERWERK
OK	OBERKANTE
OZ	OBERZUG AB OK DECKE RFB
R	RIPPENDECKE
RFB	ROHFUSSBODEN
RH	RAUMHÖHE
S	SCHACHT
SB	SICHTBETON
STB	STAHLBETON
U	UMFANG
UK	UNTERKANTE
UZ	UNTERZUG AB UK DECKE
VK	VORDERKANTE
VM	VORMAUERUNG

LICHTE RAUMHÖHE (Li.H.) = AB FFB BIS UK AD
ROHRAUMHÖHE (Ro.H.) = AB RFB BIS UK RIPPE

HAUSTECHNIK/DURCHBRÜCHE

BD	BODENDURCHBRUCH
BE	BODENEINLAUF
DD	DECKENDURCHBRUCH
RA	ROHRACHSE
RH	ROHRHÜLSE
RÖ	REVISIONSÖFFNUNG
RR	REGENROHR
SWS	SENKRECHTER WANDSCHLITZ
TZ	TECHNIKZENTRALE
UV	ELEKTRO-UNTERVERTEILER
WD	WANDDURCHBRUCH
KB	KERNBOHRUNG
/E	ELEKTRO
/H	HEIZUNG
/L	LÜFTUNG
/S	SANITÄR
/K	KÜCHE

STAHLBETON BESTAND
STAHLBETON NEU
STAHLBETON ABBRUCH
MAUERWERK BESTAND
MAUERWERK NEU
MAUERWERK ABBRUCH
GIPSKARTON BESTAND
GIPSKARTON NEU
VM NEU (NICHT RAUMHOCH)
GIPSKARTON ABBRUCH
KLINKERRIEMCHEN/PUTZ ABBRUCH
AUSSENPUTZ NEU
INNENPUTZ NEU
STB-STÜTZE
OK/VK/UK FERTIG
OK/VK/UK ROHBAU
FFB = OK FERTIGFUSSBODEN
RFB = OK ROHFUSSBODEN

BRANDSCHUTZ

BA	BRANDABSCHNITT
FME	FEUERMELDER
NA	NOTAUSGANG
RA	RAUCHABZUGS-AUSLÖSER
RAÖ	RAUCHABZUGS-ÖFFNUNG
RM	RAUCHMELDER
TD	TÜR DICHTSCHLIESSEND
T-RS	TÜR RAUCHDICHT, SELBSTSCHL.
T30	TÜR T30 NACH DIN 4102
WH	WANDHYDRANT
RW	RETTUNGSWEG
F90	
F60	
F30	

Index	Datum	Änderung	Bearbeiter

ALLE MASSE SIND ROHBAUMASSE !

ALLE MASSE SIND AM BAU ZU NEHMEN UND VOM AUFTRAGNEHMER VOR AUSFÜHRUNGSBEGINN VERANTWORTLICH ZU PRÜFEN. ÜBER MASSDIFFERENZEN IST DIE BAULEITUNG ZU INFORMIEREN! DIE AUSFÜHRUNGSPLÄNE GELTEN NUR IM ZUSAMMENHANG MIT DEN DETAILPLÄNEN DER ARCHITEKTEN SOWIE DEN SCHAL- UND BEWEHRUNGSPLÄNEN DES TRAGWERKSPLANERS!

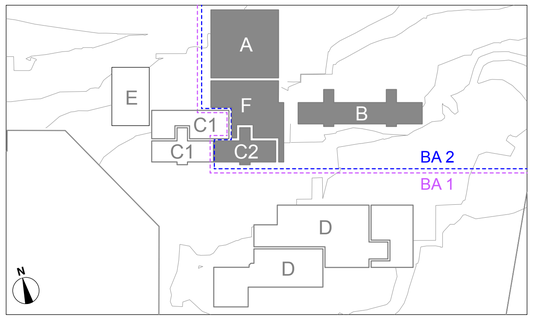

Projekt
Johannes-Kepler-Gemeinschaftsschule Magstadt
Umbau, Sanierung und Erweiterung

Projekt-Nr: **170611**
Adresse: Marienstraße 3, 71106 Magstadt

Johannes Kepler Gemeinschaftsschule Magstadt

Bauherr
GEMEINDE MAGSTADT
Gemeinde Magstadt
Marktplatz 1
71106 Magstadt
07159 9458-0
Datum, Unterschrift

Architekt
herrmann+bosch architekten
Freie Architekten BDA
Vogelraintraße 25
D-70199 Stuttgart
(0711) 40 26 27-0
info@herrmann-bosch.de
www.herrmann-bosch.de
Datum, Unterschrift

Fachplaner
Datum, Unterschrift

Leistungsphase	Gebäude	Maßnahme	Plan Nr	Index
		Umbau, Sanierung und Erweiterung	**JK2_A_ARC5_DE_FF_005_0**	

Planbezeichnung
Bau A, Brandschutztelemente EG+OG

Plandatum	Maßstab	Plangröße	Plan Gezeichnet	Plan gesehen
04.02.26	1:20	DIN A1	CS/FR	