
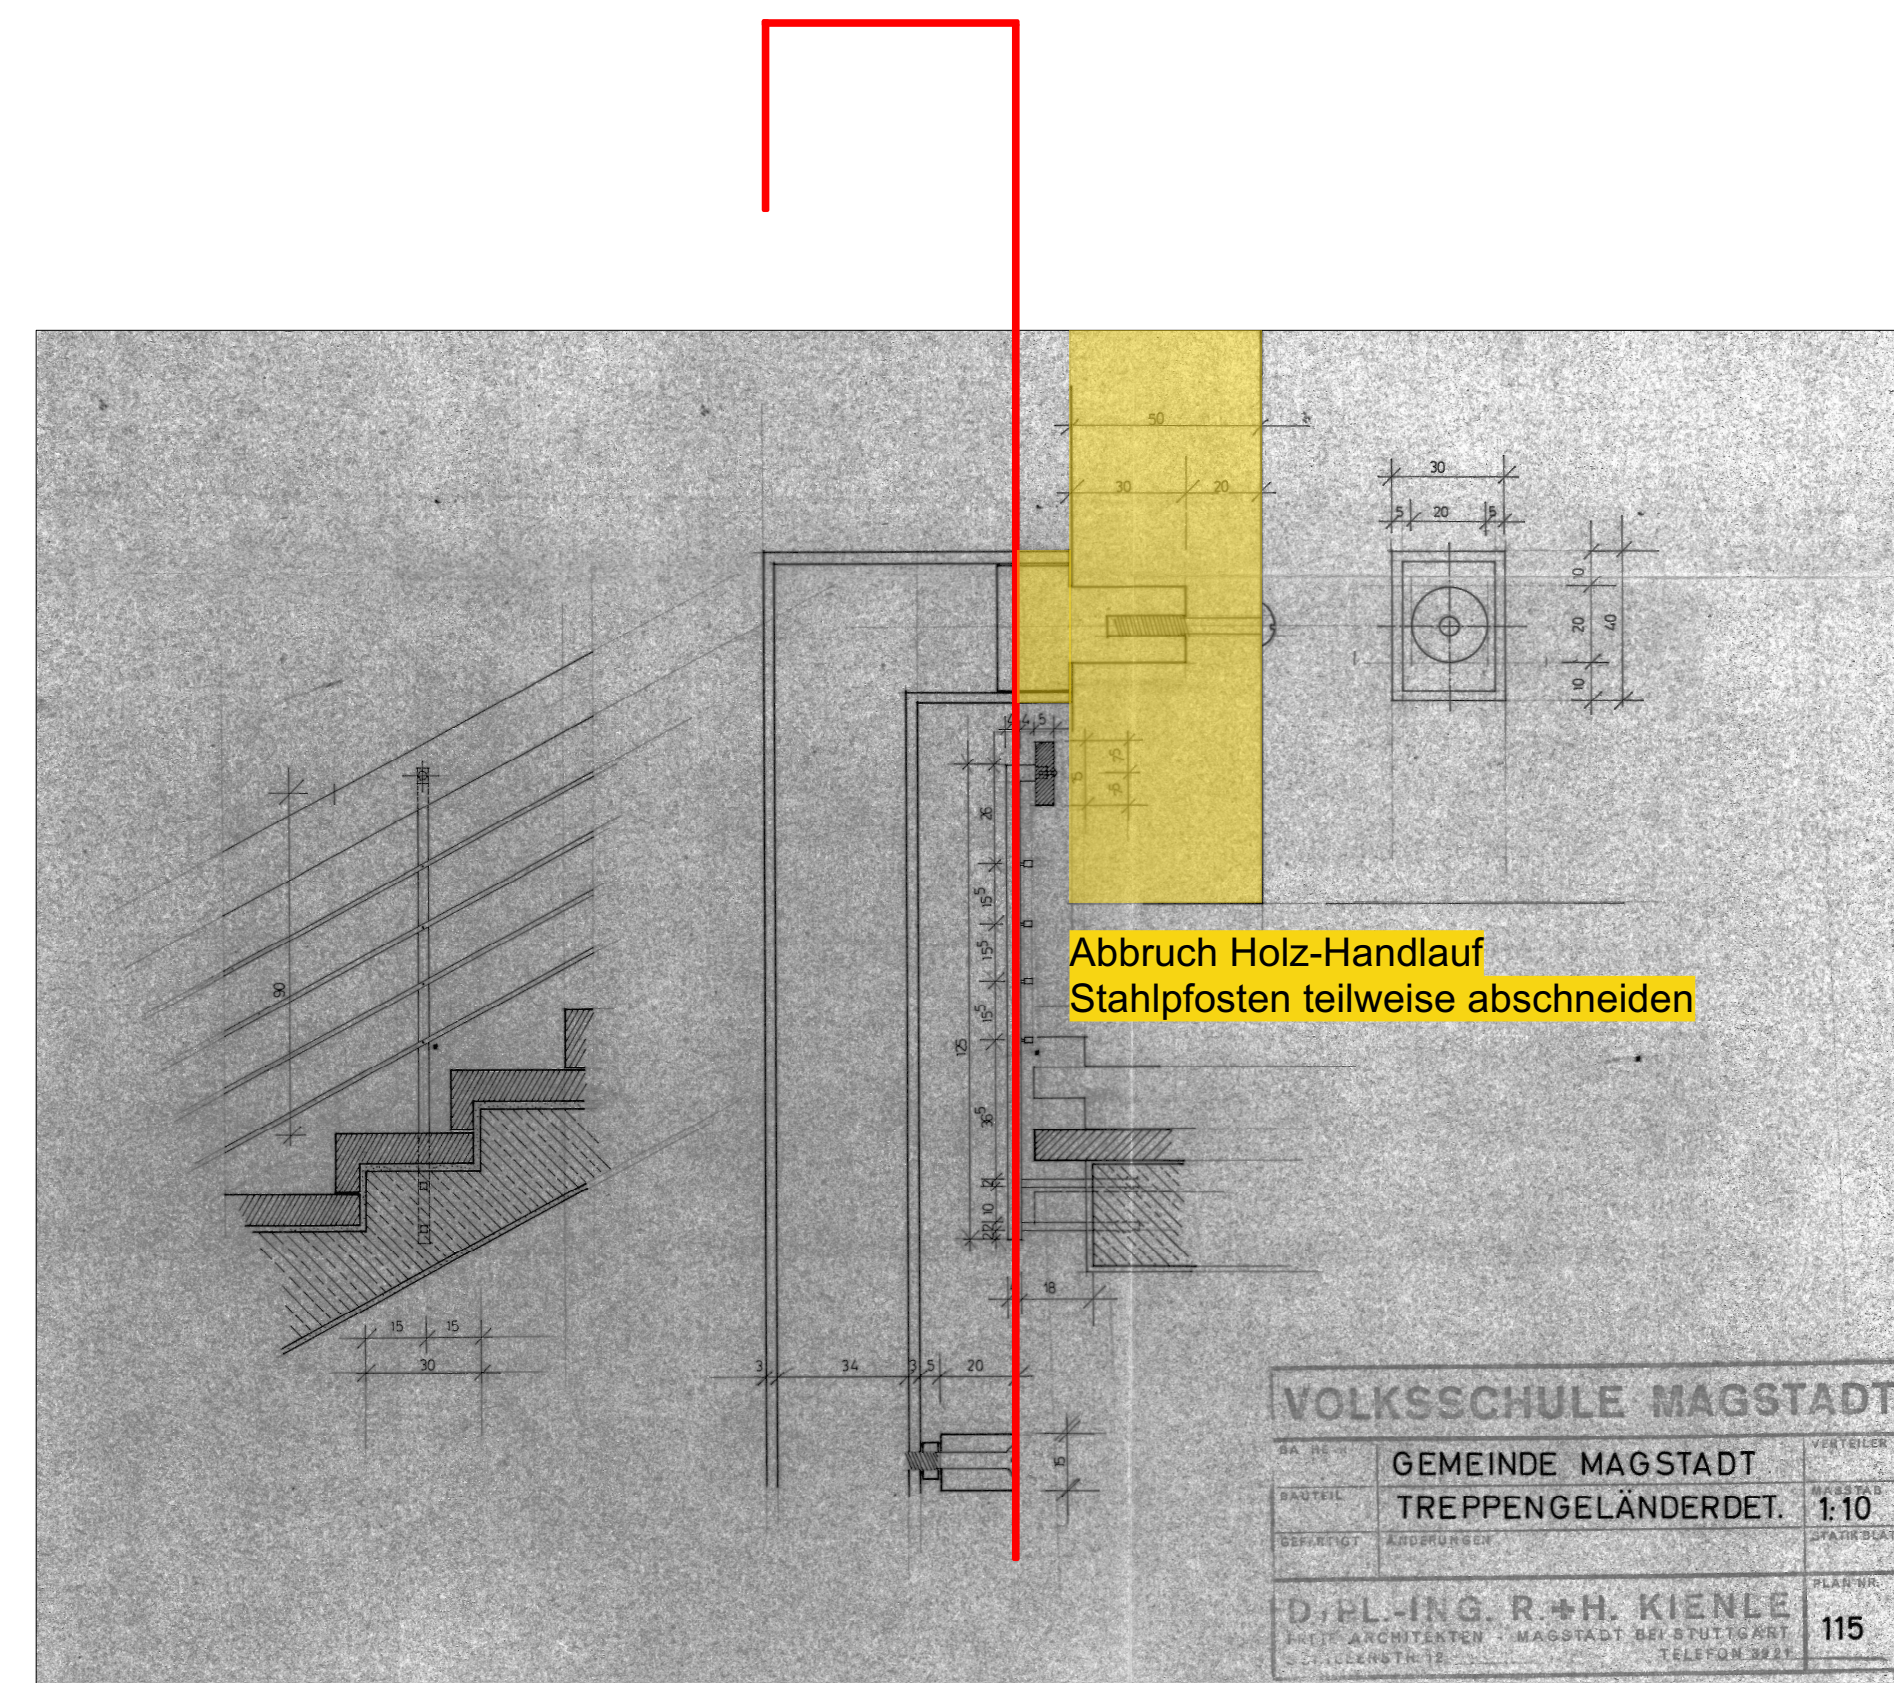
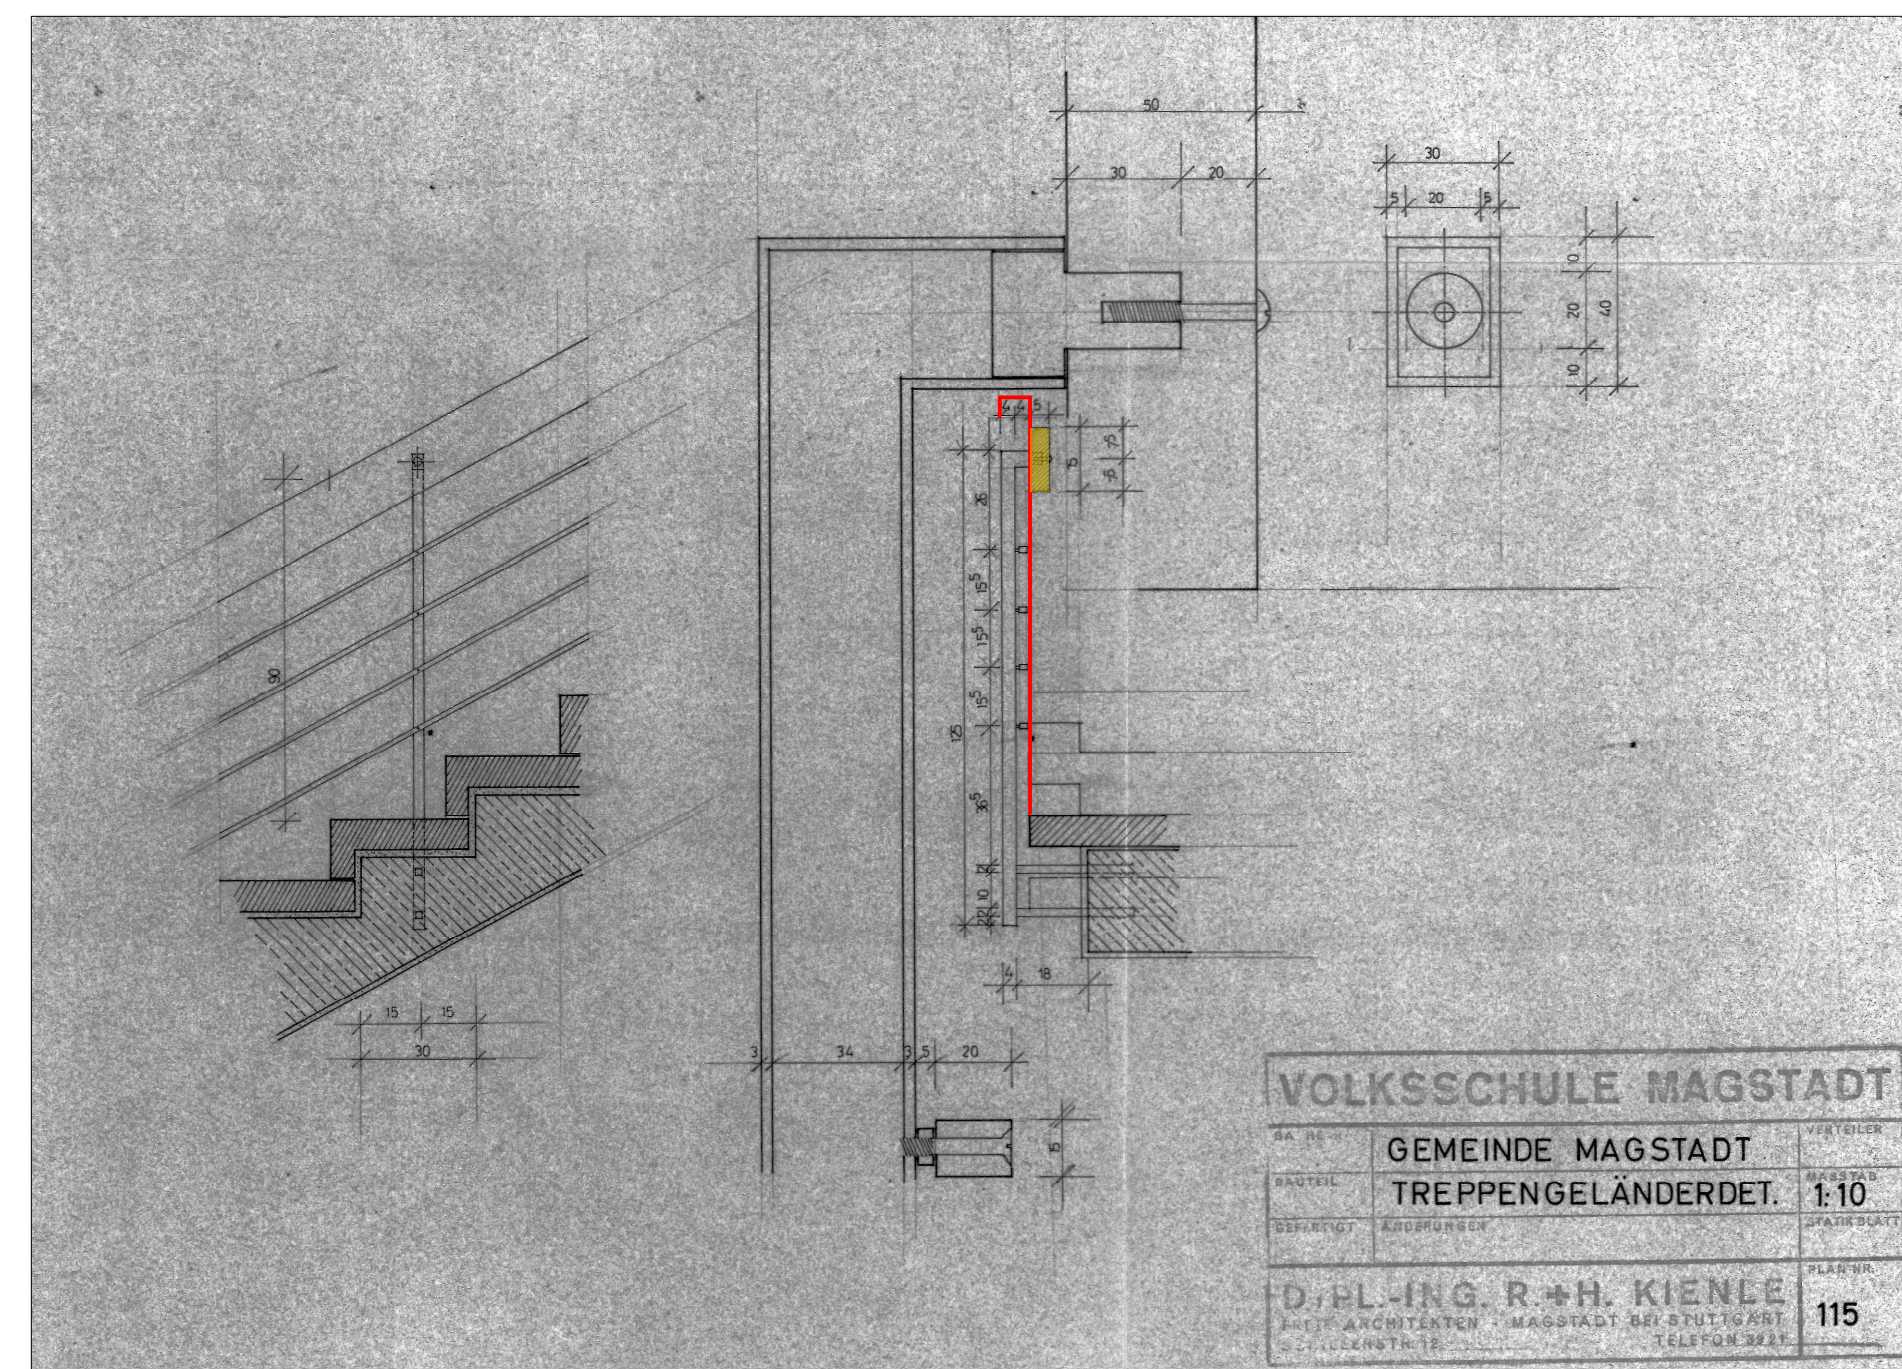
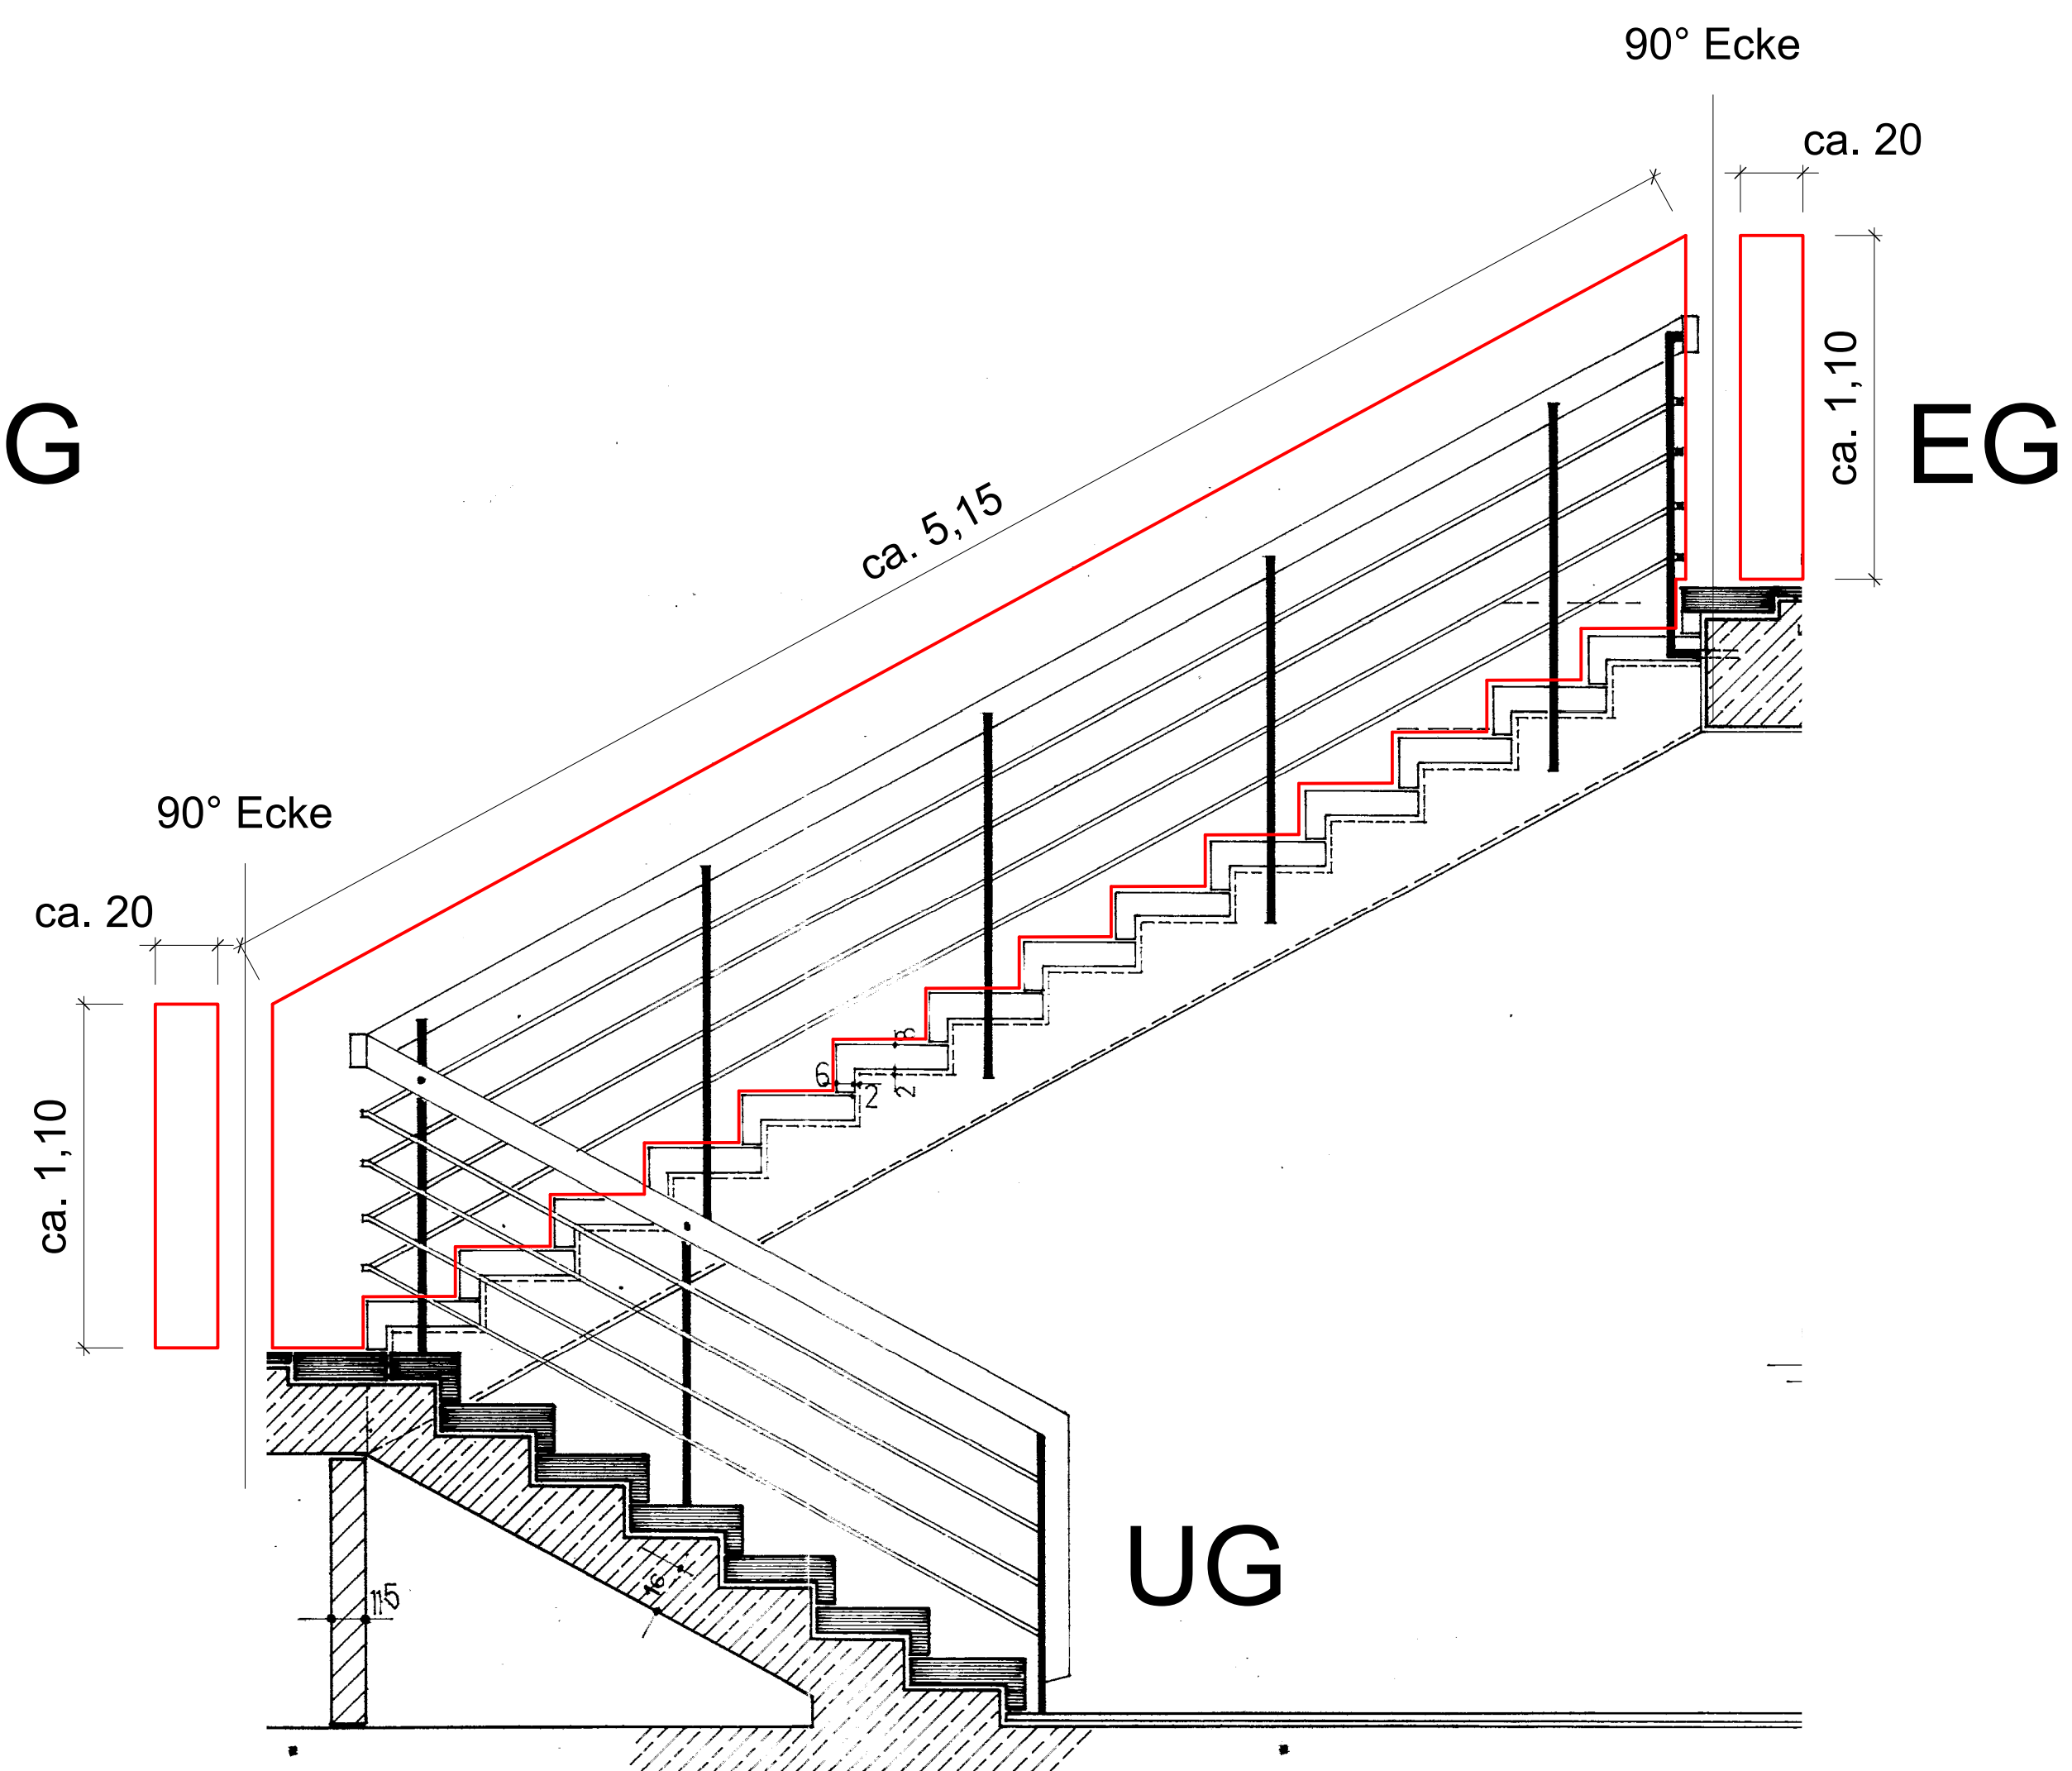


BAU A, STAHLBLECHGELÄNDER UG - OG

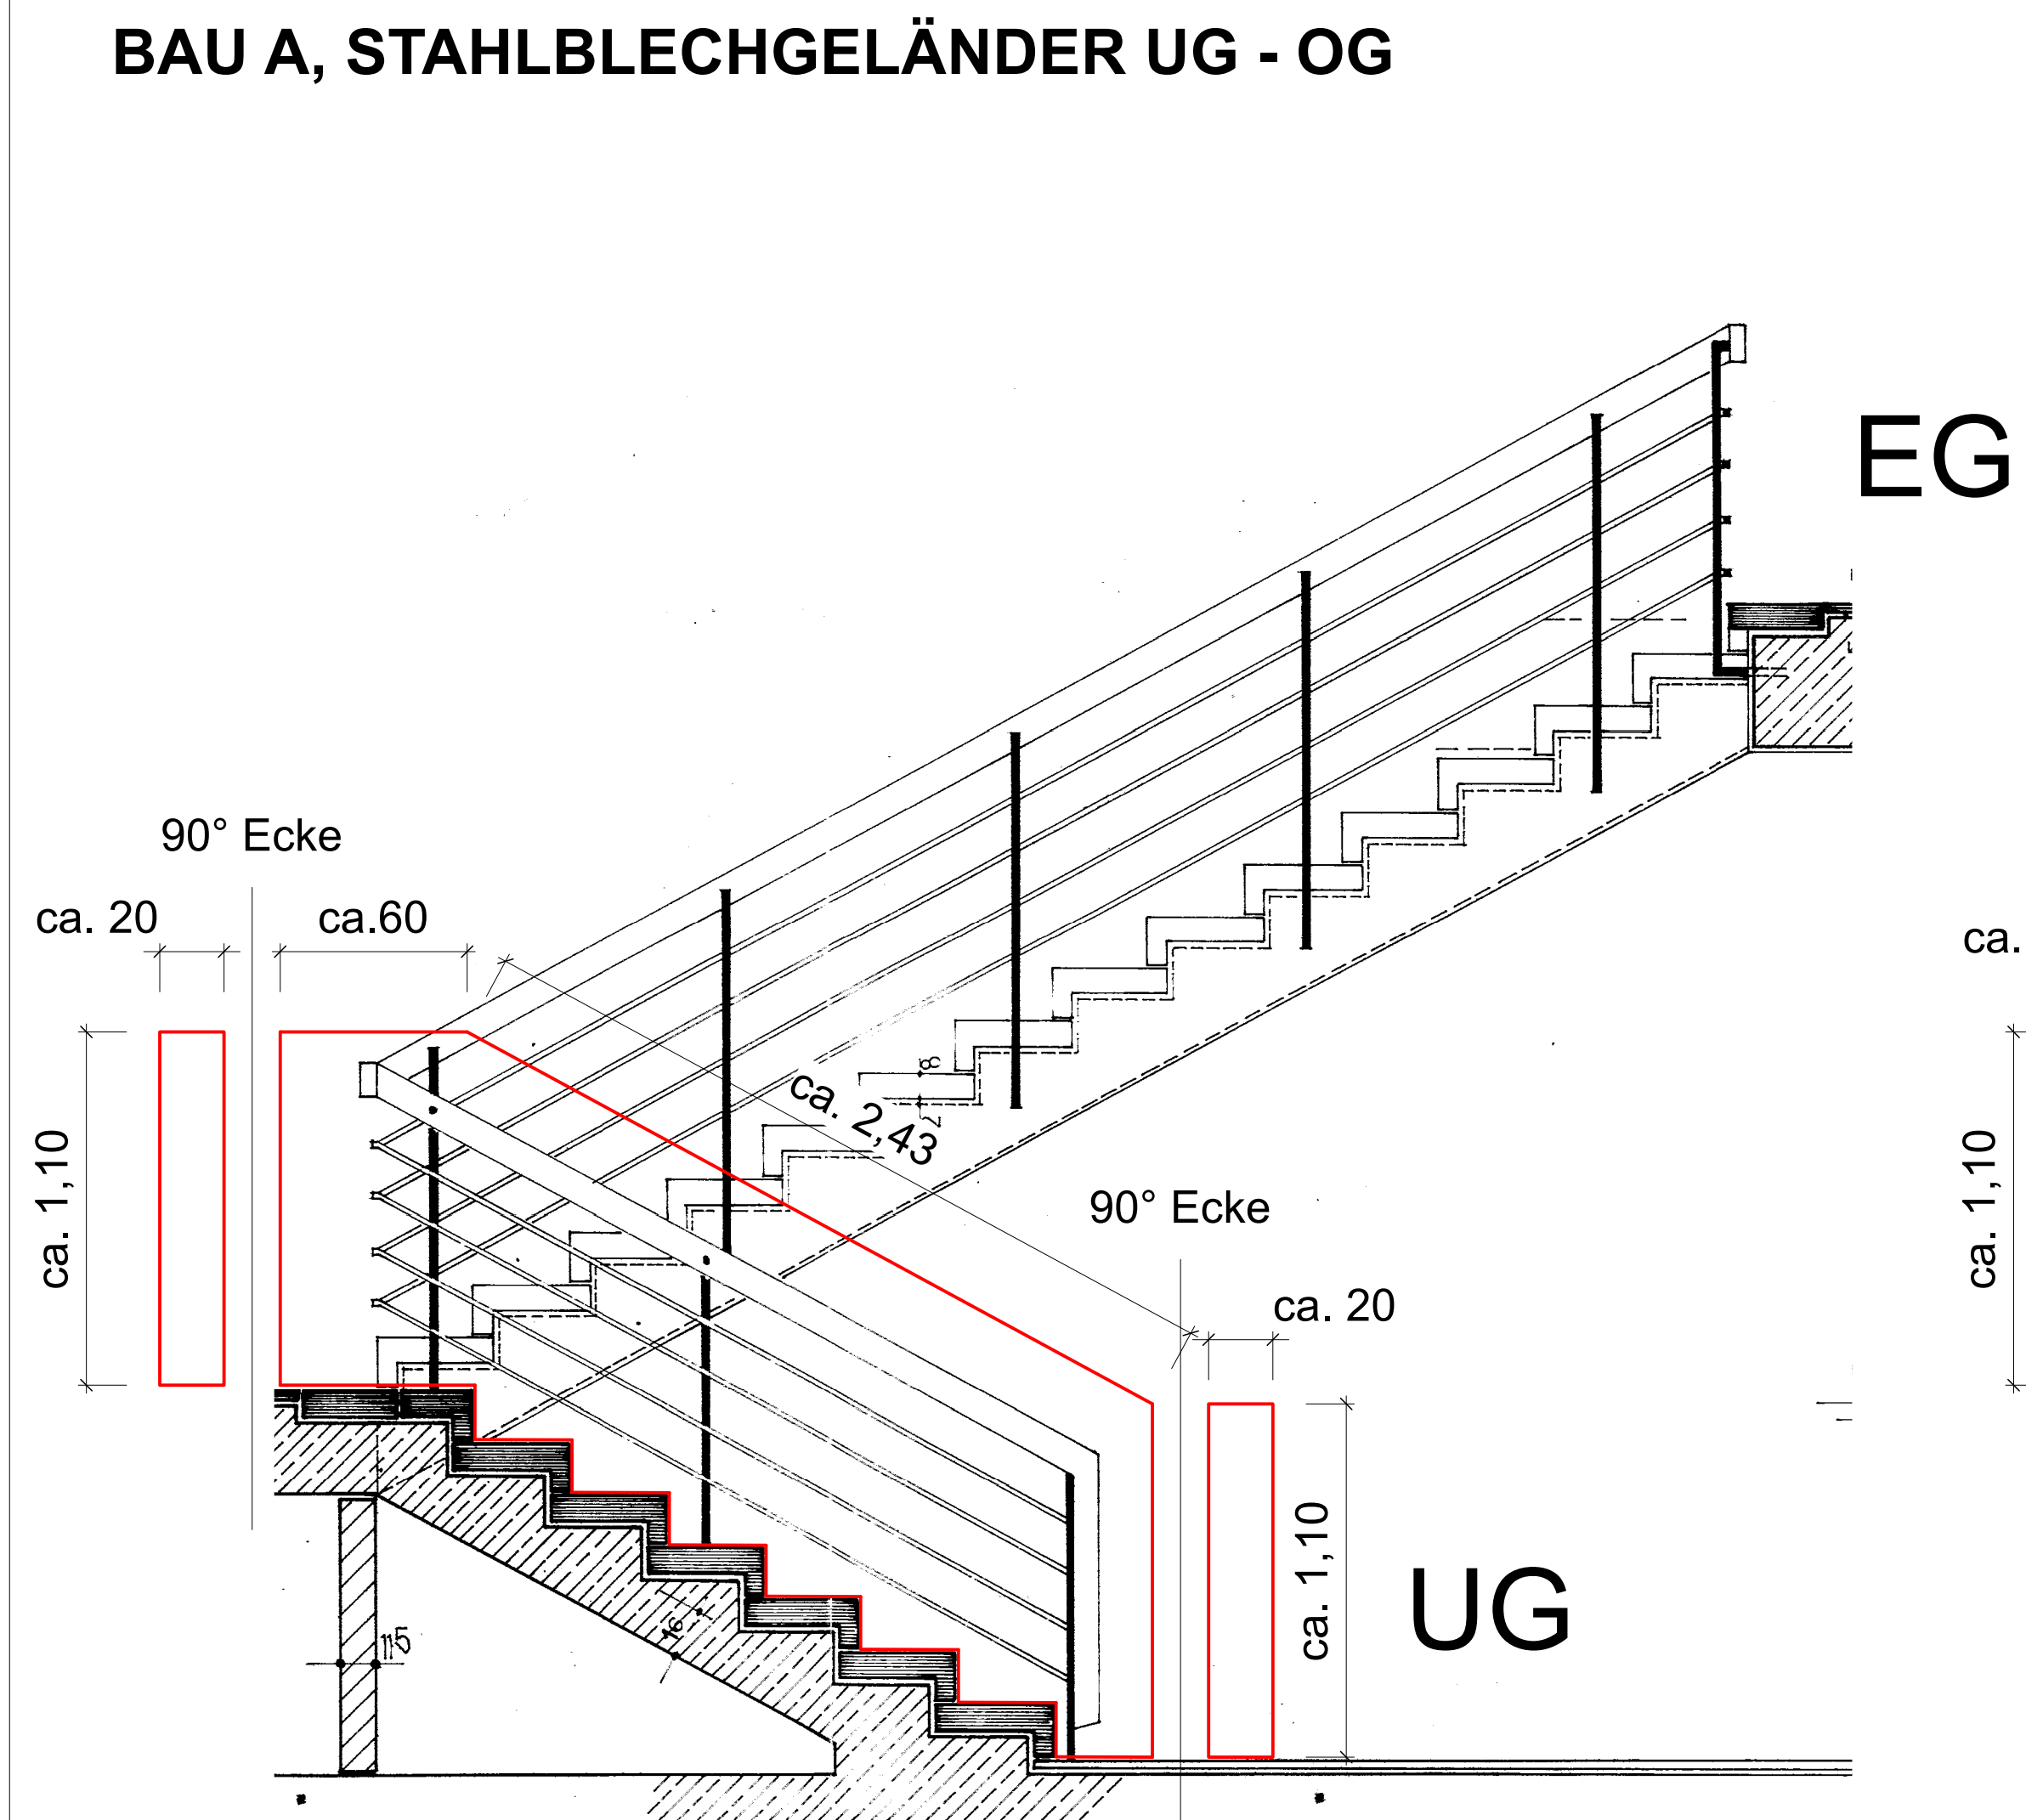

LEGENDE

+0,00 = 445,635 m ü NN

ALLE TÜR- BZW. BRÜSTUNGSHÖHEN BEZIEHEN SICH AUF DIE ROHFUSSBODENHÖHE.

AD	ABHANGDECKE
Al	AUFBAU
Ah	ABHANGHÖHE
B	BODEN
BRH	BRÜSTUNGSHÖHE (AB RFB)
BS	BETONSOCKEL B/H AB RFB
D	ROHDECKE
EFH	EINGANGSFUSSBODENHÖHE (FFB EG)
F	FLÄCHE
FFB	FERTIGFUSSBODENHÖHE
FT	FERTIGTEIL
FR	FENSTERFASADENHÖHE AB BRH
GK	GIPSKARTON
GH	HÖHE
MW	MALERWERK
OK	OVERKANTE
OZ	OVERZUG AB OK DECKE RFB
R	RIPPENDECKE
RFB	ROHFUSSBODEN
RH	RAUMHÖHE
S	SCHACHT
SB	SICHTBETON
STB	STAHLBETON
U	UMFANG
UK	UNTERKANTE
UZ	UNTERZUG AB UK DECKE
VK	VORDERKANTE
VM	VORMAUERUNG

LICHTE RAUMHÖHE (Li.H.) = AB FFB BIS UK AD
ROHRAUMHÖHE (Ro.H.) = AB RFB BIS UK RIPPE

HAUSTECHNIK(DURCHBRÜCHE

BD	BODENDURCHBRUCH
BE	BODENEINLAUF
DD	DECKENDURCHBRUCH
RA	ROHRACHSE
RO	ROHRHÖHE
RS	REVISIONSÖFFNUNG
RR	REGENROHR
SW	SCHRÄGTRIEFER WANDSCHLITZ
TZ	TECHNIKZENTRALE
UV	ELEKTRO-INTERVERTEILER
WD	WANDDURCHBRUCH
KB	KERNBOHRUNG
/E	ELEKTRO
/H	HEIZUNG
/L	LÜFTUNG
/S	SANITÄR
/K	KÜCHE

	STAHLBETON BESTAND
	STAHLBETON NEU
	STAHLBETON ABBRUCH
	MAUERWERK BESTAND
	MAUERWERK NEU
	MAUERWERK ABBRUCH
	GIPSKARTON BESTAND
	GIPSKARTON NEU
	VM NEU (NICHT RAUMHOCH)
	GIPSKARTON ABBRUCH
	KLINKERRIEMCHEN/PUTZ ABBRUCH
	AUSSENPUTZ NEU
	INNENPUTZ NEU

STB-STÜTZE

OK/VK/UK FERTIG

OK/VK/UK ROHBAU

FFB = OK FERTIGFUSSBODEN

RFB = OK ROHFUSSBODEN


BRANDSCHUTZ

BA	BRANDABSCHNITT
FA	FEUERLEINE
NA	NOTAUSGANG
RA	RAUCHABZUGS-AUSLÖSER
RAO	RAUCHABZUGS-ÖFFNUNG
RM	RAUCHIMMER
TD	TÜR DICHTSCHLIESSEND
T-RS	TÜR RAUCHDICHT, SELBSTSCHL.
T-RS	TÜR TÜR NACH DIN 4102
WH	WANDHYDRANT
RW	RETTUNGSWEG
F90	
F60	
F30	

Index	Datum	Änderung	Bearbeiter

ALLE MASSE SIND ROHBAUMMASSE !

ALLE MASSE SIND AM BAU ZU NEHMEN UND VOM AUFTRAGNEHMER VOR AUSFÜHRUNGSBEGINN VERANTWORTLICH ZU PRÜFEN. ÜBER MASSDIFFERENZEN IST DIE BAULEITUNG ZU INFORMIEREN! DIE AUSFÜHRUNGSPÄNE GELTEN NUR IM ZUSAMMENHANG MIT DEN DETAILPLÄNEN DER ARCHITEKTEN SOWIE DEN SCHAL- UND BEWEHRUNGSPÄNE DES TRAGWERKSPLANERS!

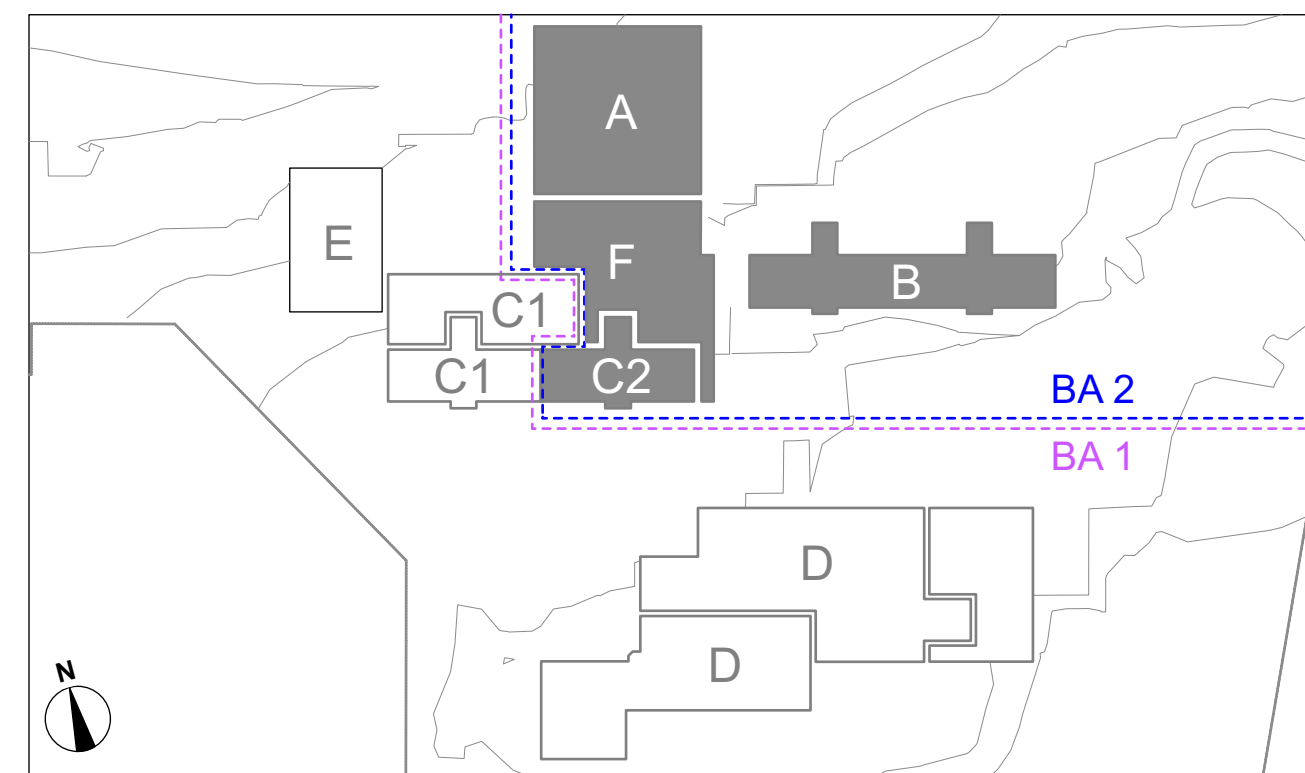

Projekt Johannes-Kepler-Gemeinschaftsschule Magstadt Umbau, Sanierung und Erweiterung		
Projekt-Nr	Adresse	
170611	Marienstraße 3, 71106 Magstadt	

Bauherr	Gemeinde Magstadt	07159 9458-0
	Marktplatz 1	
	71106 Magstadt	

Architekt  Freie Architekten BDA (0711) 40 26 27-0
hermann+ Vogelrainstraße 25 info@hermann-bosch.de
bosch D-70199 Stuttgart www.herrmann-bosch.de
architekten

Fachplaner	
------------	--

Datum, Schriftart				
Leistungsphase	Gebäude	Maßnahme Umbau Sanierung und Erweiterung	Plan Nr. JK2_A_ARC5_DE_GG_008.1_0	Index
Planbezeichnung Bau A, TRH Stahlblech an Bestandgeländer UG-EG				
Plandatum 20.01.26	Maßstab 1:20	Plangröße DIN A1	Plan Gezeichnet	Plan gesehen