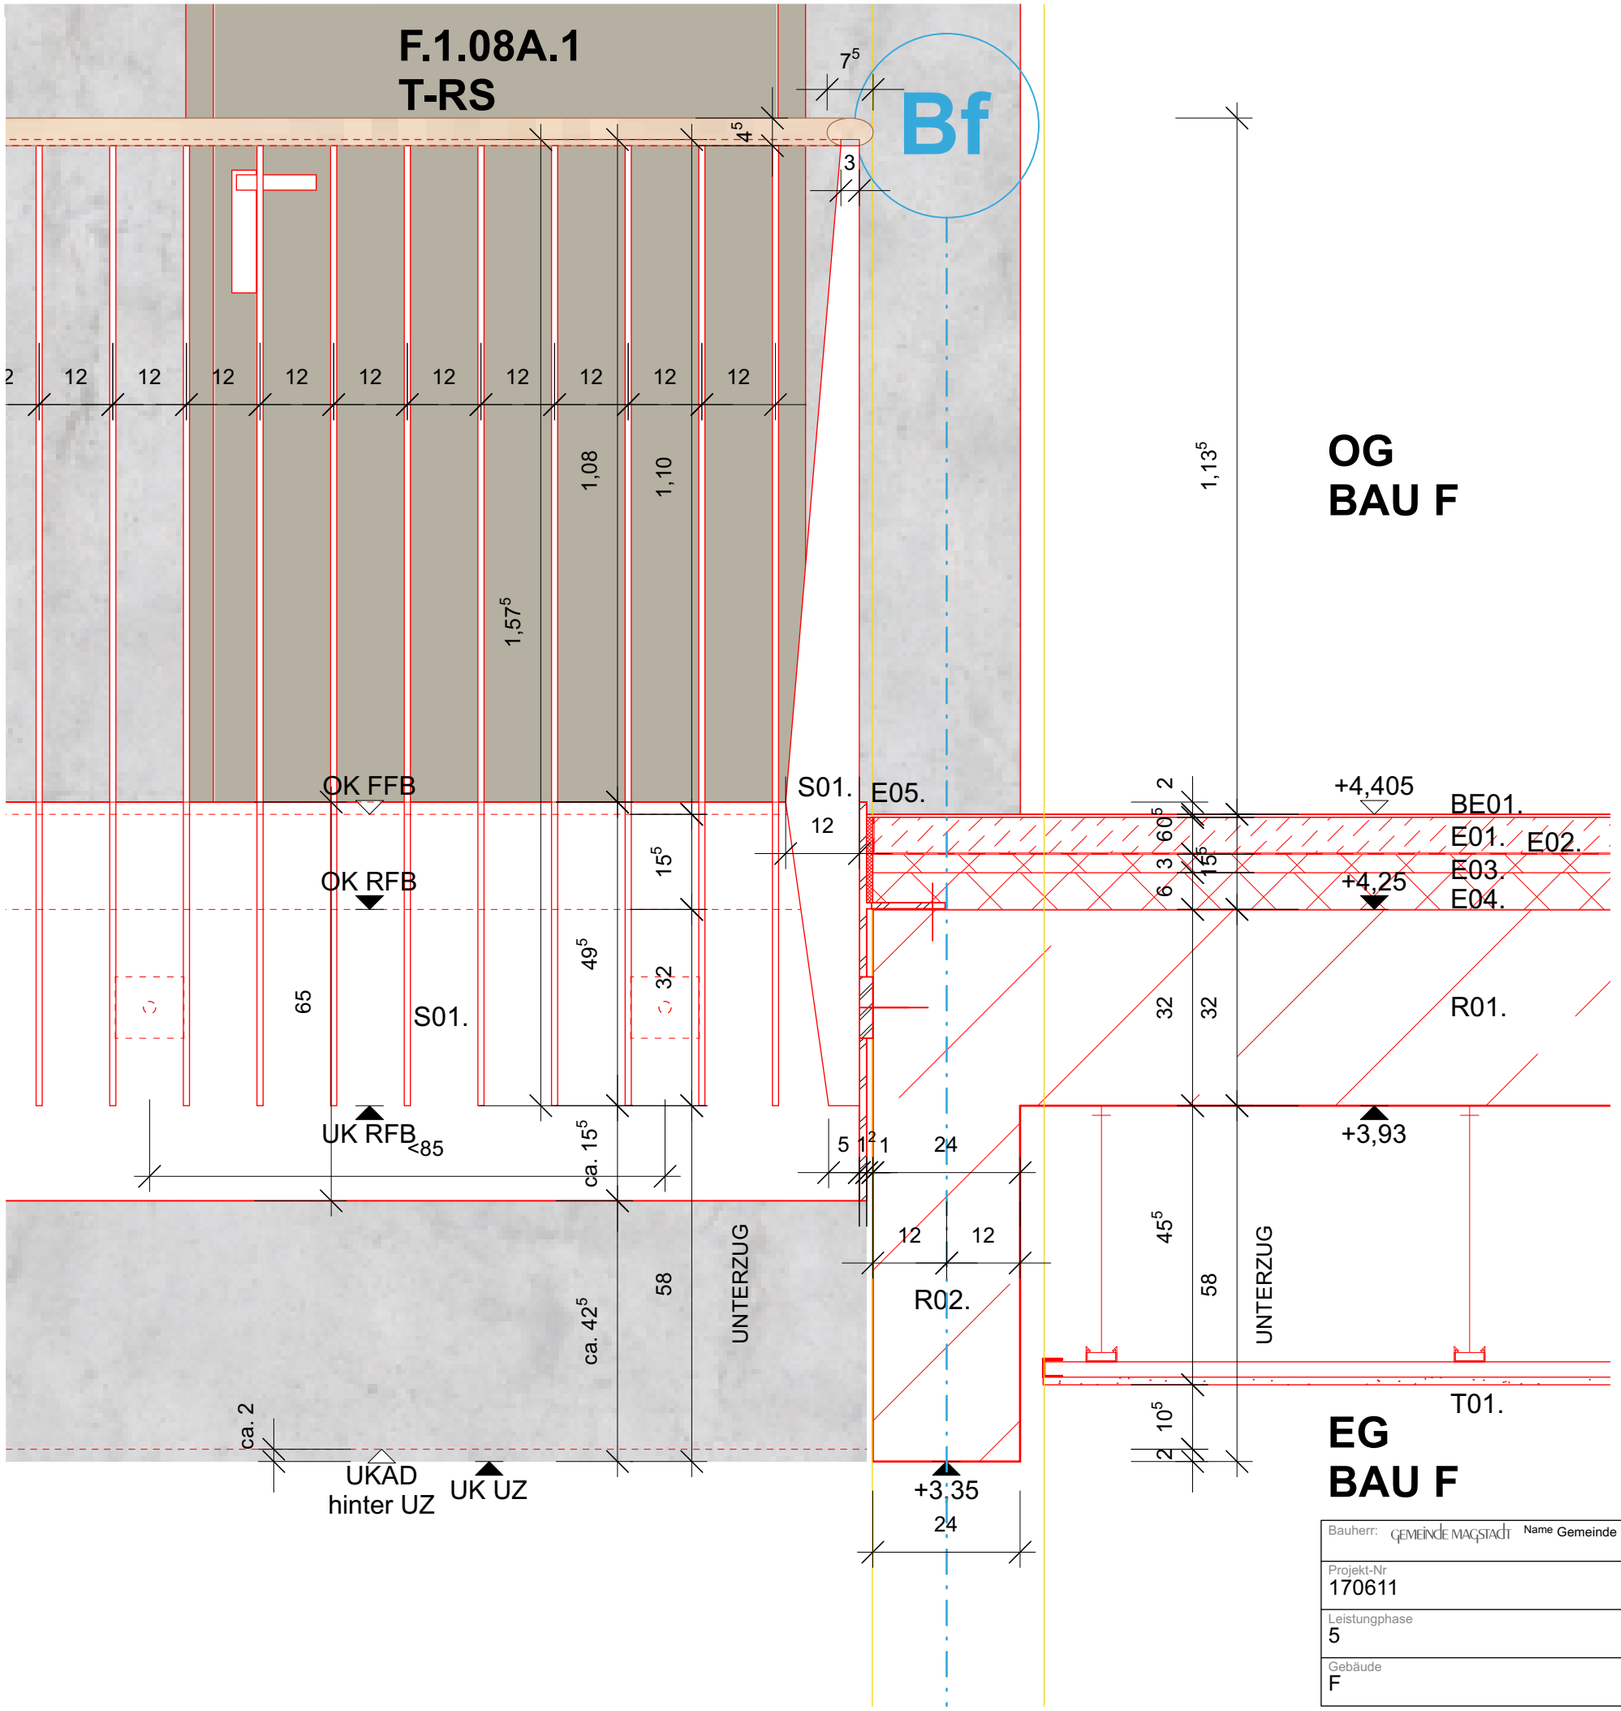

Geländeranschluss an Steg

Gew. Rohbau
R01. Stahlbetondecke, 320mm
R02. Stahlbeton-Unterzug, 240mm/900mm
Gew. Estrich
E01. Zementestrich als schwimmender, Estrich, 60mm
E02. PE-Folie, 2mm
E03. Dämmung aus Mineralwolle, Wärmeleitfähigkeit=0,4W/mK, 30mm
E04. Wärmedämmung und Höhenausgleich aus Polystyrol-Hartschaum EPS, Wärmeleitfähigkeit=0,4W/mK, 60mm
E05. Randdämmstreifen
Gew. Bodenbelag
BE01. Kautschuk-Bahnbelag auf Kleber
Gew. Trockenbau
T01. Abgehängte Gipskartondecke, 12,5mm, mit Akustiklochung und Absorberauflage, eingeschweißt, mit Schattenfuge
Gew. Schlosser
S01. Flachstahl-Geländeranlage, Flachstahlrahmen mit Flachstahl Geländerfüllung

Bauherr: GEMEINDE MAGSTADT	Name Gemeinde Magdstadt	Adresse Marktplatz 1 PLZ 71106 Magstadt	Architekt: herrmann+ bosch architekten Vogelrainstraße 25, 70199 Stuttgart Tel: 0711 40 26 27-0 info@herrmann-bosch.de www.herrmann-bosch.de
Projekt-Nr 170611	Projektname **Johannes-Kepler-Gemeinschaftsschule Magstadt** Umbau, Sanierung und Erweiterung		Johannes Kepler Gemeinschaftsschule Magstadt Marienstraße 3, 71106 Magstadt
Leistungphase 5	Plandatum 03.06.25	Plan Nr.: **JK2_F_ARC5_DE_FF_008_A**	Index: **A** **20.01.26**
Gebäude F	Maßstab 1:10	Planbezeichnung **Bau F, Geländeranschluss OG (C2 Seite)**	