


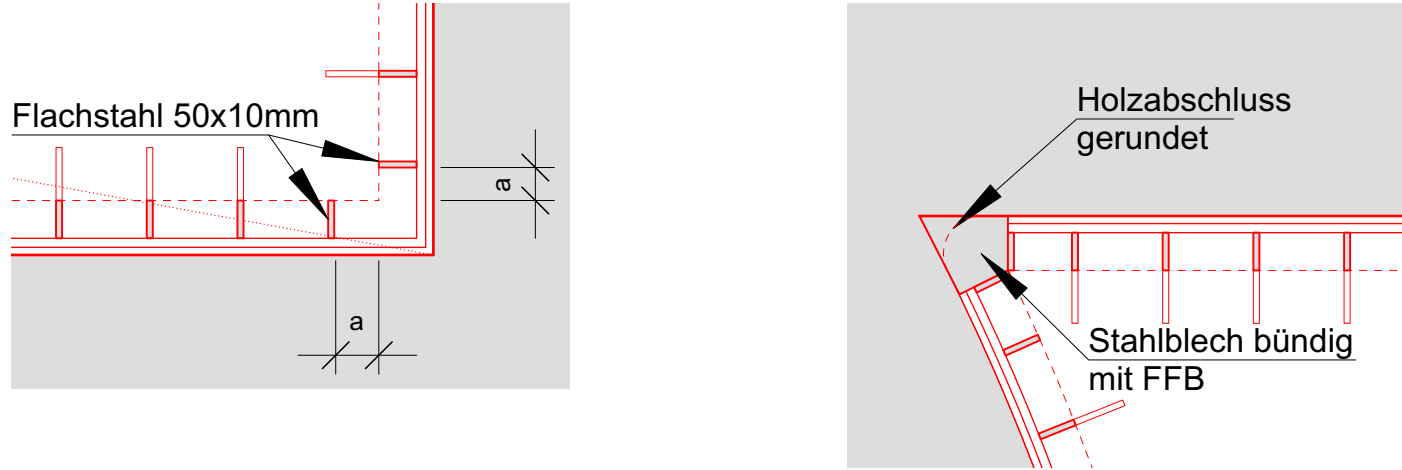


1 - Regel

Eckdetail, M1:10

2 - Eckdetail am Bogen, M1:10

3 - Handlauf Eckdetail, M1:10

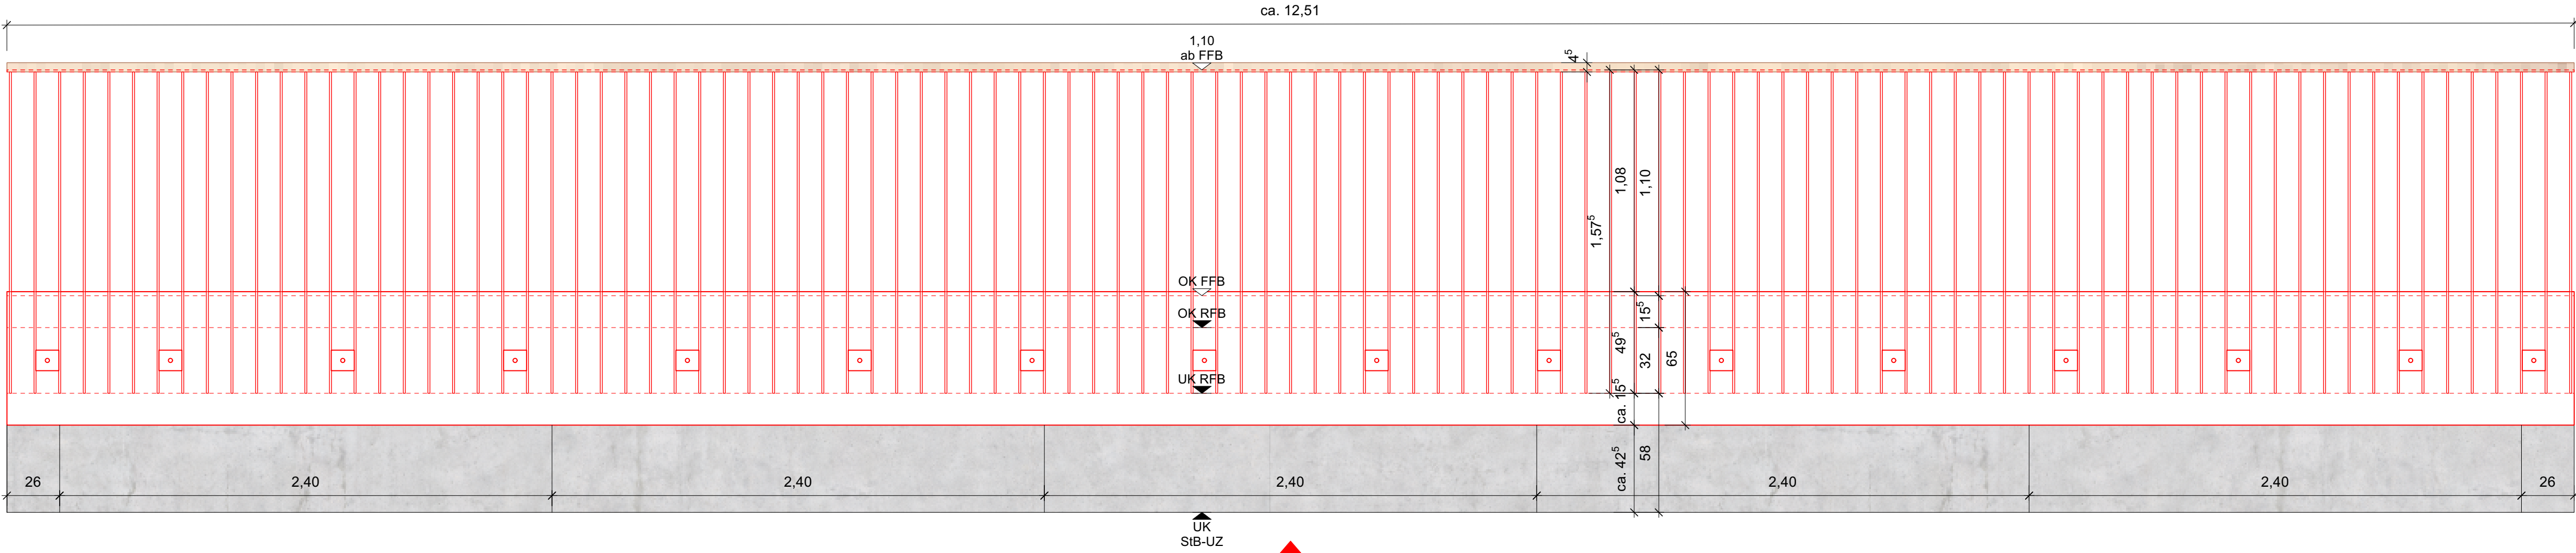

8 (Halbkreis)



Projekt Johannes-Kepler-Gemeinschaftsschule Magstadt Umbau, Sanierung und Erweiterung Projekt-Nr. 170611			
Bauherr GEMEINSCHAFT Gemeinde Magstadt Marktplatz 1 71106 Magstadt		Adresse Marienstraße 3, 71106 Magstadt	
		Datum, Unterschrift	
Architekt  hermann- bosch- architekten		Freie Architekten BDA Vogelfairstraße 25 D-70199 Stuttgart (0711) 40 26 27-0 info@hermann-bosch.de www.hermann-bosch.de	
		Datum, Unterschrift	
Fachplaner			
Datum, Unterschrift			
Leistungsphase	Gebäude	Maßnahme Umbau, Sanierung und Erweiterung	Plan-Nr. JK2_F_ARC_DE_FF_026_0
Index			
Planzeichnung			
Bau F, Aula Geländer			
Phasen	Maßstab	Prozents	Plan-Gezeichnet
20.01.26	1:20	DIN A0	FR
		Plan gezeichnet	