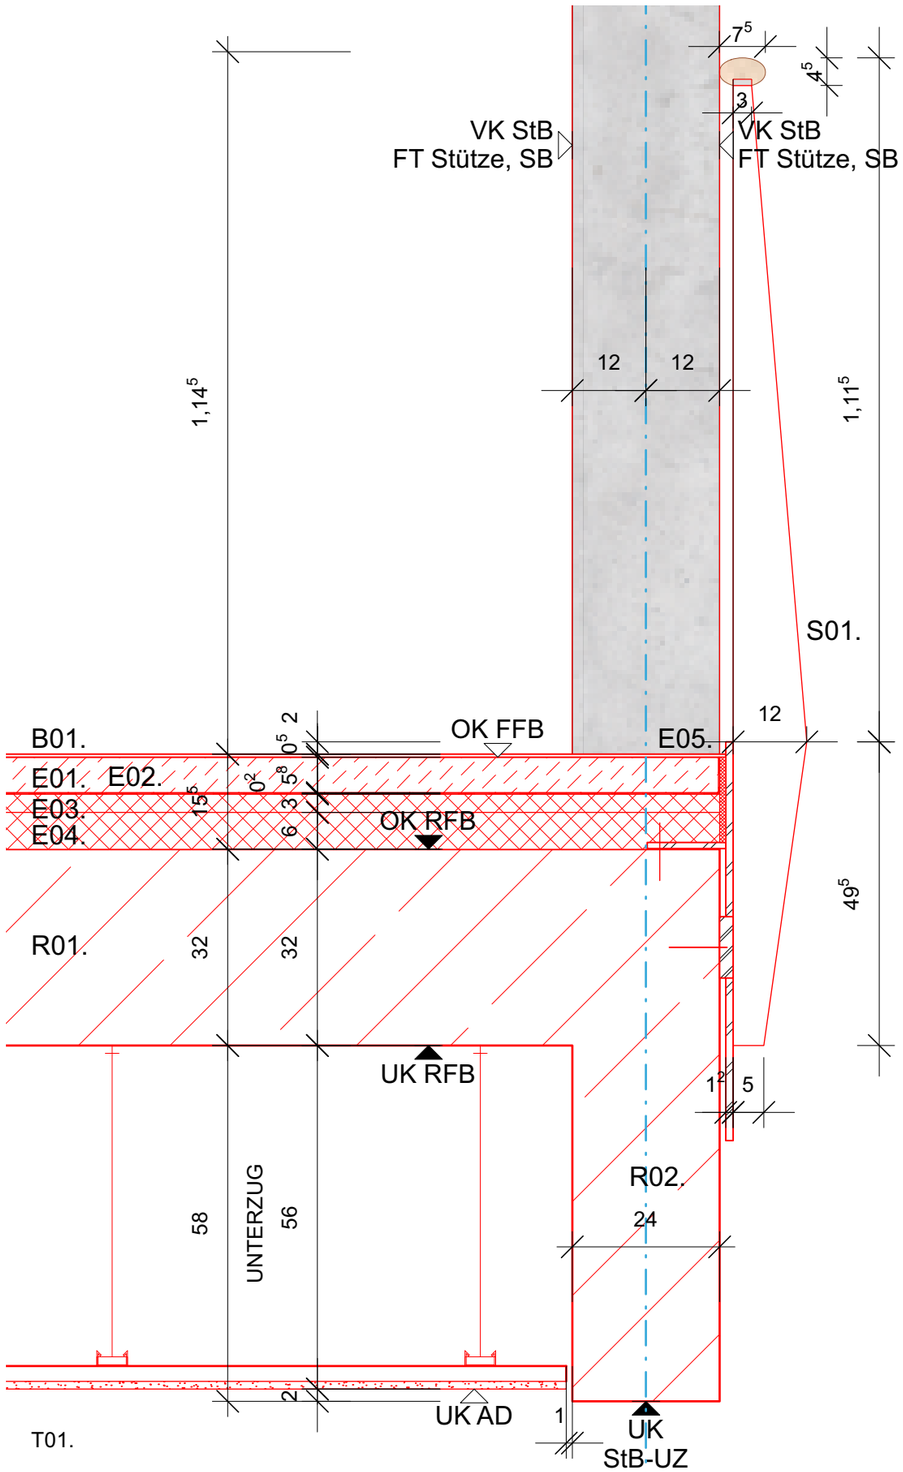

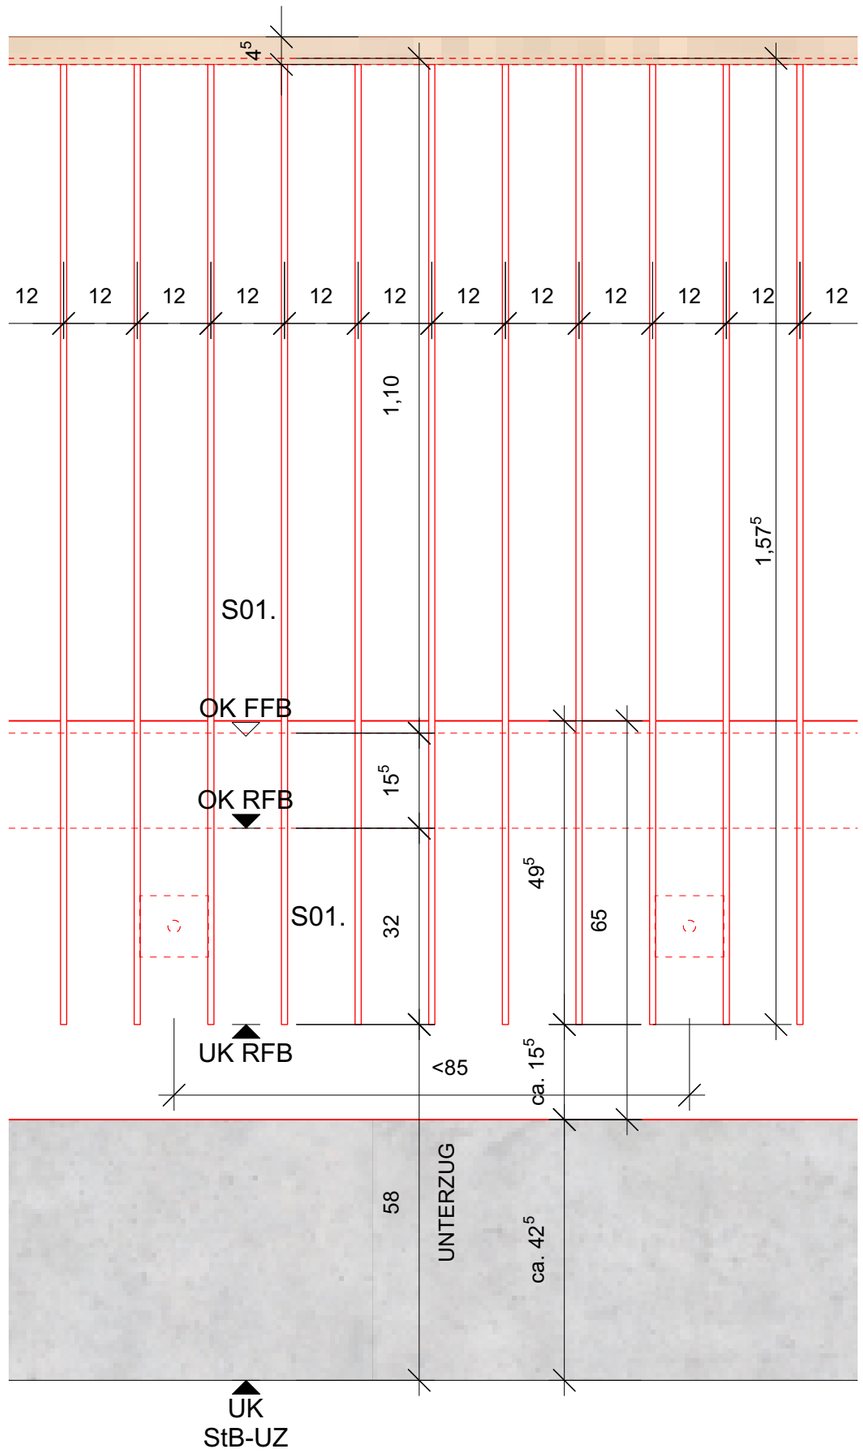

4f

Geländeranschluss an Steg

Gew. Rohbau
R01. Stahlbetondecke, 320mm
R02. Stahlbeton-Unterzug, 240mm/900mm

Gew. Estrich
E01. Zementestrich als schwimmender, Estrich, 60mm
E02. PE-Folie, 2mm
E03. Dämmung aus Mineralwolle, Wärmeleitfähigkeit=0,4W/mK, 30mm
E04. Wärmedämmung und Höhenausgleich aus Polystyrol-Hartschaum EPS, Wärmeleitfähigkeit=0,4W/mK, 60mm
E05. Randdämmstreifen

Gew. Bodenbelag
BE01. Kautschuk-Bahnbelag auf Kleber

Gew. Trockenbau
T01. Abgehängte Gipskartondecke, 12,5mm, mit Akustiklochung und Absorberauflage, eingeschweißt, mit Schattenfuge

Gew. Schlosser
S01. Flachstahl-Geländeranlage, Flachstahlrahmen mit Flachstahl Geländerfüllung

Bauherr: GEMEINDE MAGSTADT — Name Gemeinde Magdstadt; Adresse Marktplatz 1; PLZ 71106 Magstadt		Architekt: herrmann+ bosch architekten — Vogelrainstraße 25, 70199 Stuttgart; Tel.: 0711 40 26 27-0; info@herrmann-bosch.de; www.herrmann-bosch.de	
Projekt-Nr 170611	Projektname Johannes-Kepler-Gemeinschaftsschule Magstadt; Umbau, Sanierung und Erweiterung	Johannes Kepler Gemeinschaftsschule Magstadt	Marienstraße 3, 71106 Magstadt
Leistungphase 5	Plandatum 17.12.24	Plan Nr.: JK2_F_ARC5_DE_HH_006_B	Index: B 20.01.26
Gebäude F	Maßstab 1:10	Planbezeichnung Bau F, Steg/Geländeranschluss	