
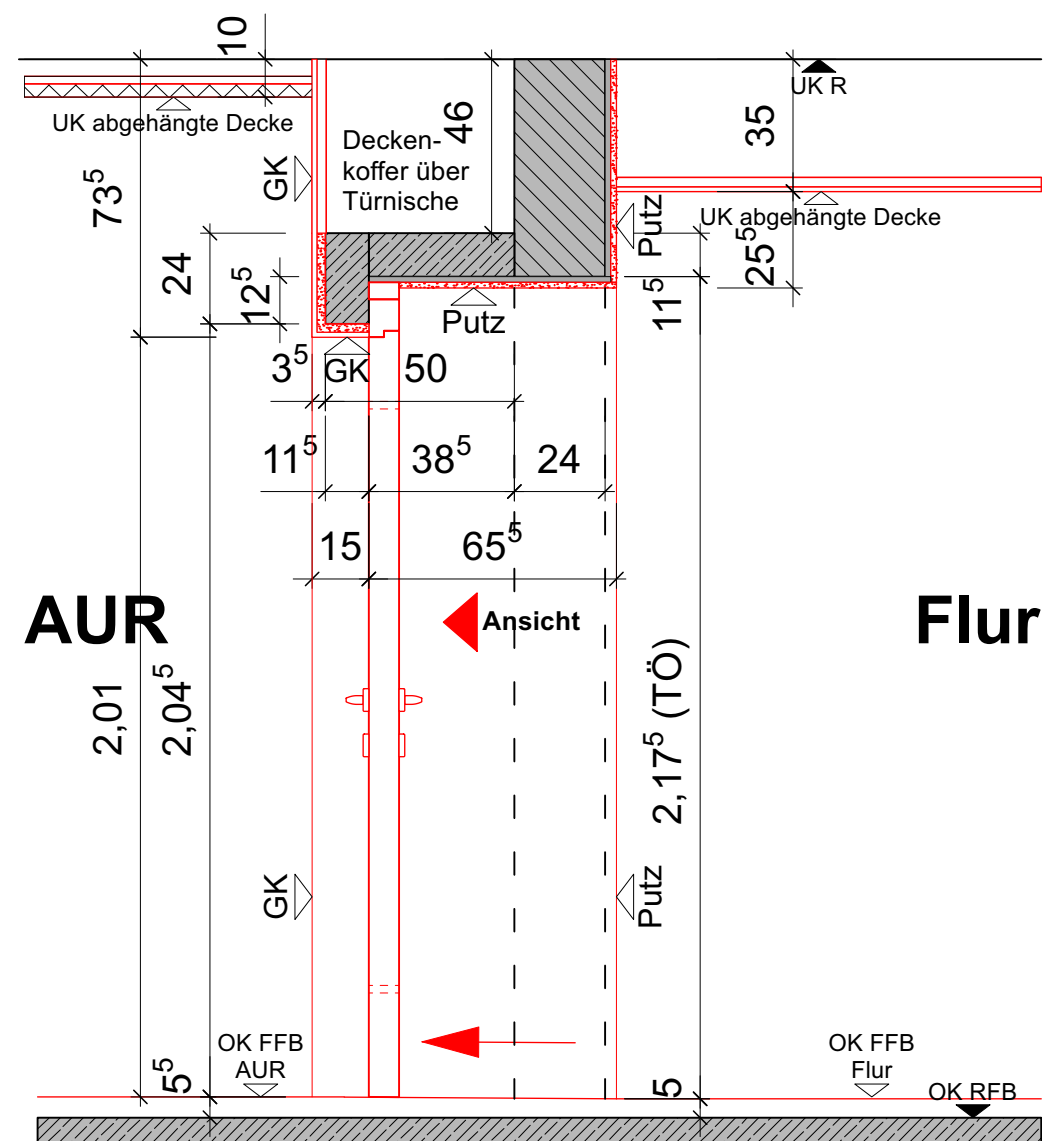
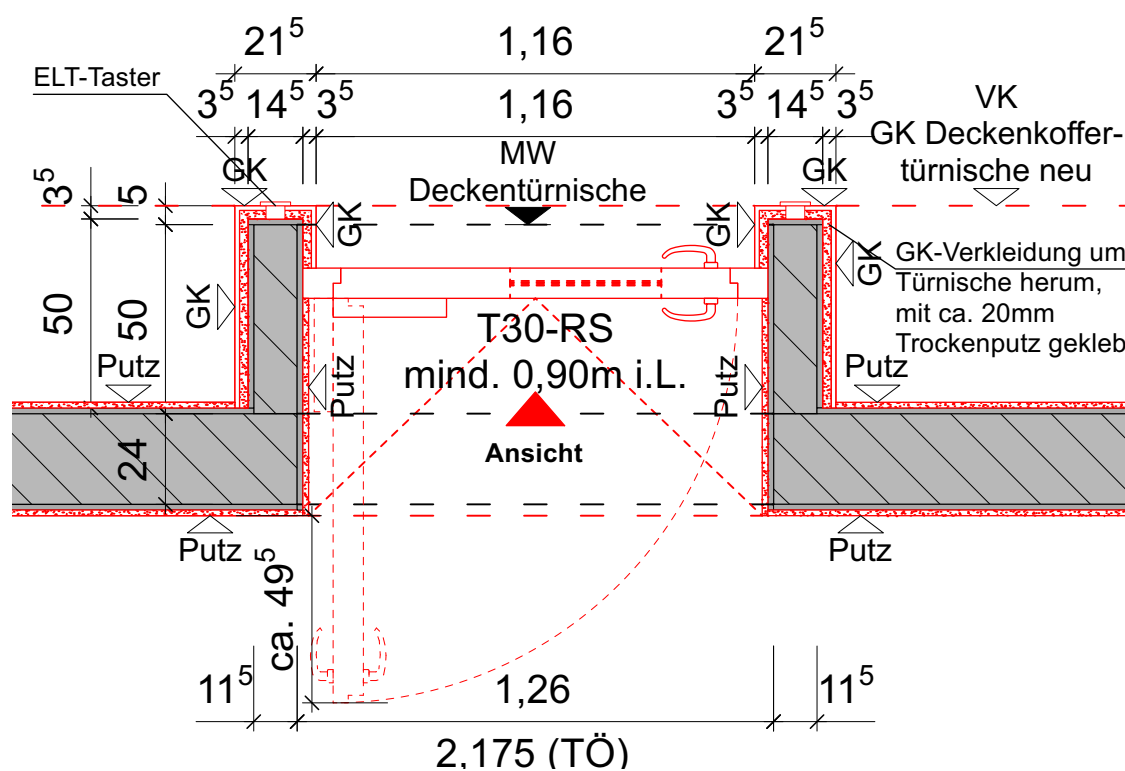


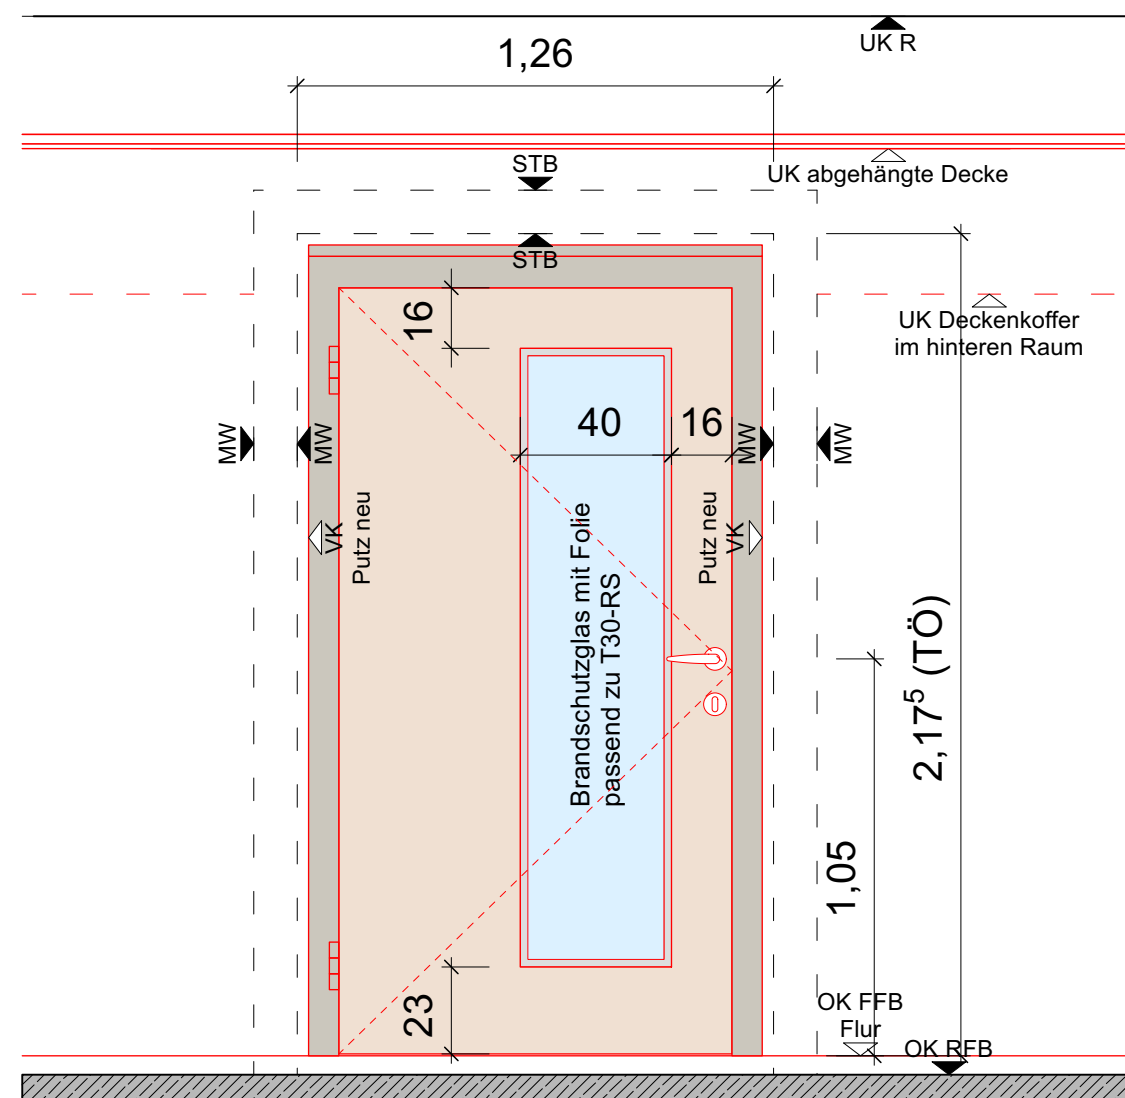

T30-RS

3 St.

Tür Nr. A.0.06.1, DIN L

Tür Nr. A.0.07.1, DIN R

Tür Nr. A.0.10.1, DIN L

Bauherr: GEMEINDE MAGSTADT	Name: Gemeinde Magstadt	Adresse PLZ: Marktplatz 1 71106 Magstadt	Architekt: hermann+ bosch architekten	Vogelrainstraße 25, 70199 Stuttgart Tel.: 0711 40 26 27-0 info@hermann-bosch.de www.hermann-bosch.de
Projekt-Nr. 170611	Projektname: Johannes-Kepler-Gemeinschaftsschule Magstadt Umbau, Sanierung und Erweiterung	Plan-Nr.: JK2_A_TIS5_EG_001_0	Index:	Marienstraße 3, 71106 Magstadt
Leistungsphase 5	Plandatum 05.09.25	Planbezeichnung: Holz Tür MW Türnische m. Glasausschn. Bau A, EG (AUR)		
Gebäude A	Maßstab 1:20			