
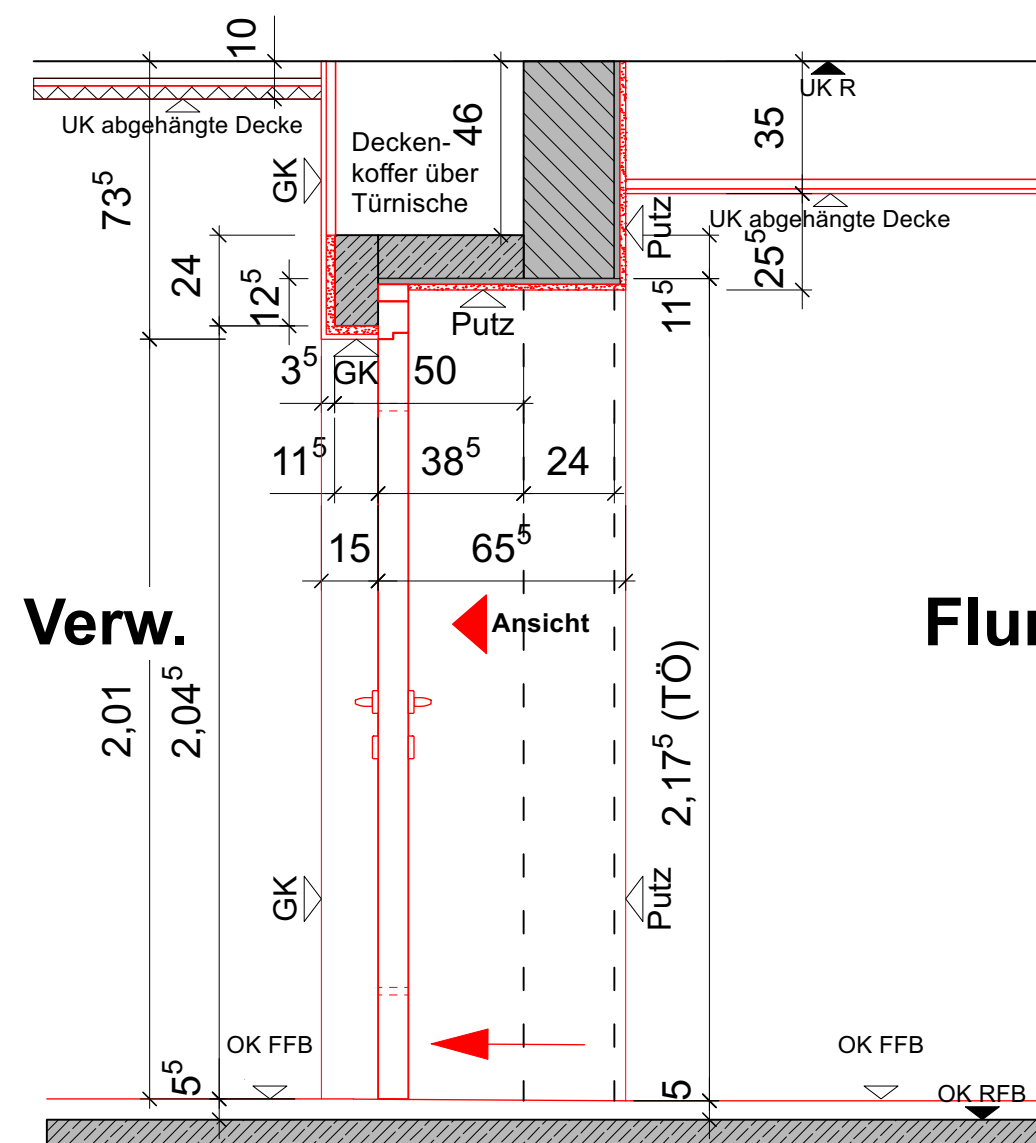
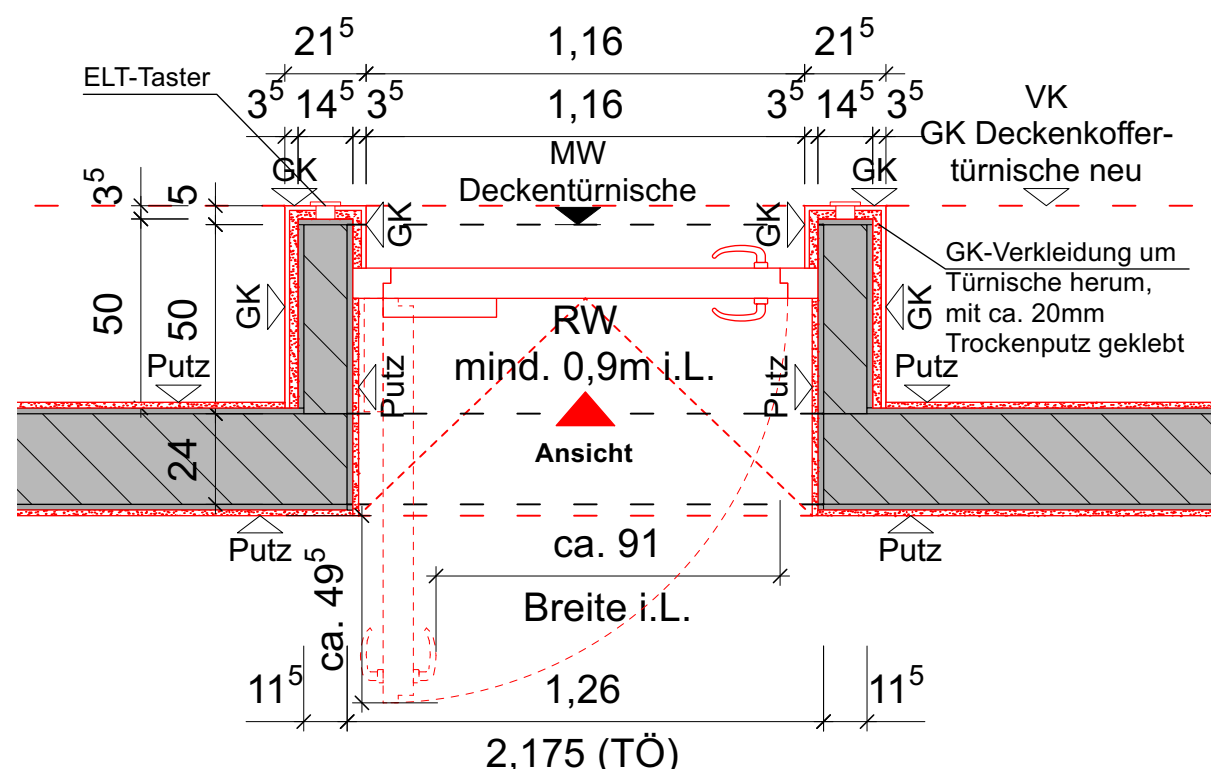


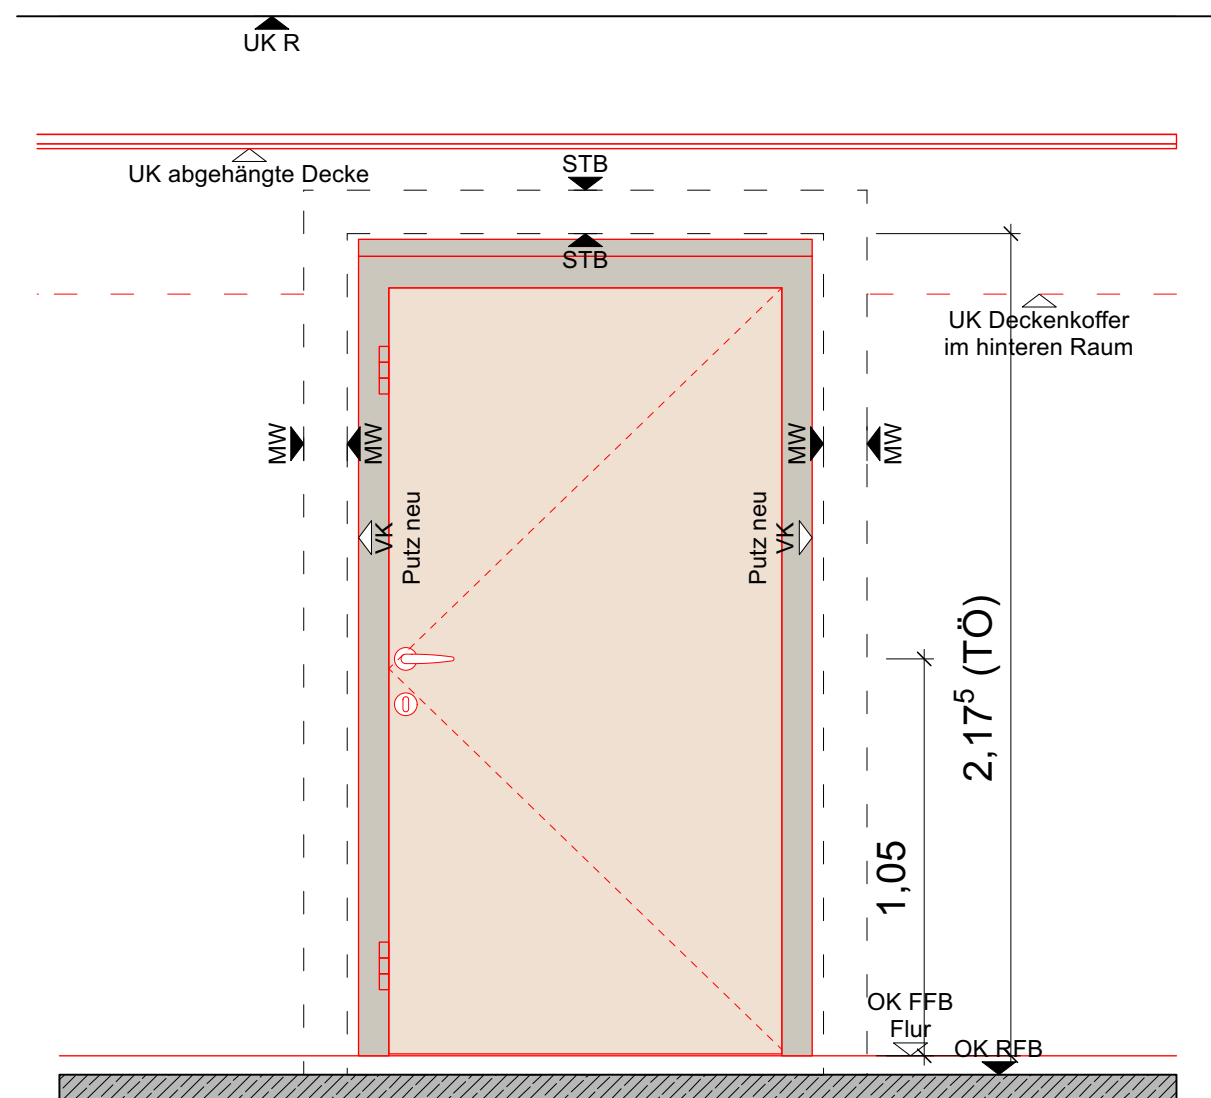

**T30-RS**

**4 St.**

Tür Nr. A.0.01.1, DIN L (RW)

Tür Nr. A.0.02.1, DIN L

Tür Nr. A.0.03.1, DIN R

Tür Nr. A.0.05.1, DIN R

**ohne BS-Anford.**

**1 St.**

Tür Nr. A.0.08.1, DIN R (RW)

|                             |                                                                                               |                                                         |                                       |   |
|-----------------------------|-----------------------------------------------------------------------------------------------|---------------------------------------------------------|---------------------------------------|---|
| Bauherr: GEMEINDE MAGDSTADT | Name Gemeinde Magdstadt                                                                       | Adresse PLZ Marktplatz 1 71106 Magdstadt                | Architekt: hermann+ bosch architekten | Vogelrainstraße 25, 70199 Stuttgart<br>Tel: 0711 40 26 27-0<br>info@hermann-bosch.de<br>www.hermann-bosch.de |
| Projekt-Nr. 170611          | Projektname Johannes-Kepler-Gemeinschaftsschule Magdstadt<br>Umbau, Sanierung und Erweiterung | Plan Nr.: JK2_A_TIS5_EG_003_0                           | Index:                                | Marienstraße 3, 71106 Magdstadt                                                                              |
| Leistungsphase 5            | Plandatum 05.09.25                                                                            | Planbezeichnung Holz Tür MW Türnische Bau A, EG (Verw.) |                                       |   |
| Gebäude A                   | Maßstab 1:20                                                                                  |                                                         |                                       |   |