


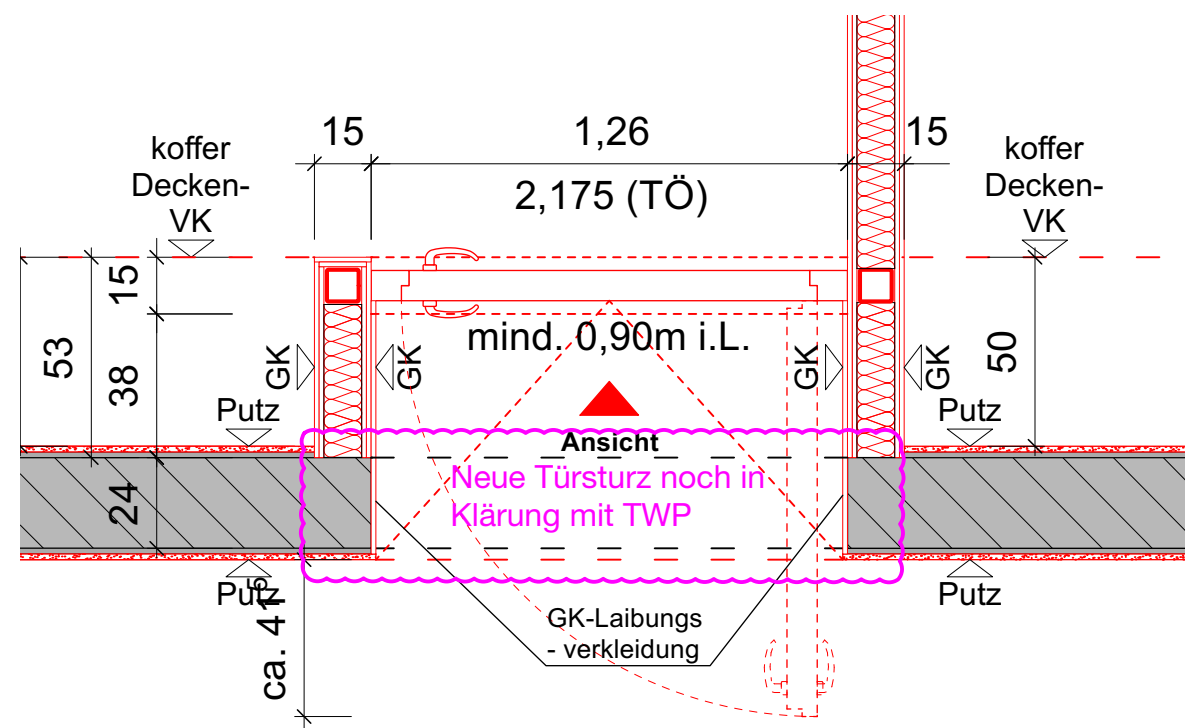

Bauherr: GEMEINDE MAGDSTADT		Name Gemeinde Magdstadt		Adresse Marktplatz 1 71106 Magdstadt		Architekt: herrmann+ bosch architekten		Vogelrainstraße 25, 70199 Stuttgart Tel.: 0711-40 26 27-0 info@herrmann-bosch.de www.herrmann-bosch.de	
Projekt-Nr. 170611		Projektname Johannes-Kepler-Gemeinschaftsschule Magdstadt Umbau, Sanierung und Erweiterung				Marienstraße 3, 71106 Magdstadt			
Leistungsphase 5		Plandatum 05.09.25		Plan Nr.: JK2_A_TIS5_OG_003_0		Index:			
Gebäude A		Maßstab 1:20		Planbezeichnung Holztür GK Türnische Bau A, OG (Verw.)					