


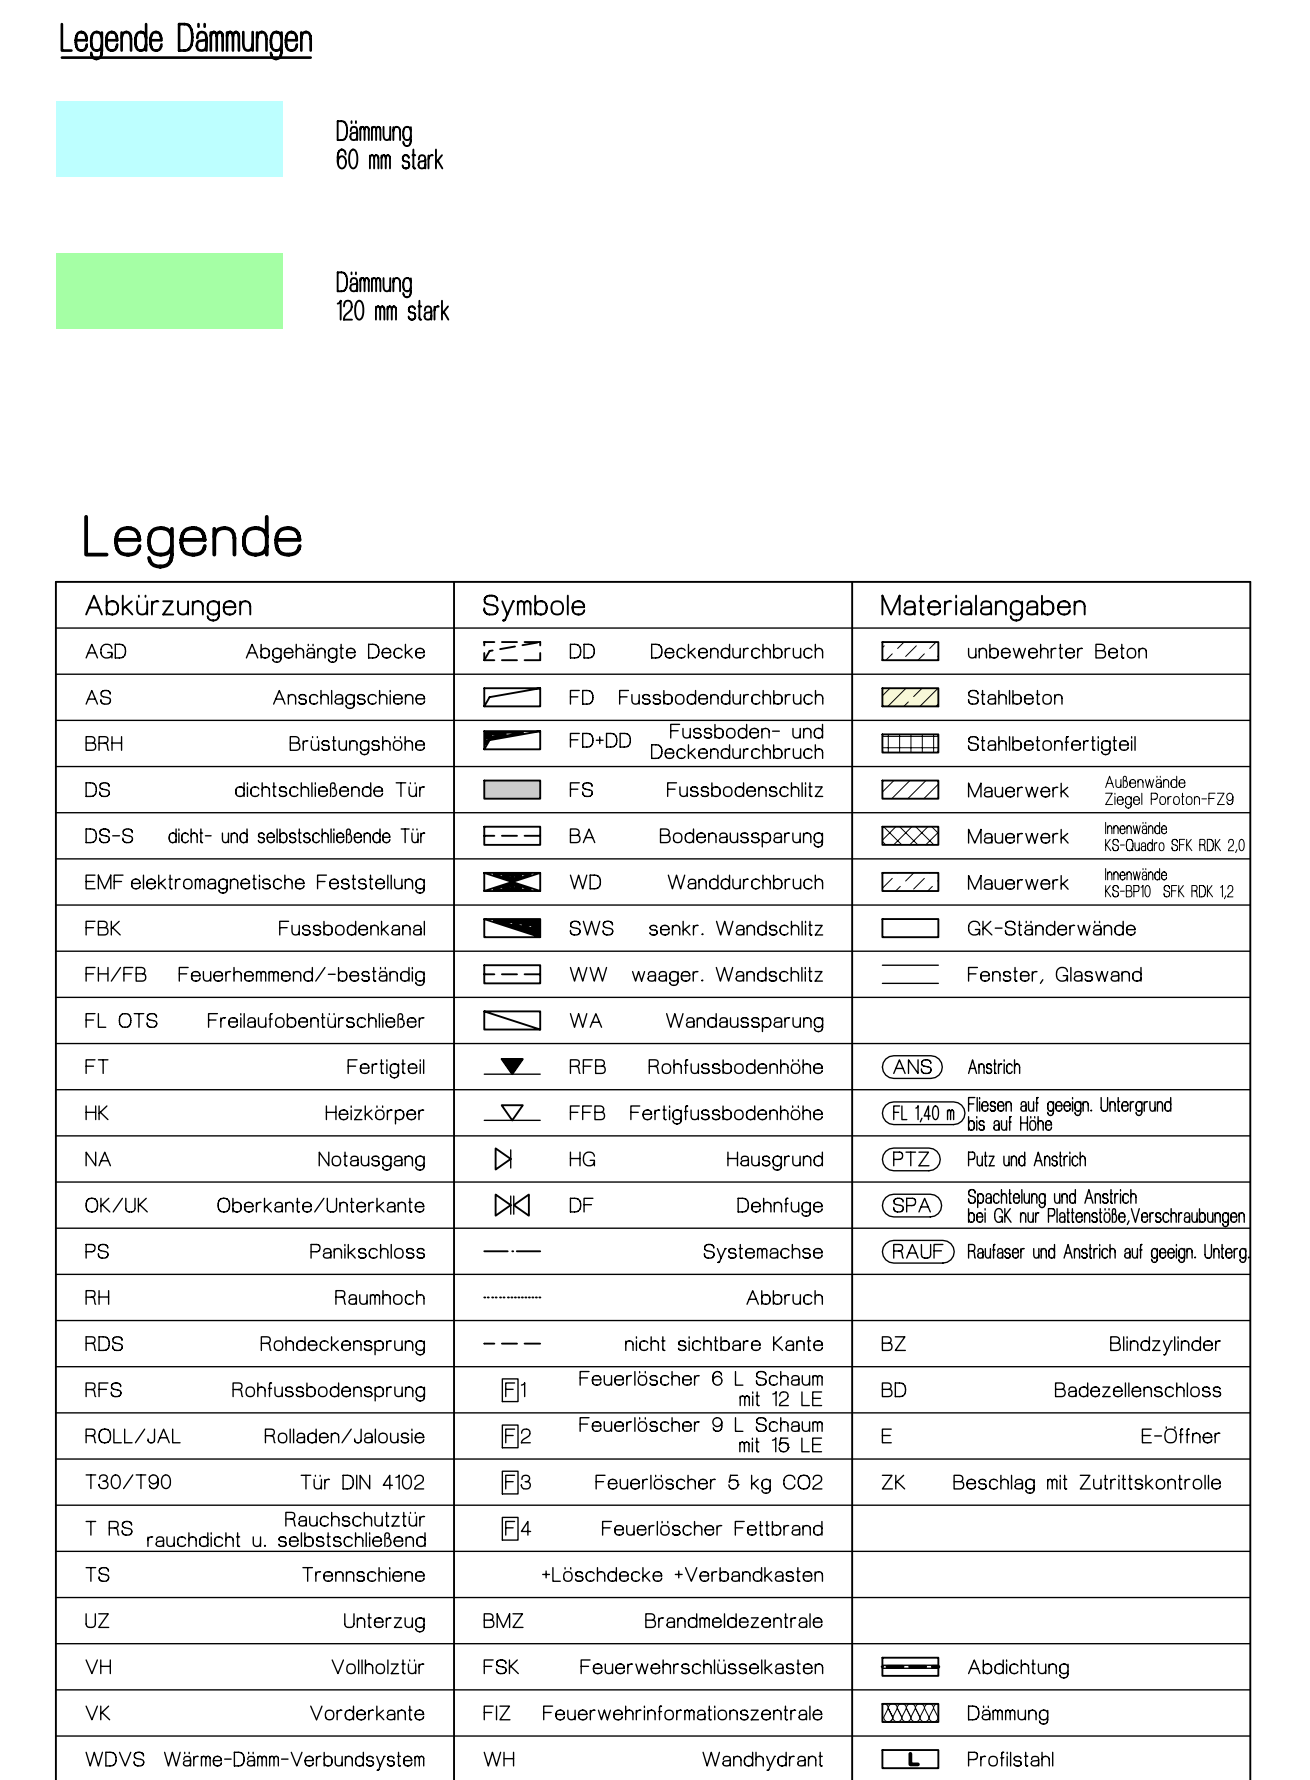

Alle Betonkanten mit 15mm Fase. Die Türnischen sind bezogen auf die OK Rohfußboden bis UK Rohstuhl. Alle Brüstungen sind bezogen auf die OK Rohfußboden. Alle Maße sind verantwortlich zu prüfen, ab Bau zu nehmen. Für die Richtigkeit und Einhaltung der Maße haftet der Unternehmer. Ferner siehe VOB B 3.3 und B 3.4. Plan-, Maßdifferenzen müssen vor Ausführung mit den zuständigen Planern geklärt werden. Dieser Plan ist nur in Verbindung mit den in Plan angegebenen Detailplänen vollständig. Alle tragenden Bauteile nach statischer Berechnung. Ausparungen, Schlitze und Durchbrüche siehe Ausparungs-, bzw. Schloßpläne der Projektierungskarte. Auf das Urheberrecht und Urheberrechtsgesetz wird hingewiesen. Änderungen dürfen nur mit Genehmigung des Architekten vorgenommen werden.

