


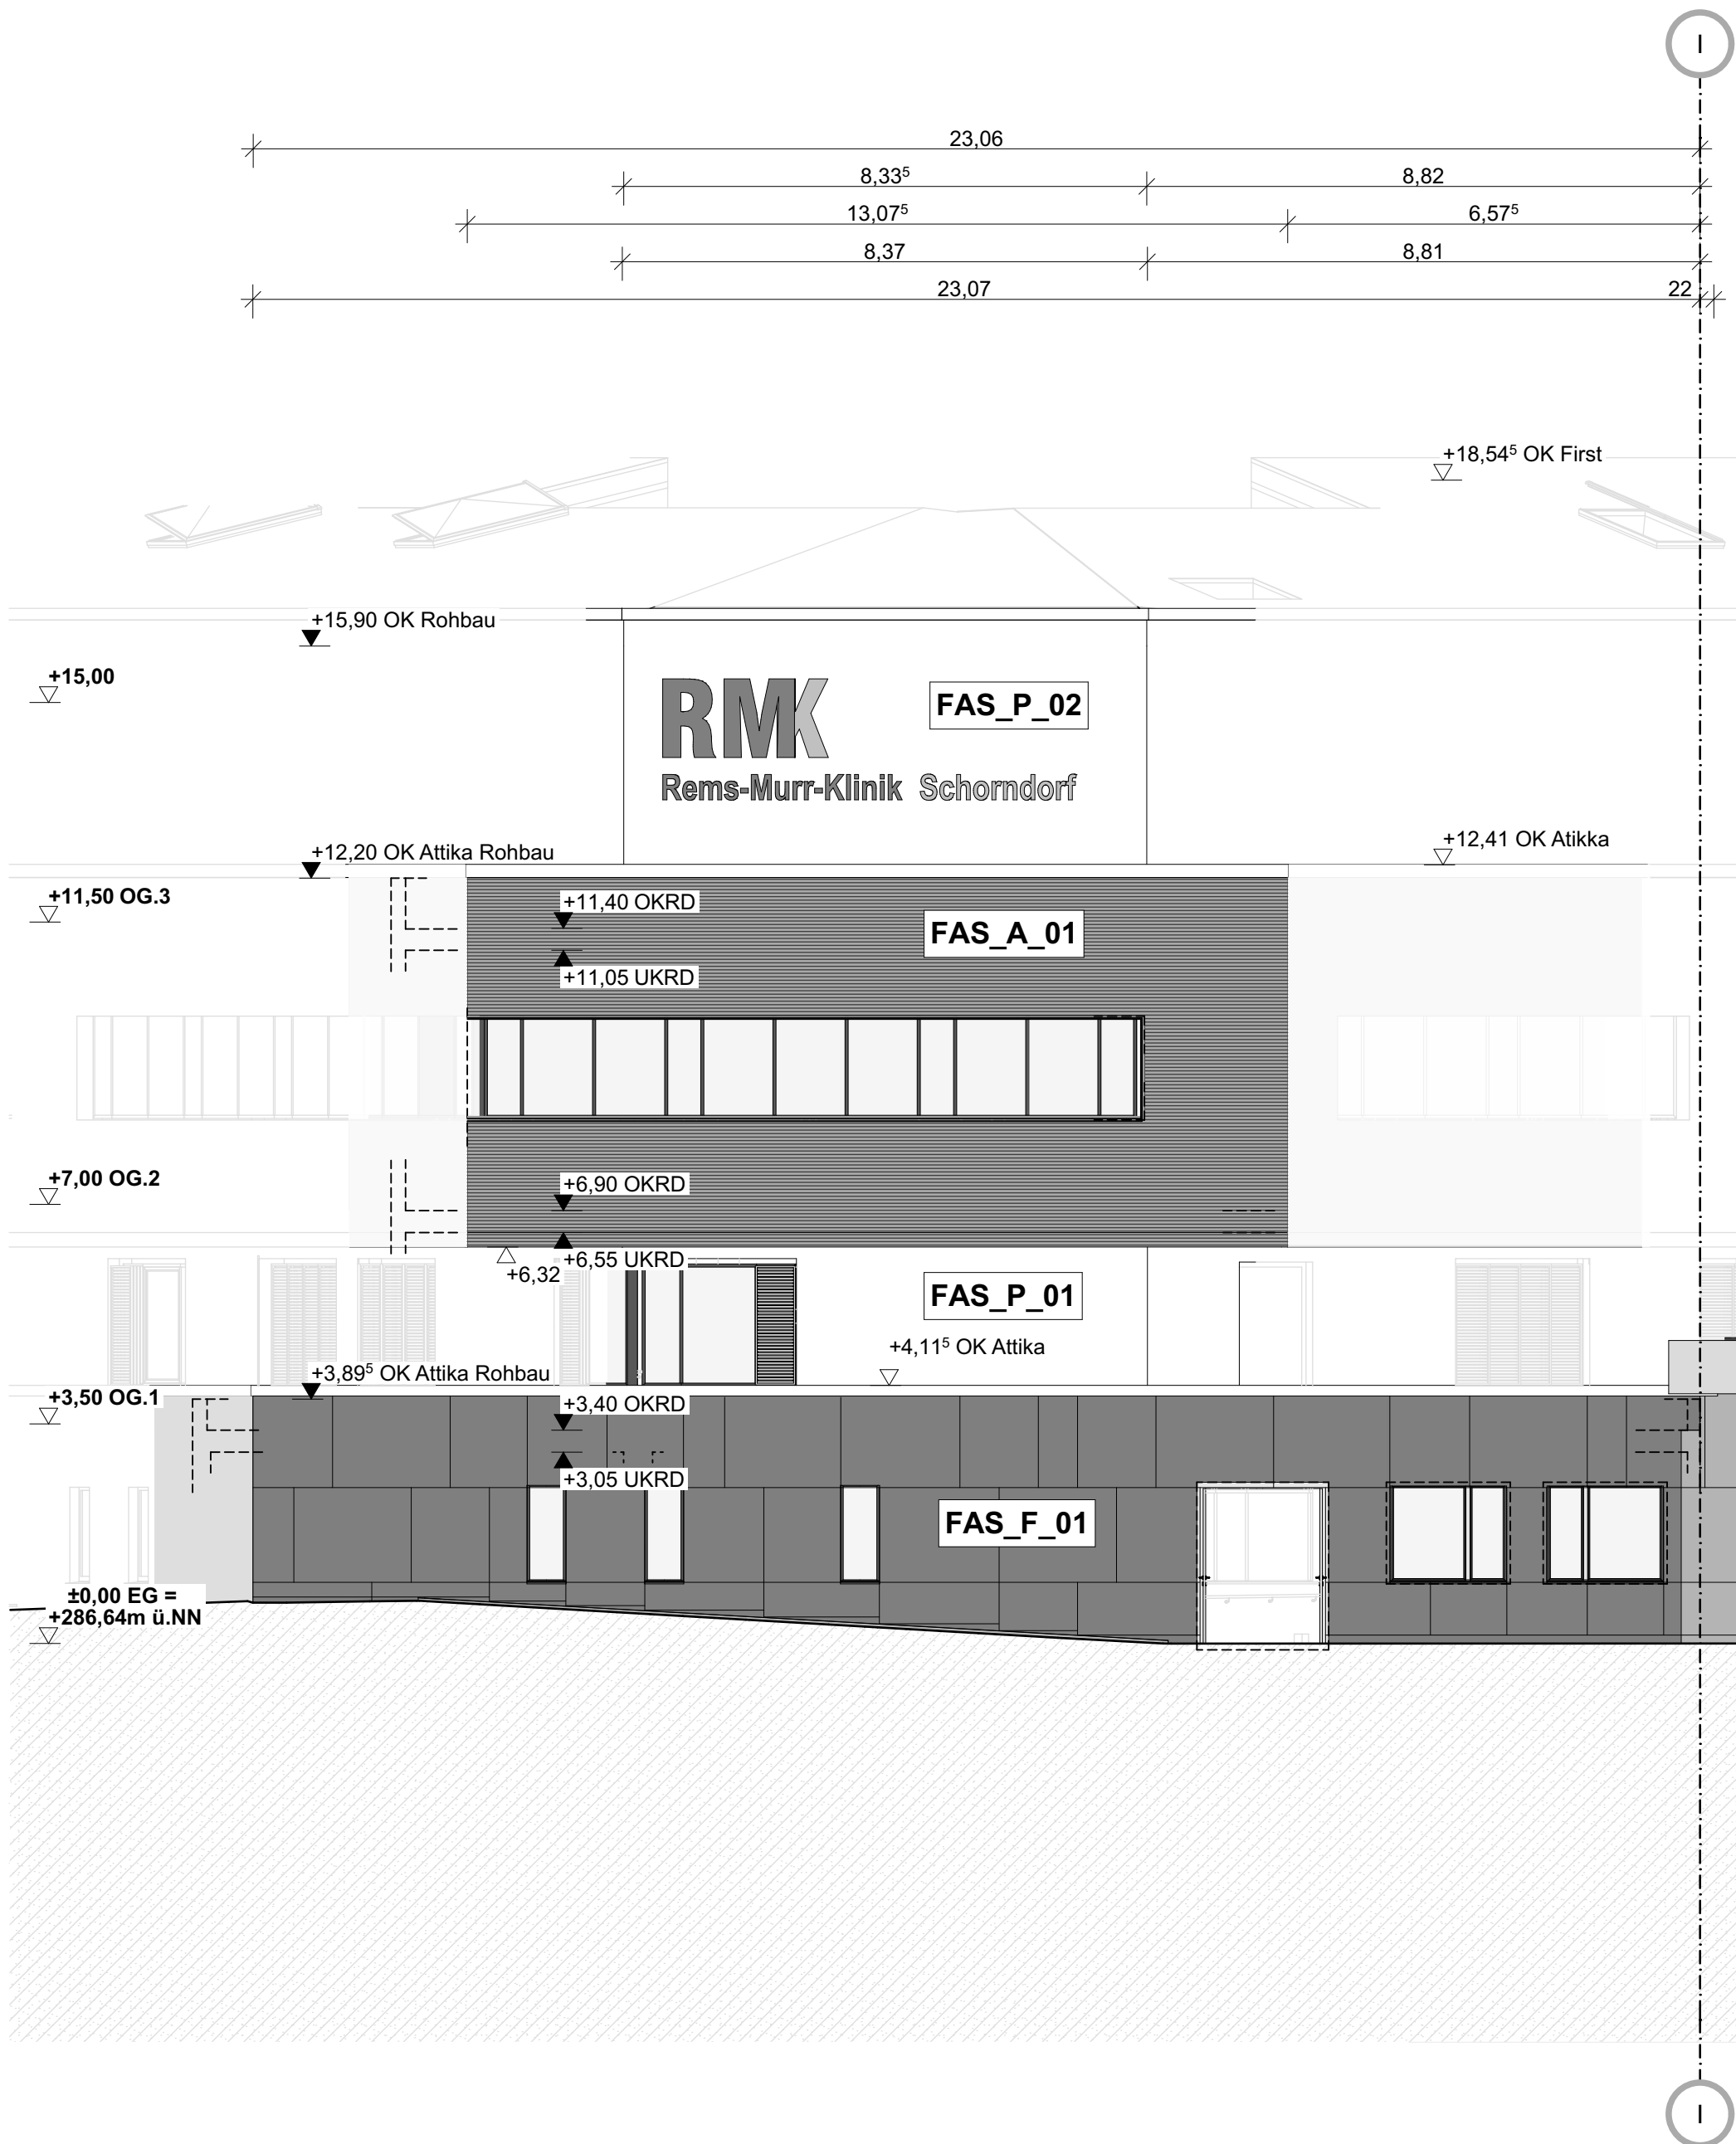


ASW-06 Ansicht West Hauptansicht 1:100

Legende

◻ = OK Fertigbau △ = UK Fertigbau ◼ = OK Rohbau ▲ = UK Rohbau		
S = Sanitär H = Heizung E = Elektro L = Lüftung G = Gas	FD = Fundamentdurchbruch FA = Fundamentaussparung FS = Fundamentschlitz WD = Wanddurchbruch WA = Wandaussparung WS = Wandschlitz senkrecht	WW = Wandschlitz waagerecht DD = Deckendurchbruch DA = Deckenaussparung DS = Deckenschlitz FBS = Fußbodenschlitz FBA = Fußbodenaussparung

V3	22.05.26	Stand LV WDV/S Versand	MH/DL	PB/SS
V2	08.05.26	Ergänzende Planung VHF	MH	PB
V1	10.04.26	Planerstellung	MH/DL	PB/SS
INDEX	DATUM	ÄNDERUNGEN	BEARB.	GEPR.

Sämtliche Maße sind vom Unternehmenden eigenverantwortlich am Bau zu prüfen.
Alle Werkpläne sind nur in Verbindung mit den gültigen Schal- und Bewehrungsplänen der Tragwerksplanung, sowie den Durchbruchplänen der Fachplanung gültig und/oder den ergänzenden Angaben.
Dehnungsfugen sind nach Angabe Tragwerksplanung auszuführen.
Das ausführende Unternehmen ist verpflichtet, den:die Auftraggeber:in auf etwaige Unstimmigkeiten der Ausführungsunterlagen hinzuweisen (VOB, § 3.3).

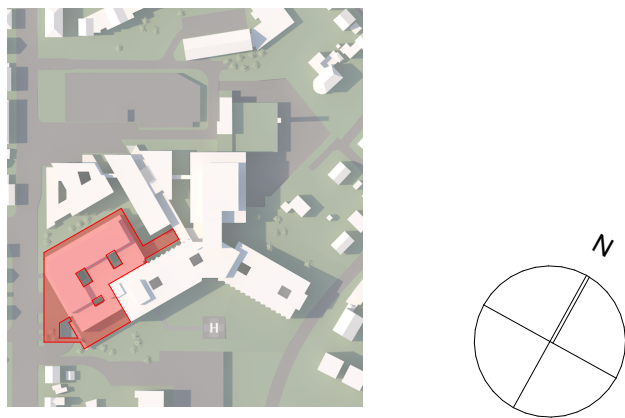

AUSFÜHRUNGSPLANUNG

$$\pm 0,00 = 286,64 \text{ m üNN} = \text{OK FFB EG}$$

Ansichten

PLANINHALT

Ansicht West - Übersicht

BAUHERR	Rems-Murr-Kliniken gGmbH Am Jakobsweg 1, 71364 Winnenden Tel.: 07195-591-0 E-Mail: info@rems-murr-kliniken.de	PROJEKTSTEUERUNG PSB Wasner GmbH Oberham 2, 94086 Bad Griesbach Tel.: 08532-62100-0 E-Mail: info@psb-wasner.de
PROJEKT	 Rems-Murr-Kliniken  Generalsanierung Rems-Murr Klinik Schorndorf BA1 Neubau Funktionsbau und Teilumbau Bestand Schlichtener Str. 105 73614, Schorndorf	
PLANUNG	Queisser GmbH Industriestraße 30 74357 Bönningheim Tel.: 07143 96 181-10  QUEISSER	

PLAN-NR.
SDA-HM-ARQ-AP-AN-W-FA-0087-V3

MASSSTAB	GEFERTIGT	BLATTGR.	GEZEICHNET	PROJEKTNR.
1:100	22.05.2026	A1	MH/ES/AS/DL	2025_05