


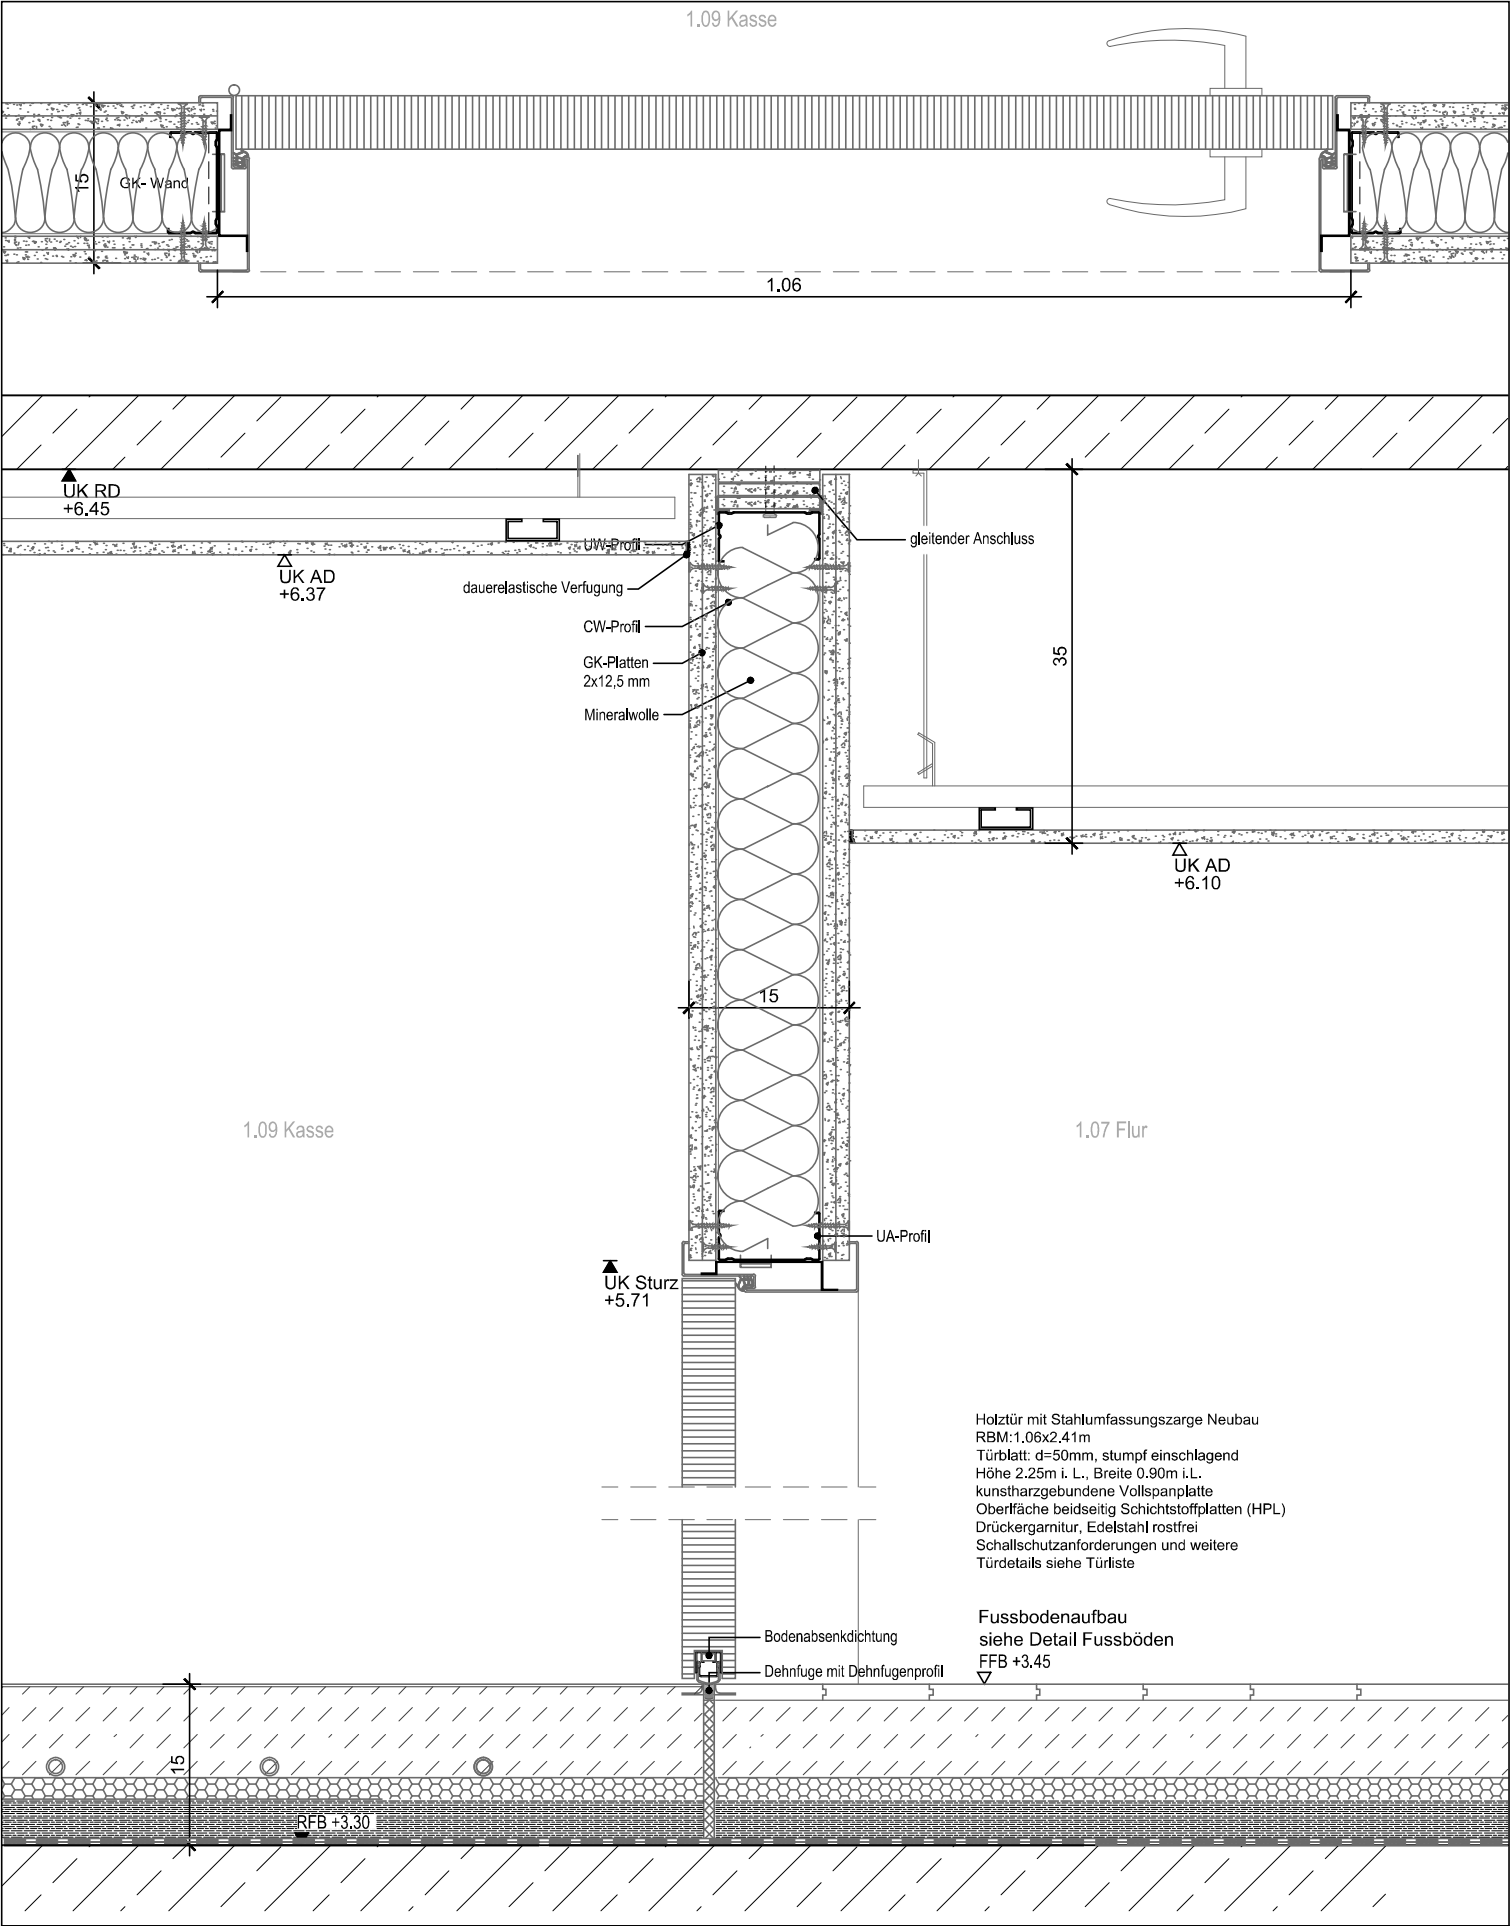

Holzür mit Stahlfassungszarge Neubau
RBM:1.06x2.41m
Türblatt: d=50mm, stumpf einschlagend
Höhe 2.25m i. L., Breite 0.90m i. L.
kunstharzgebundene Vollspanplatte
Oberfläche beidseitig Schichtstoffplatten (HPL)
Drückergarnitur, Edelstahl rostfrei
Schallschutzanforderungen und weitere
Türdetails siehe Türliste

Fussbodenaufbau
siehe Detail Fussböden
FFB +3.45

278-01 Rathaus Owen		SÄMTLICHE MAßE SIND AM BAU EIGENVERANTWORTLICH ZU PRÜFEN !					Holzinnentüre	
Stadt Owen		Rathausstraße 8						
Günter Hermann Architekten		Sophienstraße 17 70178 Stuttgart		tel.: (0711) 607740 fax.: (0711) 6077444		e-mail: stuttgart@gharchitekten.de		
M 1:5	Datum	Änderung	Bearb.	Index	Plotdatum:	16.04.2026	5AD-TÜ-H-03	
					Bearbeiter:	bs		
Blattformat: DIN A3								