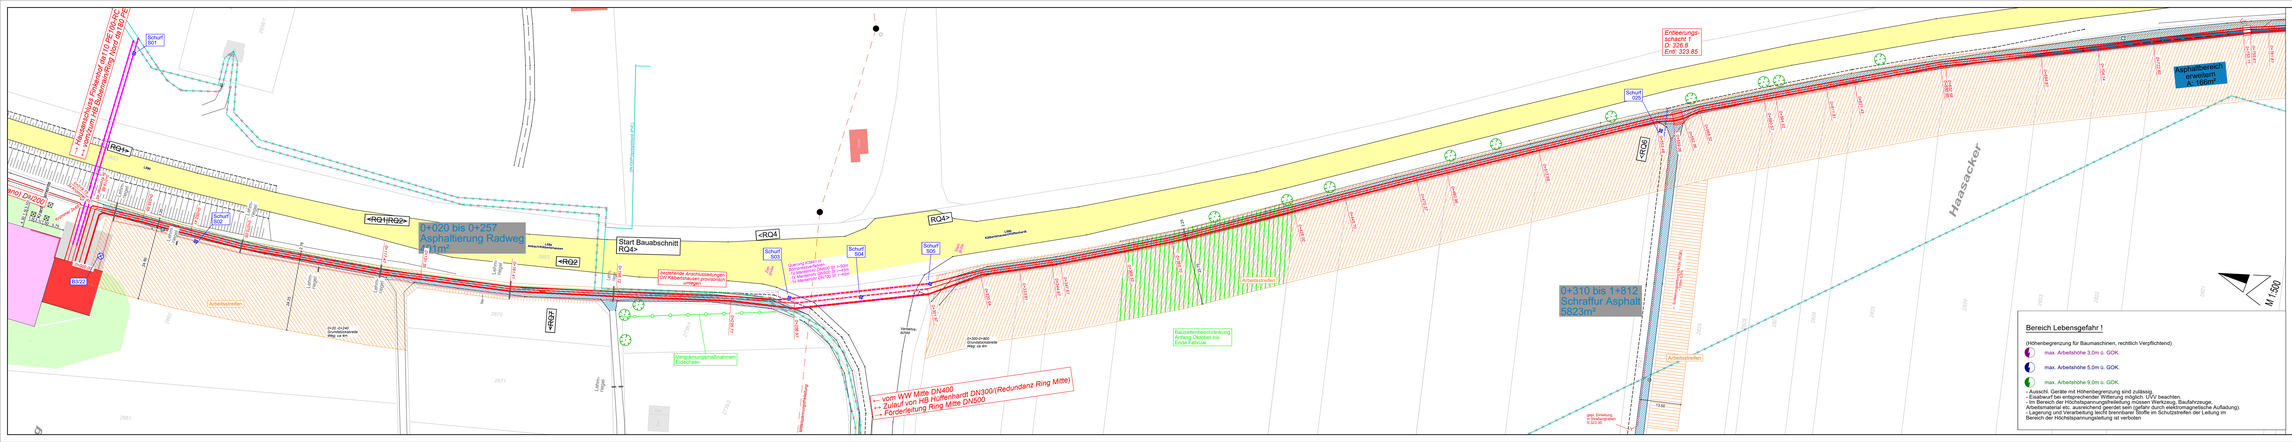

→ Hausanschluss Finkenhof da110 PE100-RC
↔ vom/zum HB Bubenrain/Ring Nord da180 PE
Schurf S01
Schurf S02
Schurf S03
Schurf S04
Schurf S05
Schurf 025
2656/1
2653
2660
2661
2670
2671
2736/1
2736/2
2747
2821
2822
2823
2824
2825
2826
2827
2828
2829
L590
RQ1>
<RQ1|RQ2>
<RQ2
<RQ4
RQ4>
<RQ6
<RQ7
Start Bauabschnitt RQ4>
0+020 bis 0+257 Asphaltierung Radweg 401m²
0+310 bis 1+812 Schraffur Asphalt 5823m²
Asphaltbereich erweitern A: 166m²
Entleerungs-schacht 1 D: 326.8 Entl: 323.85
DN100/Polyvinylchlorid (PVC)
Hütte
L590 Asbach/Kälbertshausen
L590 Kälbertshausen/Hüffenhardt
Krümmer 2x45°
3x Krümmer 45°
0+019.15
0+019.86
0+000.00
B3/22
Lehm-riegel
Arbeitsstreifen
24.80
24.25
3.20
2.75
2.25
23.75
1m
13.50
0+035.55
0+052.41
0+070.05
0+117.47
0+131.35
0+161.41
0+198.12
0+235.77
0+256.97
0+301.97
0+320.54
0+333.81
0+344.87
0+347.67
0+369.52
0+385.70
0+428.00
0+445.70
0+470.37
0+480.96
0+512.68
0+553.48
0+559.06
0+562.36
0+568.32
0+590.57
0+594.52
0+611.81
0+621.43
0+650.85
0+652.58
0+684.87
0+704.14
0+722.80
0+753.11
0+755.61
0+761.81
0+20 -0+240 Grundstücksbreite Weg: ca 4m
0+300-0+900 Grundstücksbreite Weg: ca 4m
bestehende Anschlussleitungen ON Kälbertshausen provisorisch umlegen
Ziel-grube
Start-grube
Querung K3941 in Bohrpressverfahren
-1x Mantelrohr DN600 St l~50m
-1x Mantelrohr DN500 St l~45m
-1x Mantelrohr DN700 St l~45m
Vergrämungsmaßnahmen Eidechsen
Bauzeitenbeschränkung Anfang Oktober bis Ende Februar
Verkehrs-schild
Mittelspannungsfreileitung
Gar
← vom WW Mitte DN400
↔ Zulauf von HB Hüffenhardt DN300/(Redundanz Ring Mitte)
→ Förderleitung Ring Mitte DN500
← Entleerungsleitung DN150 (RQ6) ~100m 0,5%
gepl. Einleitung in Straßengraben S:323.35
Haasacker
M 1:500

Bereich Lebensgefahr !

(Höhenbegrenzung für Baumaschinen, rechtlich Verpflichtend)

◐ max. Arbeitshöhe 3,0m ü. GOK.

◐ max. Arbeitshöhe 5,0m ü. GOK.

◐ max. Arbeitshöhe 9,0m ü. GOK.

- Ausschl. Geräte mit Höhenbegrenzung sind zulässig.
- Eisabwurf bei entsprechender Witterung möglich. UVV beachten.
- Im Bereich der Höchstspannungsfreileitung müssen Werkzeug, Baufahrzeuge, Arbeitsmaterial etc. ausreichend geerdet sein (gefahr durch elektromagnetische Aufladung).
- Lagerung und Verarbeitung leicht brennbarer Stoffe im Schutzstreifen der Leitung im Bereich der Höchstspannungsleitung ist verboten

Legende

Planung

Trasse (offene Bauweise)
Trasse (geschlossene Bauweise)
Trasse Entleerungsleitung
▨ Arbeitsstreifen
Bauzeitenbegrenzung

Bestand

Wasserleitung
Fernmeldekabel

Mischwasserkanal
Regenwasserkanal, Bachverdolung
Schmutzwasserkanal

Hoch-, Mittelspannungskabel (-freileitung)
Niederspanngskabel (-freileitung)
Beleuchtungskabel
Telefonkabel (-freileitung)

Gasleitung

Schutzgebiete

Grundlage: Räumliches Informations- und Planungssystem „RIPS" der LUBW

🟥 Offenlandbiotopkartierung nach §32 NatSchG und LWaldG
🟩 Waldbiotopkartierung nach §32 NatSchG und LWaldG

	e			
	d			
	c			
	b			
07.10.2026	a	DM	DF	Gasleitung Stadtwerke entfällt
Datum	Index	Gez.	Ges.	Änderungen / Ergänzungen
11.11.2025	0	DM	DF	

Auftraggeber: Zweckverband Wasserversorgungsgruppe Mühlbach
Hinter dem Schloß 10
74906 Bad Rappenau

Projekt: Förderleitungen Hüffenhardt - HB Zental
Bereich: Hüffenhardt – HB Zentral

FRITZ

AUSFÜHRUNGSPLANUNG

Lageplan 1

Auftrags-Nr.	Plan-Nr.	Maßstab	gez./ges./Datum
74906 58401	WV_AP_LP1a	1:500	DM/DF/11.11.2025

DIESER PLAN DARF NUR MIT ZUSTIMMUNG UND NENNUNG DES PLANVERFASSERS VERWENDET WERDEN !

Fritz Planung GmbH
Am Schönblick 1 - 72574 Bad Urach
Tel. 07125/15 00 0 - Fax 07125/15 00 50
E-Mail - service@fritz-planung.de