


Regelquerschnitt 12

Entwässerungsleitungen

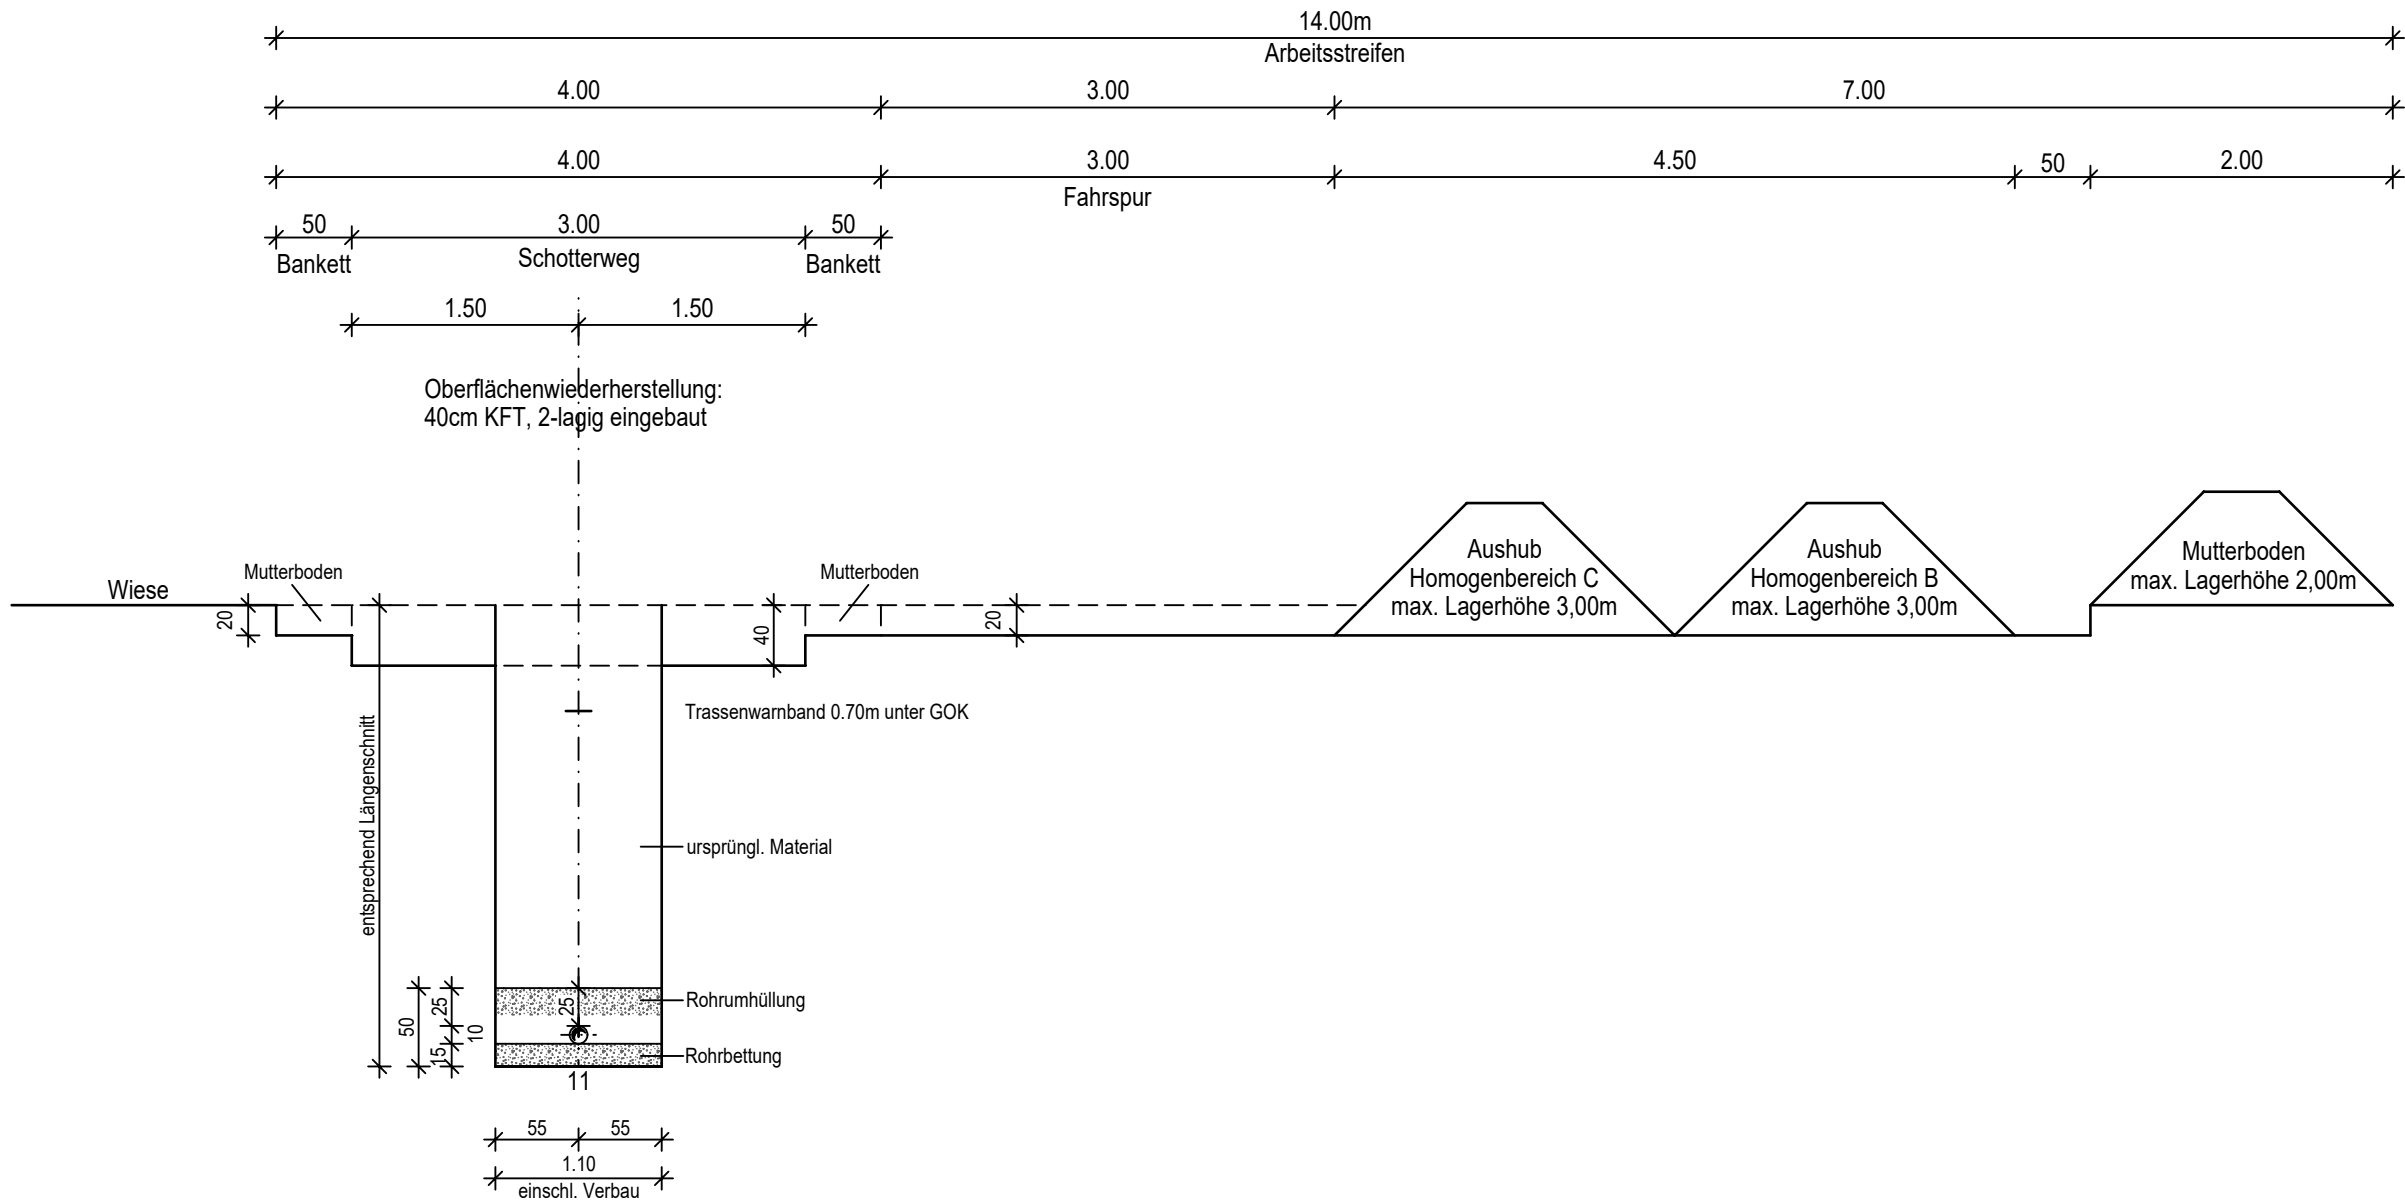

- Legende:
- 1.) Fernmeldekabel in Kabelschutzhrohr DN100
 - 2.) Kabelschutzhrohr PEHD DA50, innen gerieft
 - 3.) Gasleitung St FZM-U DN300
 - 4.) Speedpipe 4 x 20 x 2,5
 - 5.) Fernmeldekabel A-2YF(L)2Y (20 x 2 x 0,8), AD 19,5mm in Kabelschutzhrohr PEHD DA50
 - 6.) Wasserleitung DN400 GGG ZMU vom WW Mitte zum HB Zentral
 - 7.) Wasserleitung DN300 GGG ZMU vom HB Hüffenhardt zum HB Zentral
 - 8.) Wasserleitung DN500 GGG ZMU vom HB Zentral zum ON Hüffenhardt
 - 9.) Wasserleitung DN150 GGG ZMU vom HB Zentral zum ON Kälbertshausen
 - 10.) Wasserleitung DN150 GGG ZMU vom HB Zentral zum ON Kälbertshausen
 - 11.) Entwässerungsleitung PP DN/OD 160
 - 12.) Entwässerungsleitung PP DN/OD 315
 - 13.) Wasserleitung DN150 GGG ZNAL vom HB Zentral zum ON Kälbertshausen
 - 14.) Wasserleitung DN150 GGG ZNAL vom HB Zentral zum ON Kälbertshausen
 - 15.) Stromkabel OD46mm
 - 16.) Wasserleitung DN200 GGG ZNAL zum ON Hüffenhardt

Alle Maße sind von der ausführenden Firma verantwortlich zu prüfen, Unstimmigkeiten sind mit der Bauleitung abzuklären!

Die fertigungstechnischen und bauphysikalisch bestimmenden Angaben zur Konstruktion und Funktion sind vom Unternehmer verantwortlich nachzuprüfen.

Alle tragenden und konstruktiven Bauteile müssen nach geprüfter statischer Berechnung hergestellt werden.

Abmessungen und Aussparungen sind mit den Angaben der Schal. - und Bewehrungspläne zu vergleichen. Unstimmigkeiten sind der Bauleitung mitzuteilen.

Der Entwurf ist geistiges Eigentum des Planers und urheberrechtlich geschützt. Vervielfältigungen und Weitergabe an Dritte erfolgt nur mit ausdrücklicher Genehmigung des Planverfassers. Bei Mißbrauch bleiben rechtliche Schritte vorbehalten.

	e			
	d			
	c			
	b			
	a			
Datum	Index	Gez.	Ges.	Änderungen / Ergänzungen
-	0	-	-	

Auftraggeber: Zweckverband Wasserversorgungsgruppe Mühlbach
Hinter dem Schloss 10
74906 Bad Rappenau

Projekt: Förderleitungen Hüffenhardt - HB Zentral
Bereich: Hüffenhardt - HB Zentral

AUSFÜHRUNGSPLANUNG

Regelquerschnitt 12:

Baufeld im Schotterweg mit seidl. Lagerung

Auftrags-Nr.	Plan-Nr.	Plot-Nr.	Maßstab	gez./ges./Datum
74906 58401	WV_AP_RQ12	2311	1:50	GB/DF 06.11.2025

DIESER PLAN DARF NUR MIT ZUSTIMMUNG UND NENNUNG DES PLANVERFASSERS VERWENDET WERDEN !



Fritz Planung GmbH
Am Schönblick 1 - 72574 Bad Urach
Tel. 07125/15 00 0 - Fax 07125/15 00 50
E-Mail - service@fritz-planung.de