


## Regelquerschnitt 4

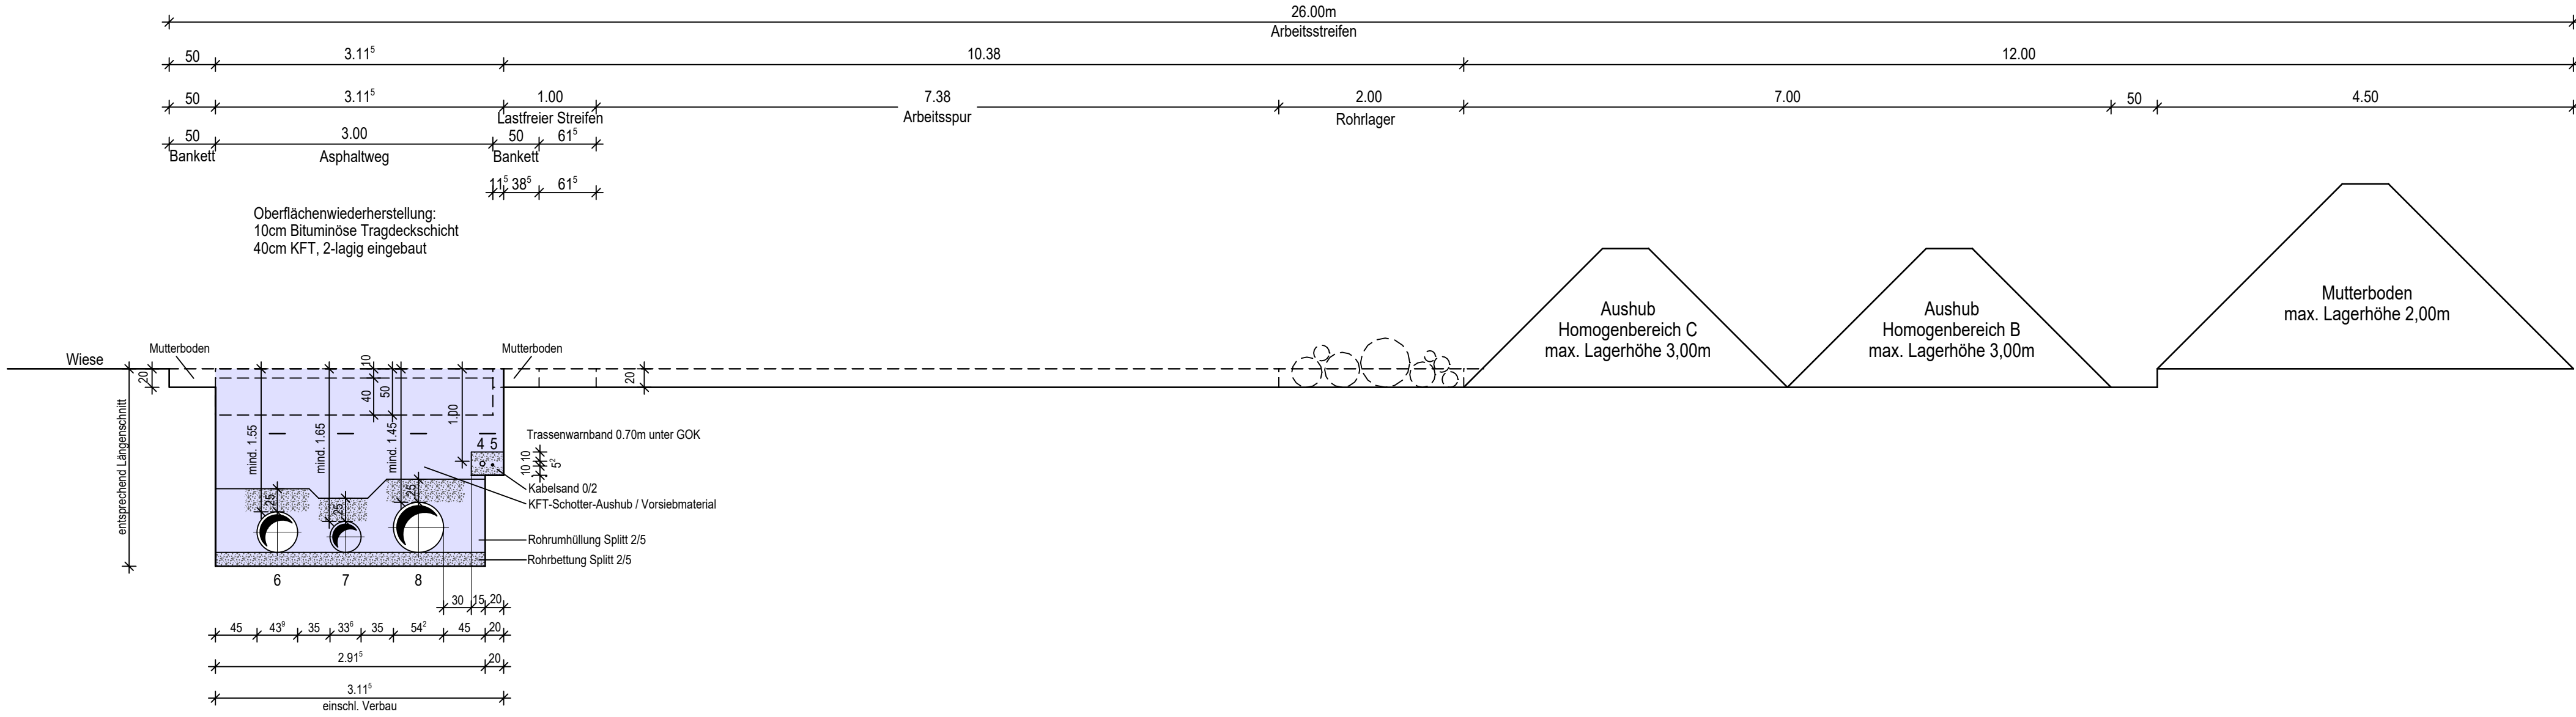

Rohrumhüllung Splitt 2/5: 1,679m  
Rohrbettung Splitt 2/5: 0,438m<sup>2</sup>  
Kabelsand 0/2: 0,088m<sup>2</sup>

Legende:

- 1.) Fernmeldekabel in Kabelschutzrohr DN100
- 2.) Kabelschutzrohr PEHD DA50, innen gerieft
- 3.) Gasleitung St FZM-U DN300
- 4.) Speedpipe 4 x 20 x 2,5
- 5.) Fernmeldekabel A-2YF(L)2Y (20 x 2 x 0,8), AD 19,5mm in Kabelschutzrohr PEHD DA50
- 6.) Wasserleitung DN400 GGG ZMU vom VW Mitte zum HB Zentral
- 7.) Wasserleitung DN300 GGG ZMU vom HB Hüffenhardt zum HB Zentral
- 8.) Wasserleitung DN500 GGG ZMU vom HB Zentral zum ON Hüffenhardt
- 9.) Wasserleitung DN150 GGG ZMU vom HB Zentral zum ON Kälbertshausen
- 10.) Wasserleitung DN150 GGG ZMU vom HB Zentral zum ON Kälbertshausen
- 11.) Entwässerungsleitung PP DN/OD 160
- 12.) Entwässerungsleitung PP DN/OD 315
- 13.) Wasserleitung DN150 GGG ZNAL vom HB Zentral zum ON Kälbertshausen
- 14.) Wasserleitung DN150 GGG ZNAL vom HB Zentral zum ON Kälbertshausen
- 15.) Stromkabel OD46mm
- 16.) Wasserleitung DN200 GGG ZNAL zum ON Hüffenhardt

## Kostenträger SW Mosbach

## Kostenträger ZV Mühlbachgruppe

Alle Maße sind von der ausführenden Firma verantwortlich zu prüfen,  
Unstimmigkeiten sind mit der Bauleitung abzuklären!

Die fertigungstechnischen und bauphysikalisch bestimmenden Angaben zur Konstruktion und Funktion sind vom Unternehmer verantwortlich nachzuprüfen.

Alle tragenden und konstruktiven Bauteile müssen nach geprüfter statischer Berechnung hergestellt werden.

Abmessungen und Aussparungen sind mit den Angaben der Schal. - und Bewehrungspläne zu vergleichen. Unstimmigkeiten sind der Bauleitung mitzuteilen.

Der Entwurf ist geistiges Eigentum des Planers und urheberrechtlich geschützt. Vervielfältigungen und Weitergabe an Dritte erfolgt nur mit ausdrücklicher Genehmigung des Planverfassers. Bei Mißbrauch bleiben rechtliche Schritte vorbehalten.

|       |       |      |      |                          |
|-------|-------|------|------|--------------------------|
|       | e     |      |      |                          |
|       | d     |      |      |                          |
|       | c     |      |      |                          |
|       | b     |      |      |                          |
|       | a     |      |      |                          |
| Datum | Index | Gez. | Ges. | Änderungen / Ergänzungen |
| -     | 0     | -    | -    |                          |

Auftraggeber: Zweckverband Wasserversorgungsgruppe Mühlbach  
Hinter dem Schloss 10  
74906 Bad Rappenau

Projekt: Förderleitungen Hüffenhardt - HB Zentra  
Bereich: Hüffenhardt - HB Zentral

## AUSFÜHRUNGSPLANUNG

Regelquerschnitt 4:  
Station km 1+105 bis km 1+814; km 2+300 bis km 2+390  
Baufeld im Asphaltweg mit seitlicher Lagerung

|              |           |          |         |                  |
|--------------|-----------|----------|---------|------------------|
| Auftrags-Nr. | Plan-Nr.  | Plot-Nr. | Maßstab | gez./ges./Datum  |
| 74906 58401  | WV AP R04 | 2303     | 1:50    | GB/DF 06.11.2025 |

DIESER PLAN DARF NUR MIT ZUSTIMMUNG UND NENNUNG DES PLANVERFASSERS VERWENDET WERDEN

FRITZ 

**Fritz Planung GmbH**  
Am Schönblick 1 - 72574 Bad Urach  
Tel. 07125/15 00 0 - Fax 07125/15 00 50  
E-Mail - [service@fritz-planung.de](mailto:service@fritz-planung.de)

## Projekte Wasserversorgung