




Schnitt A - A

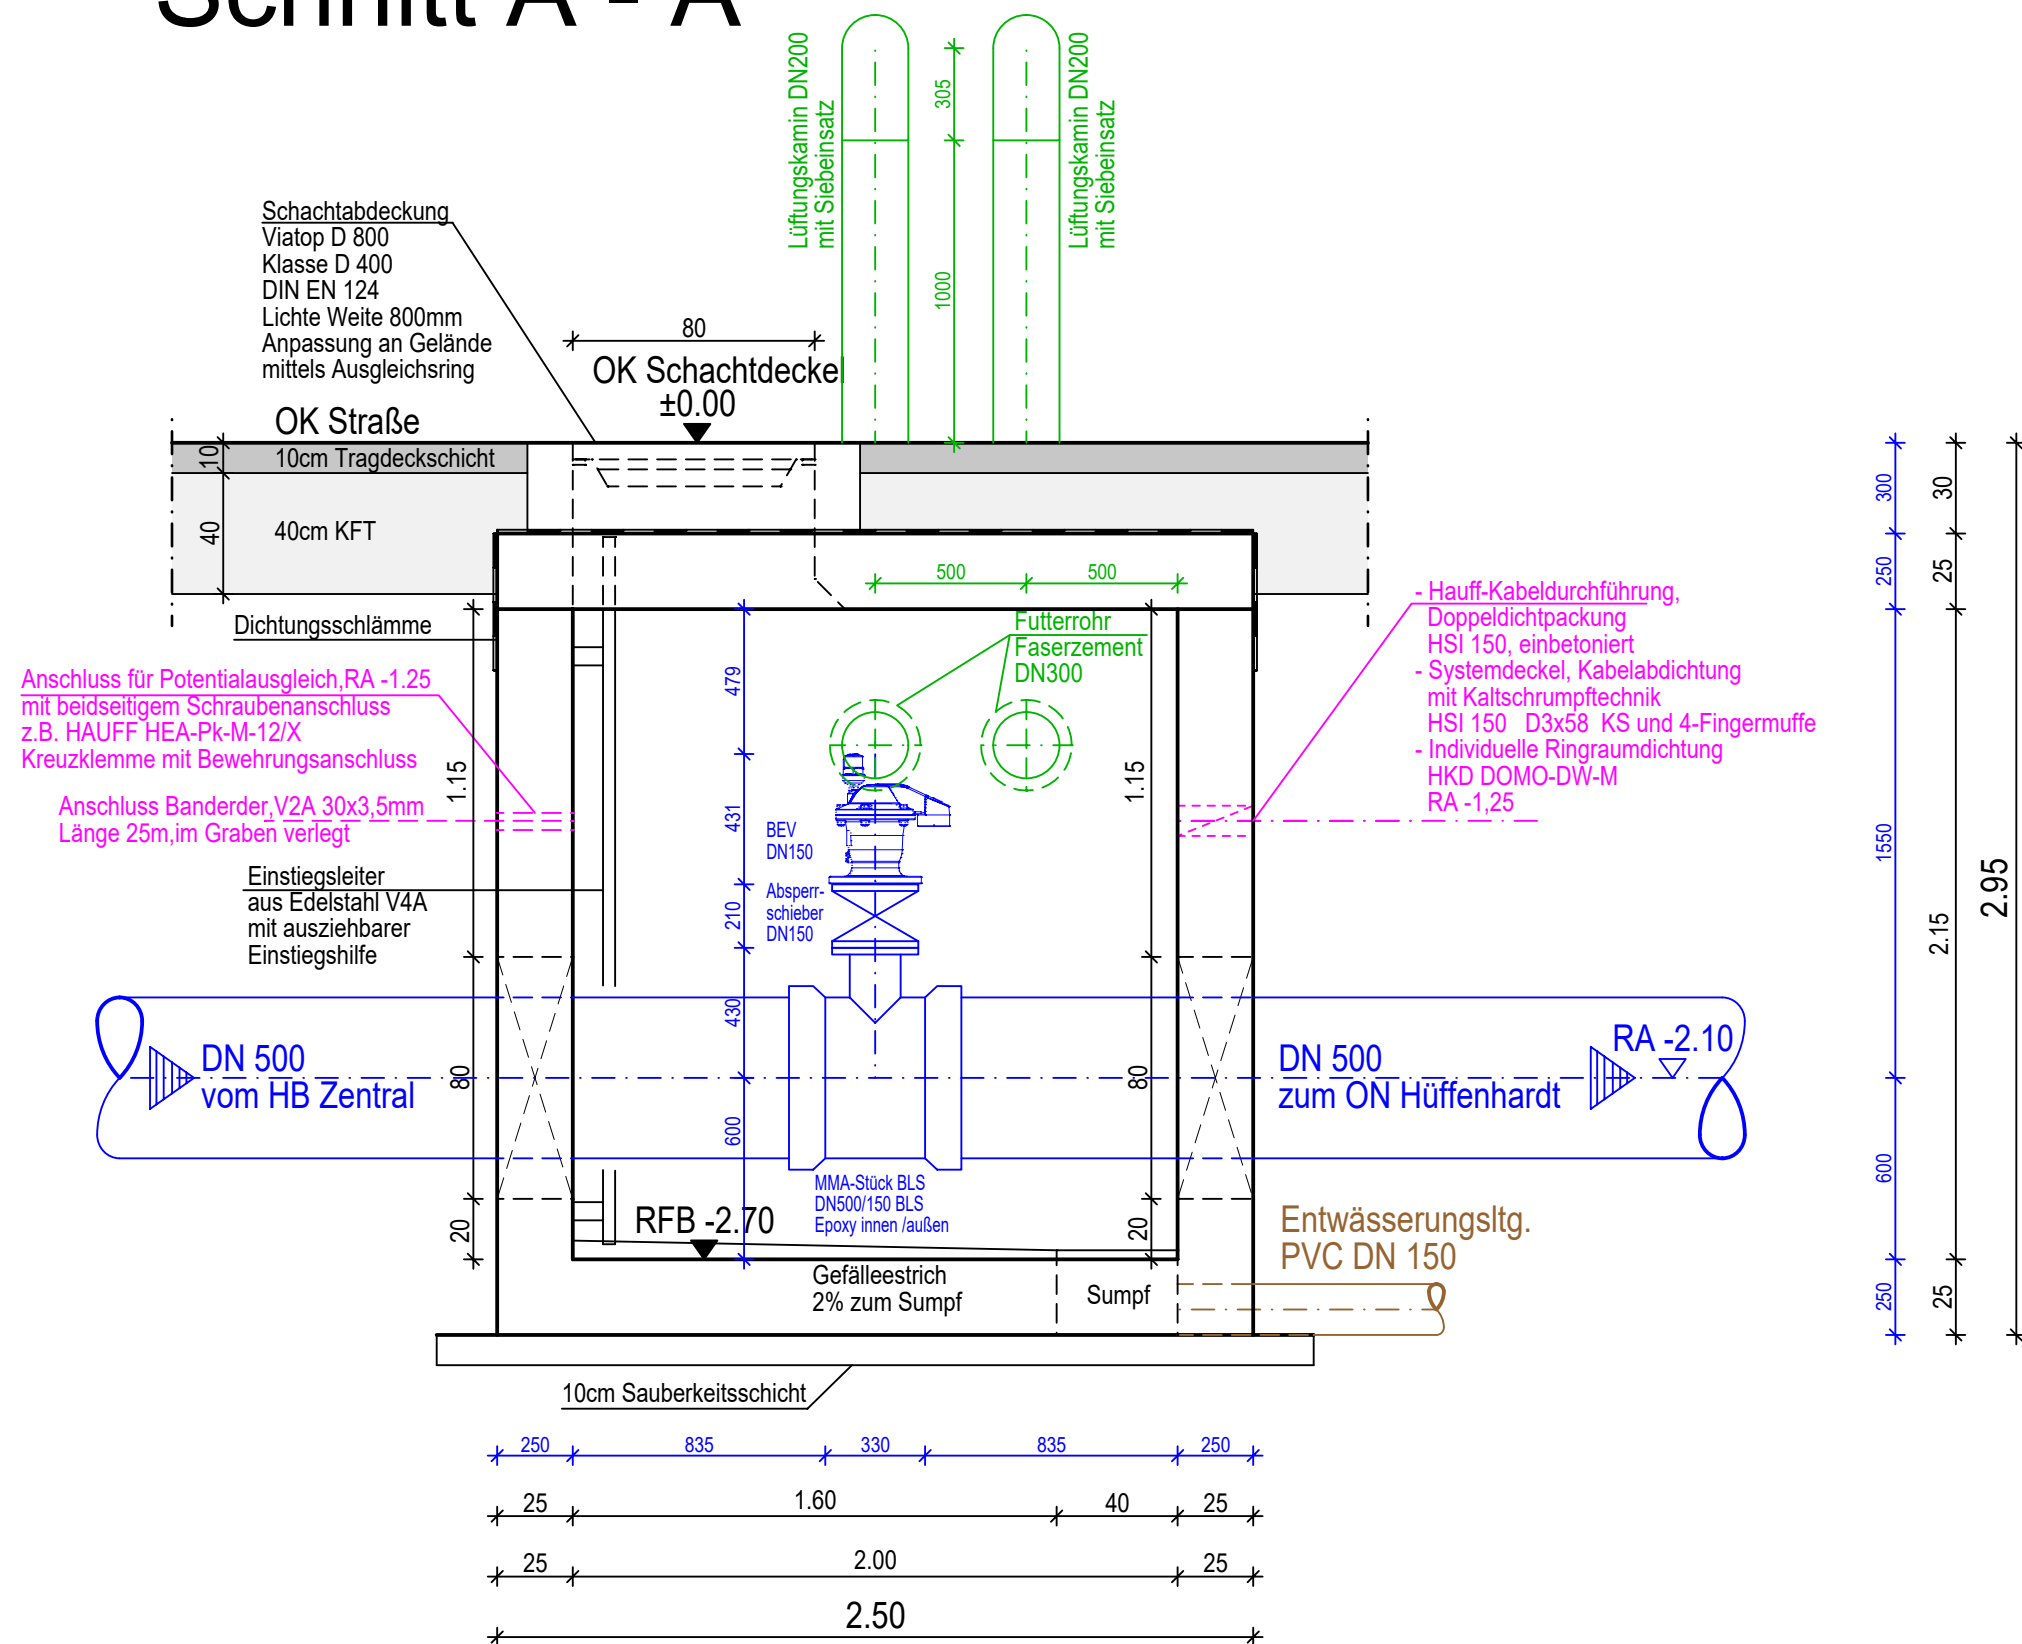

Schnitt B - B

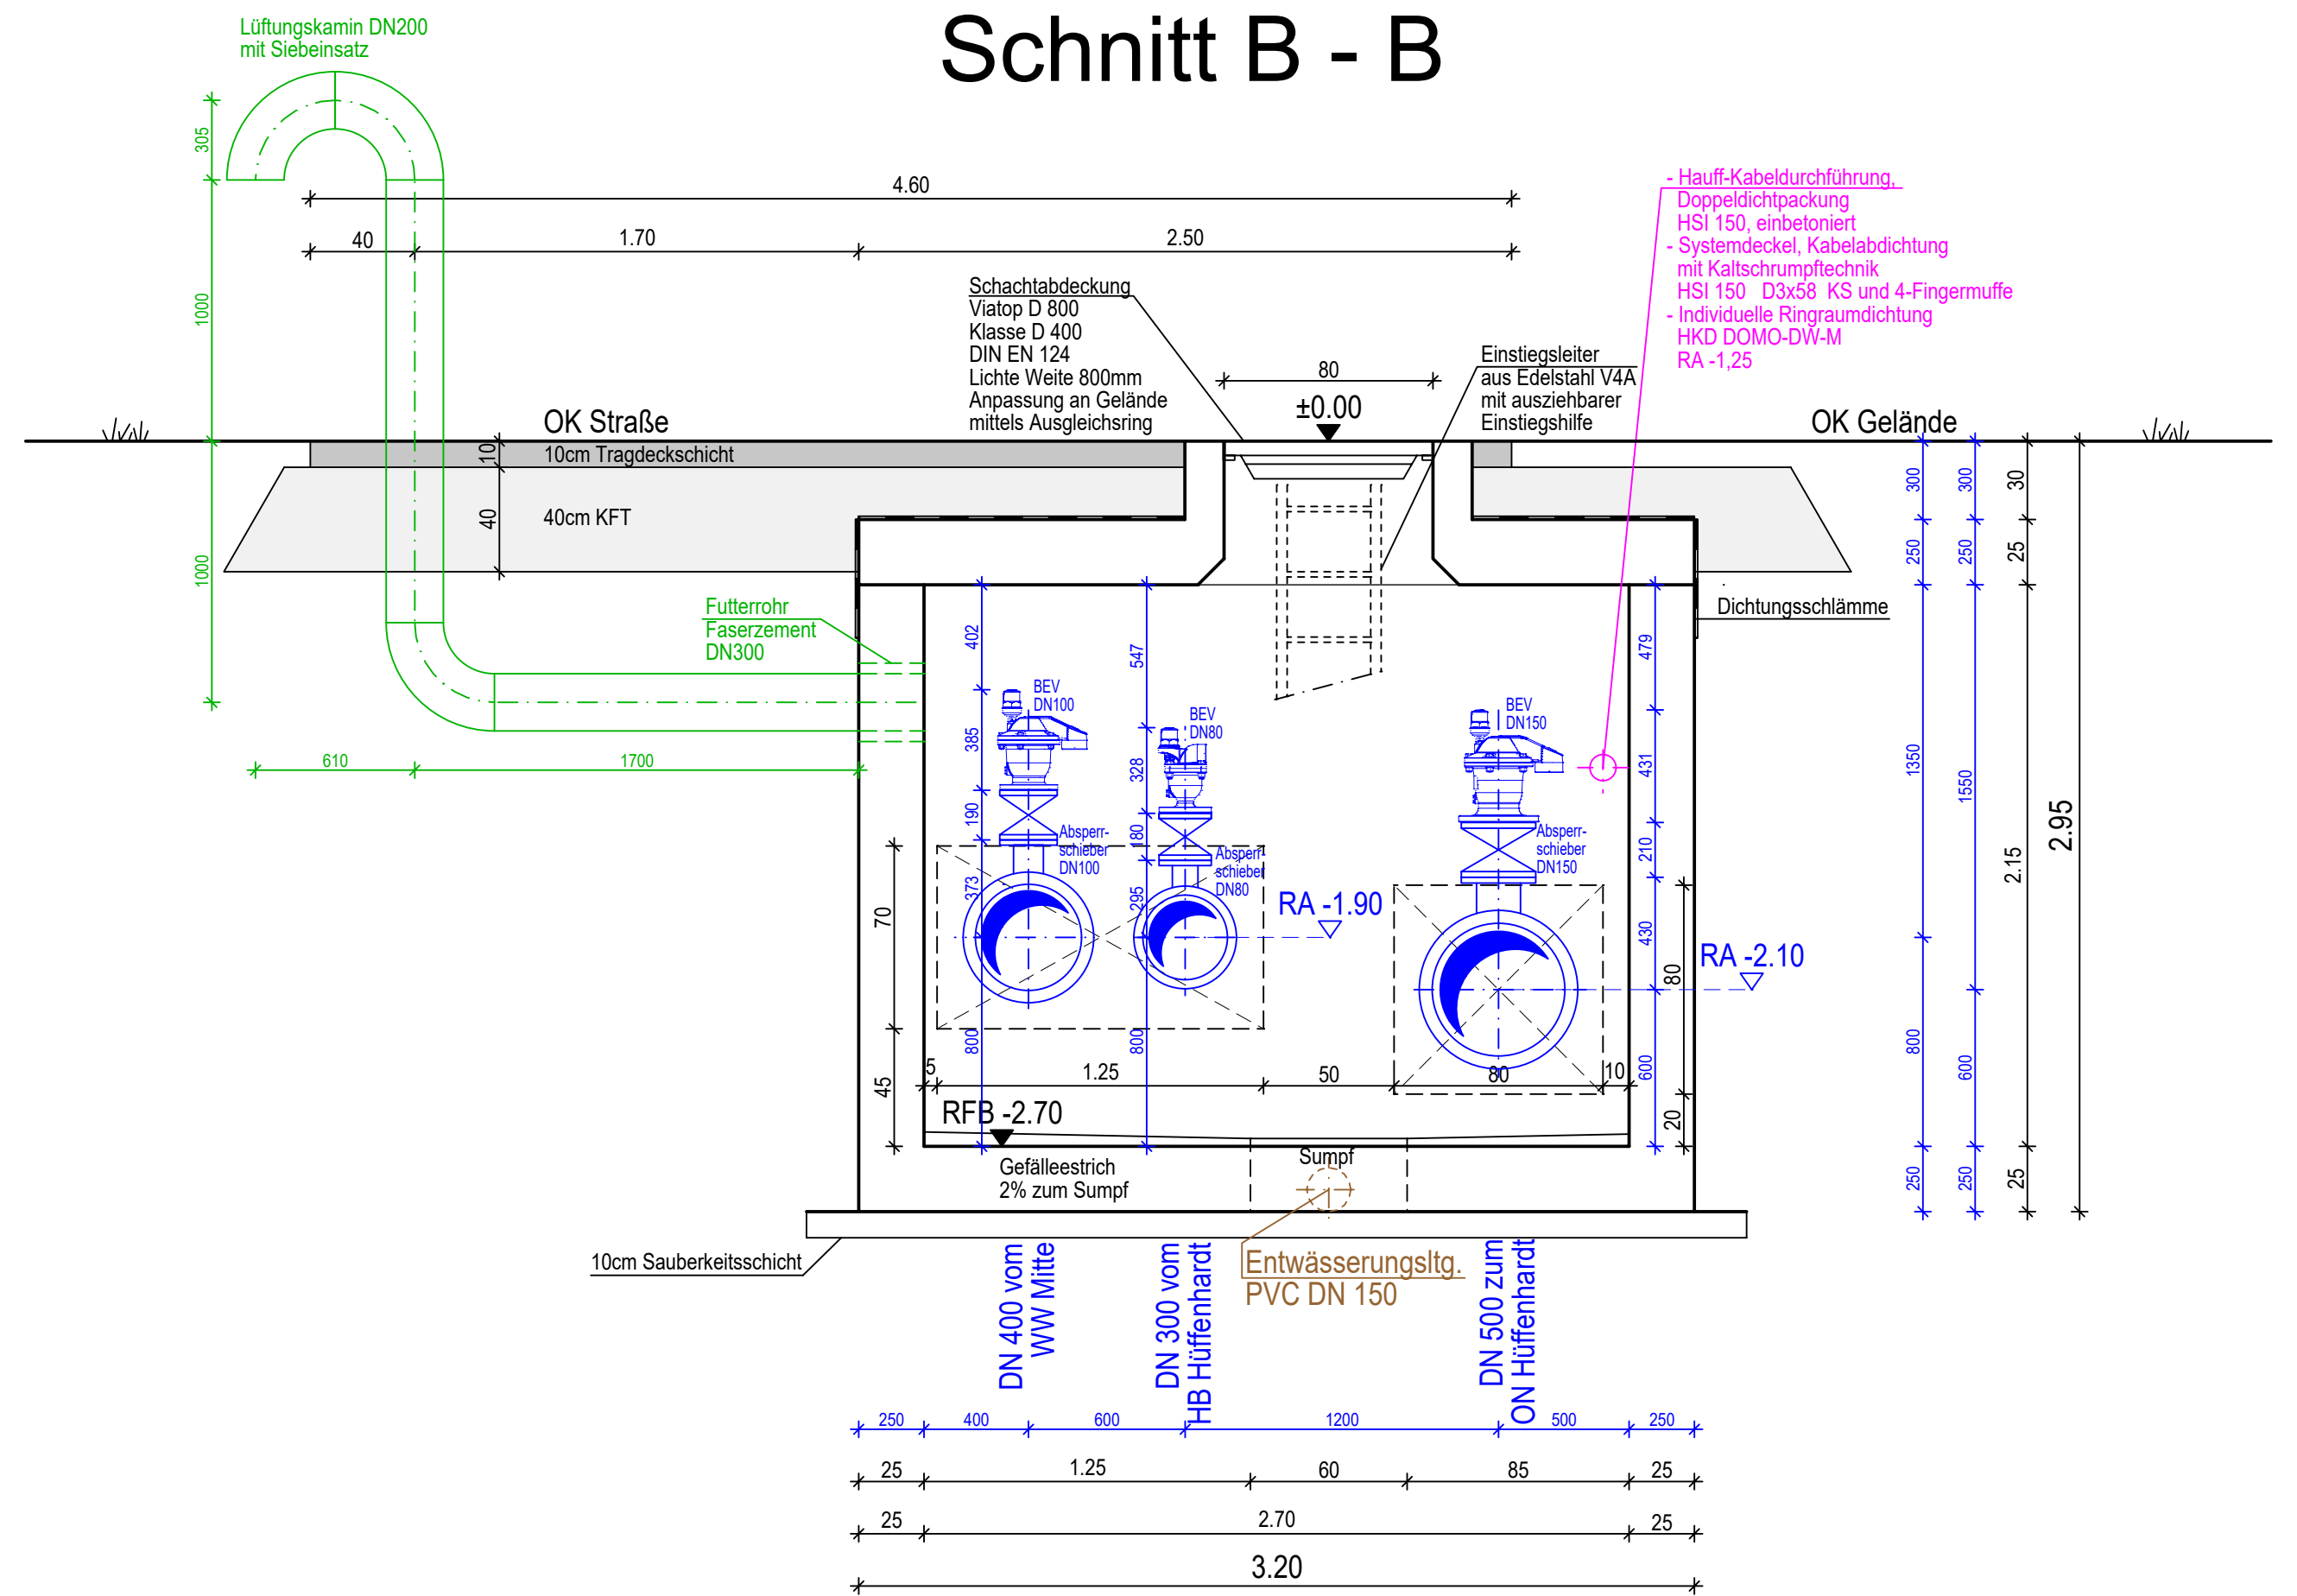

Grundriss

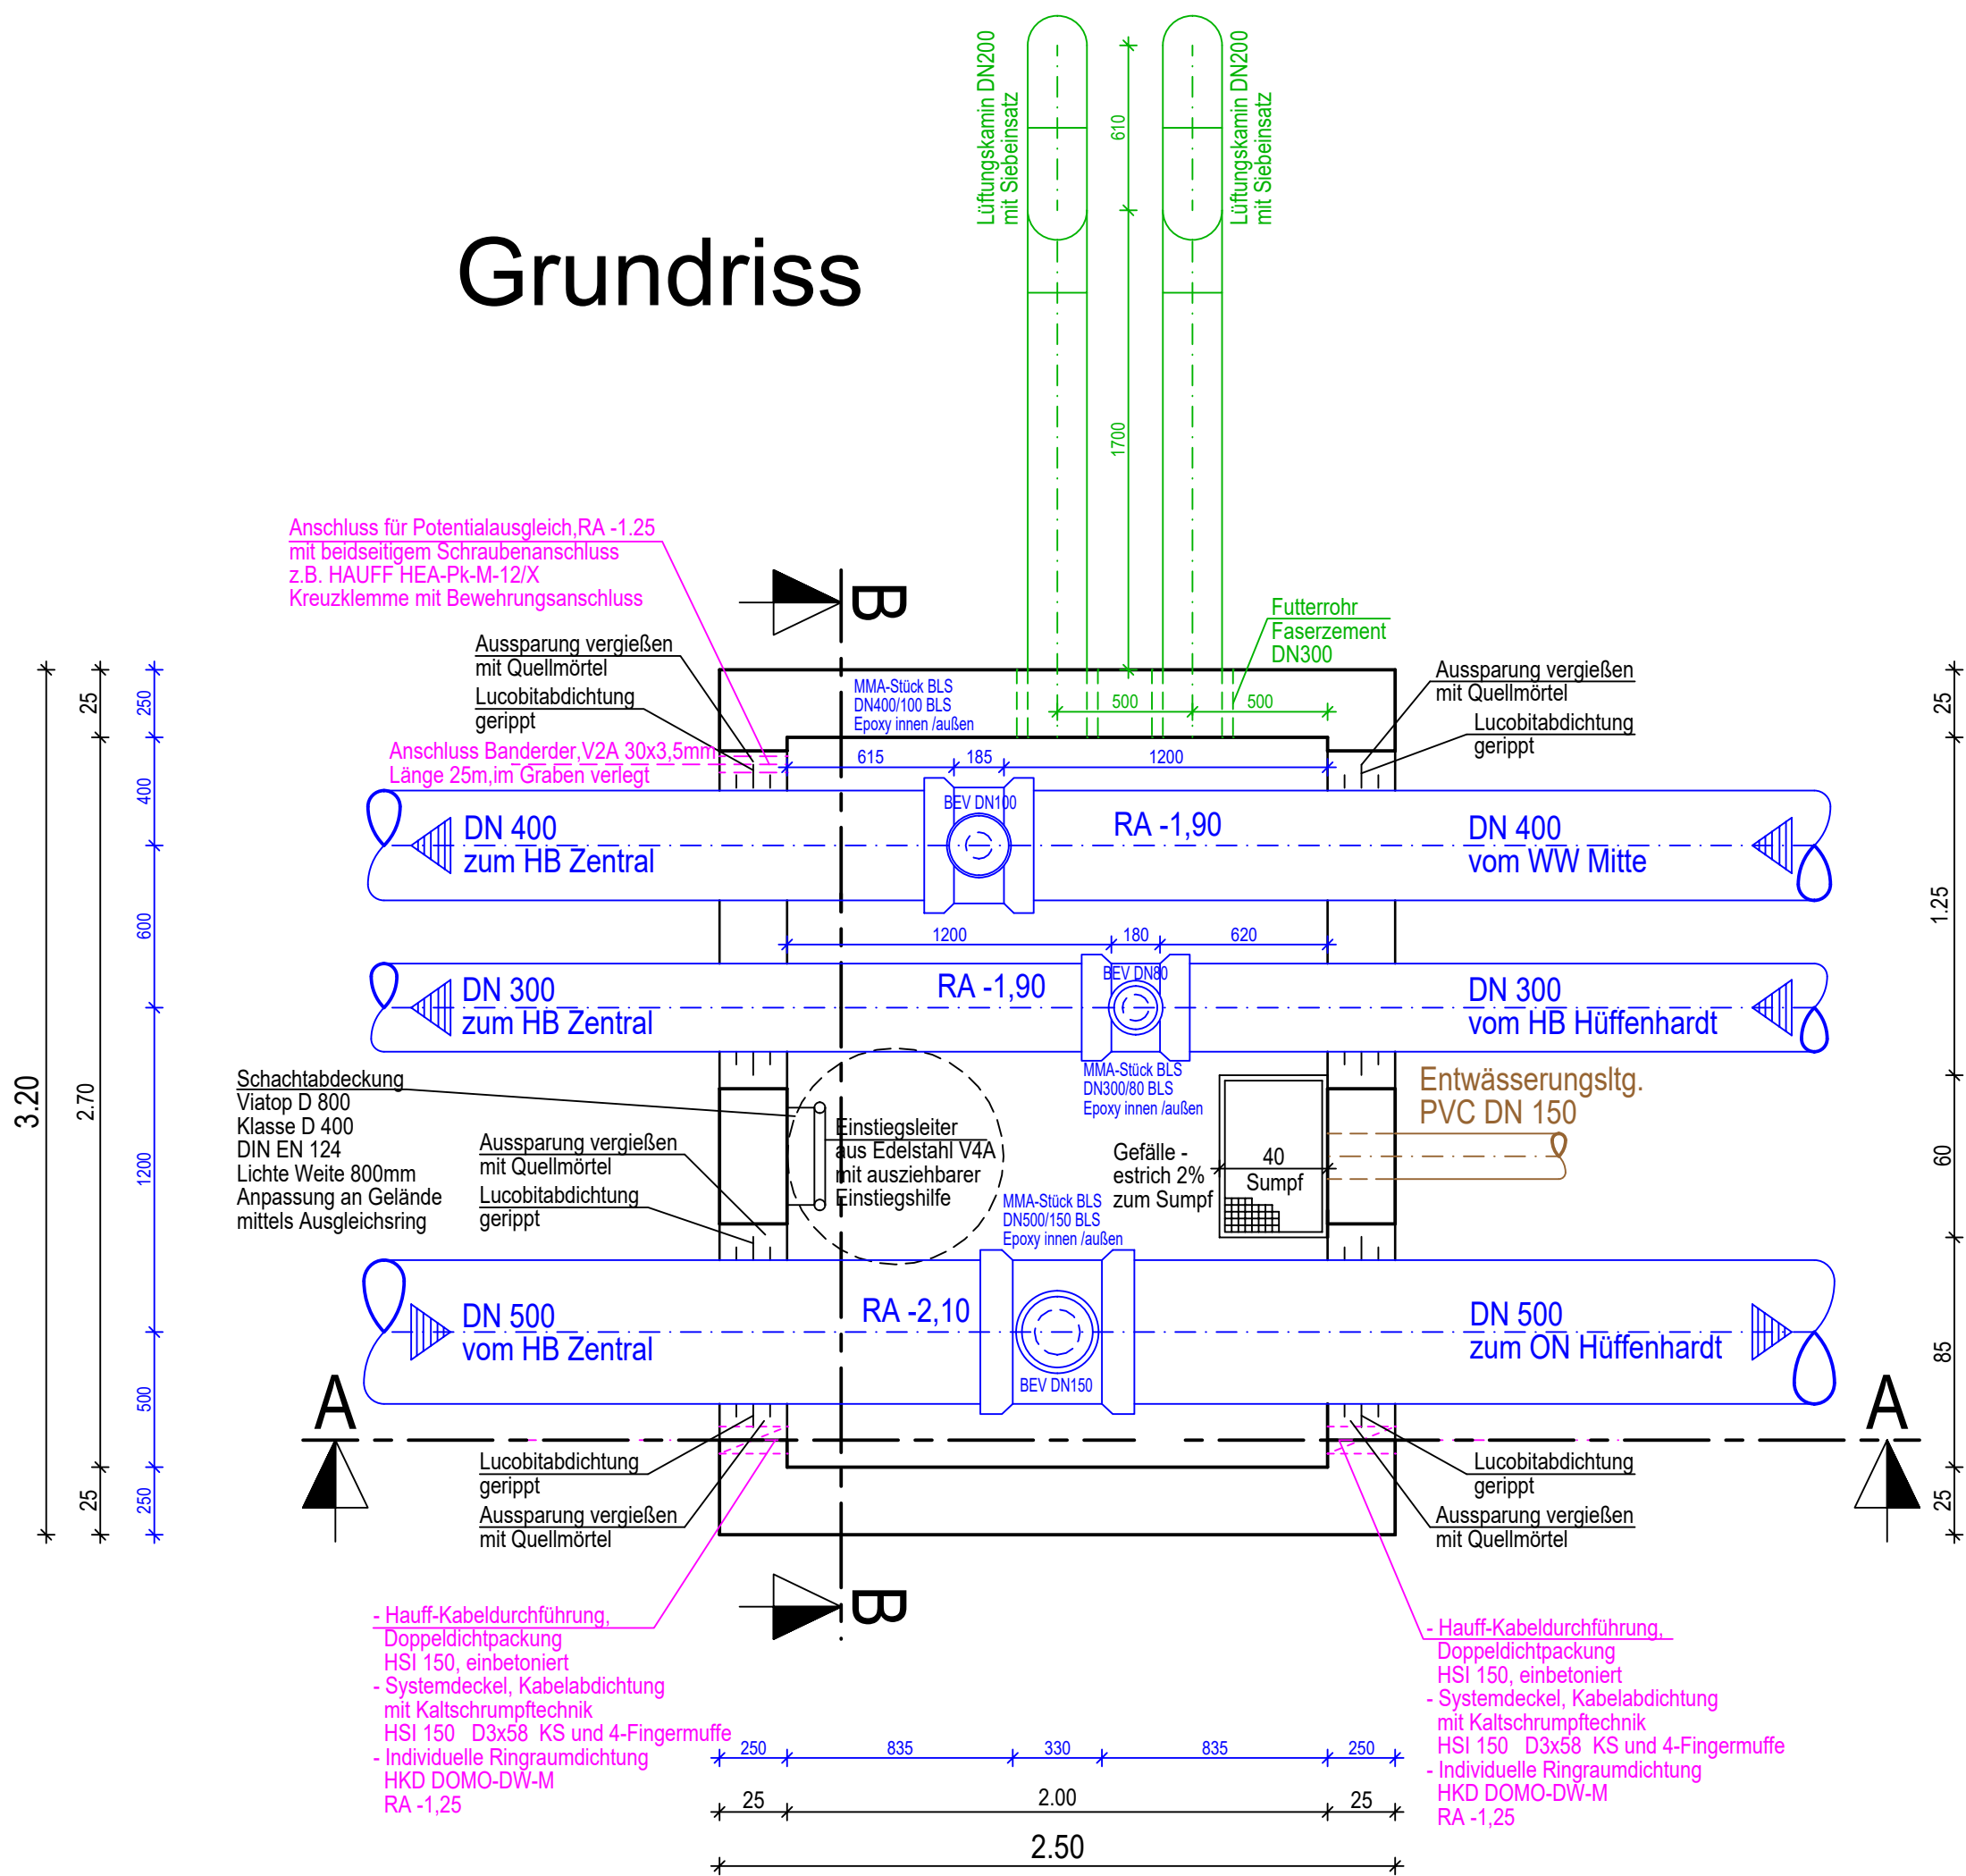

ELÜ 1 bei Station ca. 0+755

Legende

- | | |
|---|---------------|
| — | Planung |
| — | Installation |
| — | Elektro |
| — | Entwässerung |
| — | Lüftungskamin |

Alle Maße sind von der ausführenden Firma verantwortlich zu prüfen,
Unstimmigkeiten sind mit der Bauleitung abzuklären!

Die fertigungstechnischen und bauphysikalisch bestimmenden Angaben zur Konstruktion und Funktion sind vom Unternehmer verantwortlich nachzuprüfen.

Alle tragenden und konstruktiven Bauteile müssen nach geprüfter statischer Berechnung hergestellt werden.

Abmessungen und Aussparungen sind mit den Angaben der Schal. - und Bewehrungspläne zu vergleichen. Unstimmigkeiten sind der Bauleitung mitzuteilen.

Der Entwurf ist geistiges Eigentum des Planers und urheberrechtlich geschützt. Vervielfältigungen und Weitergabe an Dritte erfolgt nur mit ausdrücklicher Genehmigung des Planverfassers. Bei Mißbrauch bleiben rechtliche Schritte vorbehalten.

	e			
	d			
	c			
	b			
	a			
Datum	Index	Gez.	Ges.	Änderungen / Ergänzungen
-	0	-	-	

Auftraggeber:	Zweckverband Wasserversorgungsgruppe Mühlbach Hinter dem Schloss 10 74906 Bad Rappenau
Projekt:	Förderleitungen Höffenhardt - HB Zentral Bereich: Höffenhardt - HB Zentral

AUSFÜHRUNGSPLANUNG

Entlüftungsschacht ELÜ 1

Auftrags-Nr.	Plan-Nr.	Plot-Nr.	Maßstab	gez./ges./Datum
74906 58401	WV_AP_ELÜ1	2323	1:25	GB/DF 06.11.2025

DIESER PLAN DARF NUR MIT ZUSTIMMUNG UND NENNUNG DES PLANVERFASSERS VERWENDET WERDEN !

Fritz Planung GmbH
Am Schönblick 1 - 72574 Bad Urach
Tel. 07125/15 00 0 - Fax 07125/15 00 50
E-Mail - service@fritz-planung.de

Projekte Wasserversorgung