



Bodenplatte, untere + obere Lage, M 1:25

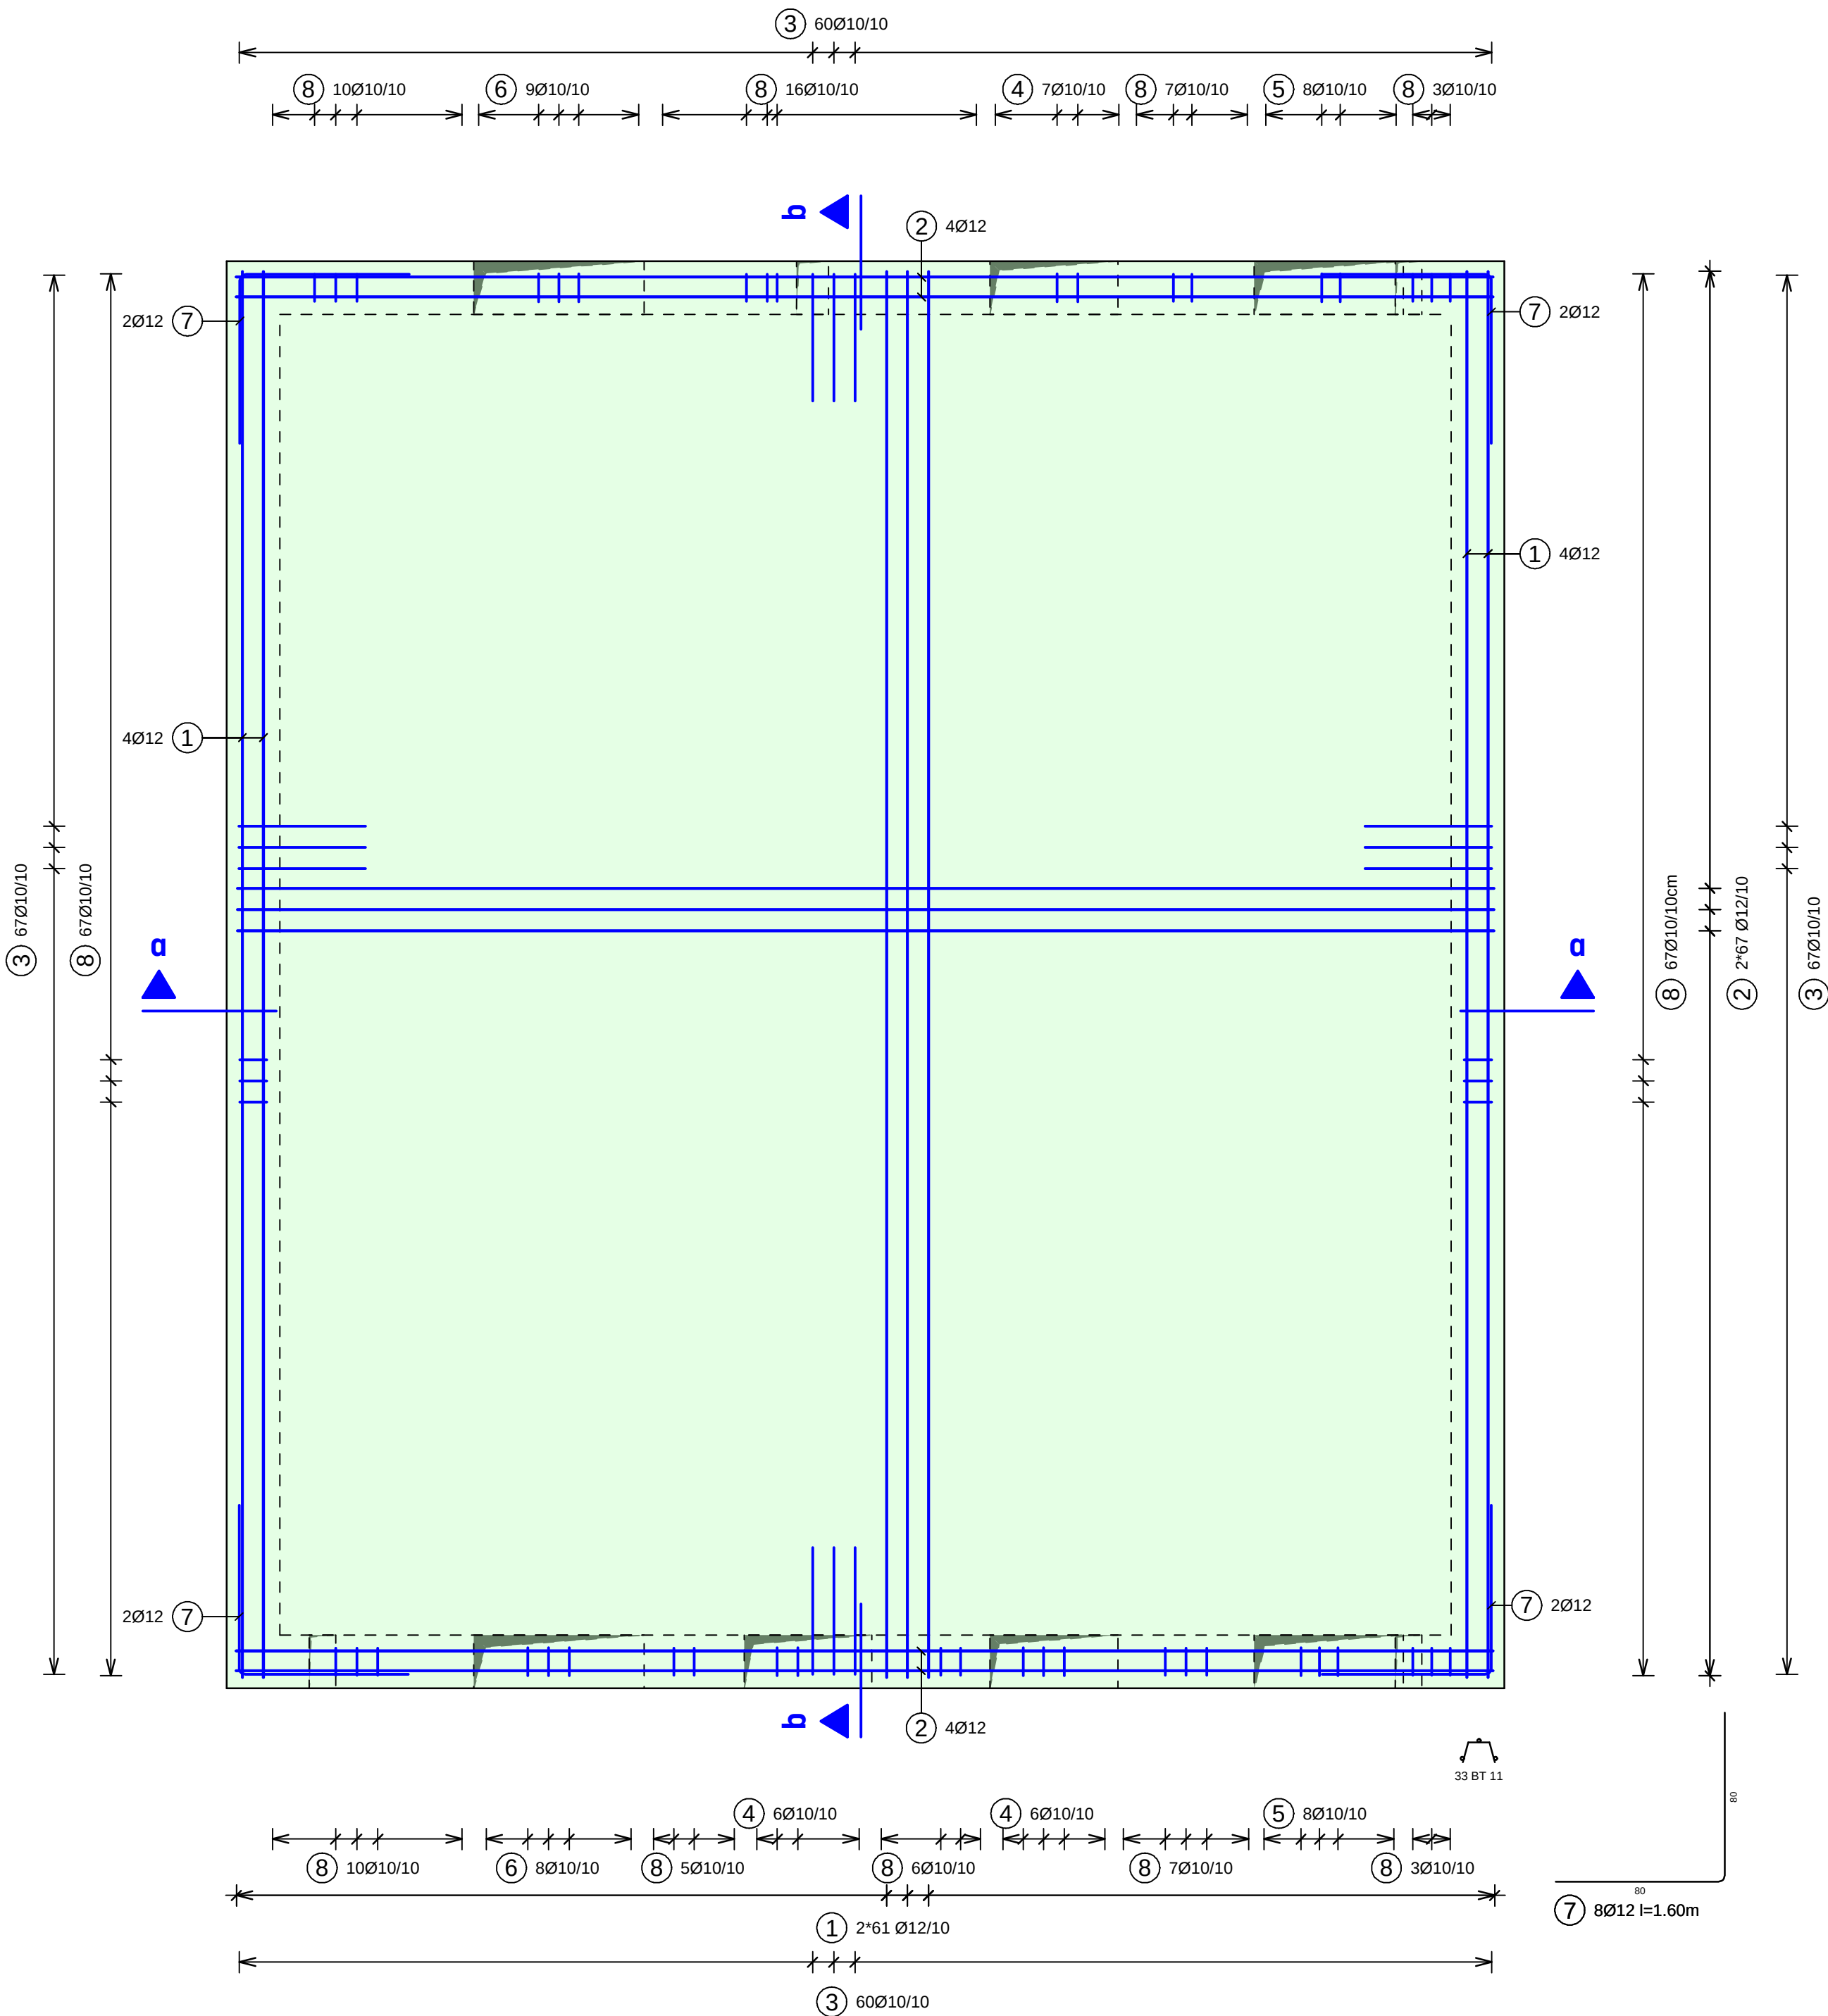


Schnitt b, M 1:25

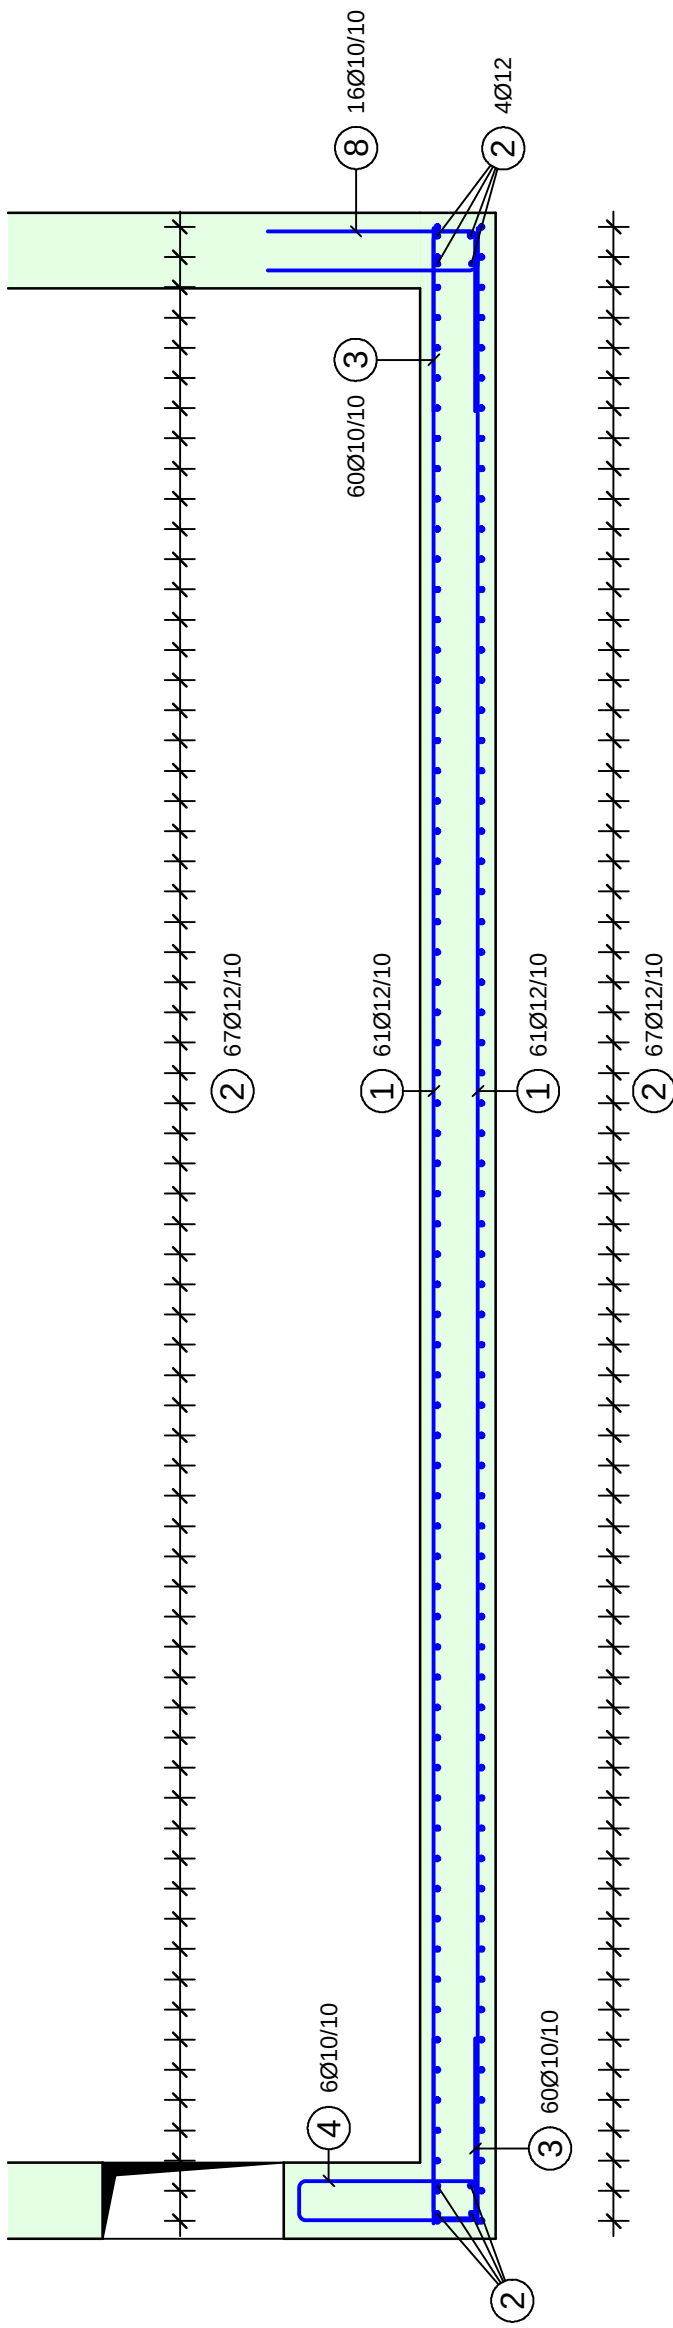

Stabstahlbiegeliste						Bewehrungsstahl: B500B	
Pos	Anz	Ø [mm]	Länge [m]	Total-Länge [m]	Gewicht [kg]	Außenmaße und Radien in m, cm Abbiegungen nach DIN EN 1992-1-1	
1	130	12	6.60	858.00	761.90	6.60	
2	142	12	5.90	837.80	743.97	5.90	
3	254	10	1.35	342.90	211.57	60 60	
4	19	10	1.74	33.06	20.40	60 60	
5	16	10	1.64	26.24	16.19	55 55	
6	17	10	1.54	26.18	16.15	50 50	

Stabstahlbiegeliste						Bewehrungsstahl: B500B	
Pos	Anz	Ø [mm]	Länge [m]	Total-Länge [m]	Gewicht [kg]	Außenmaße und Radien in m, cm Abbiegungen nach DIN EN 1992-1-1	
7	8	12	1.60	12.80	11.37	80 80	
8	201	10	1.54	309.54	190.99	70 70	
Gesamtgewicht [kg]					1972.53		

Abstandhalterliste		
Anz.	Bezeichner / Typ	Gewicht [kg]
33	BT 11	32.51
Gesamtgewicht [kg]		32.51

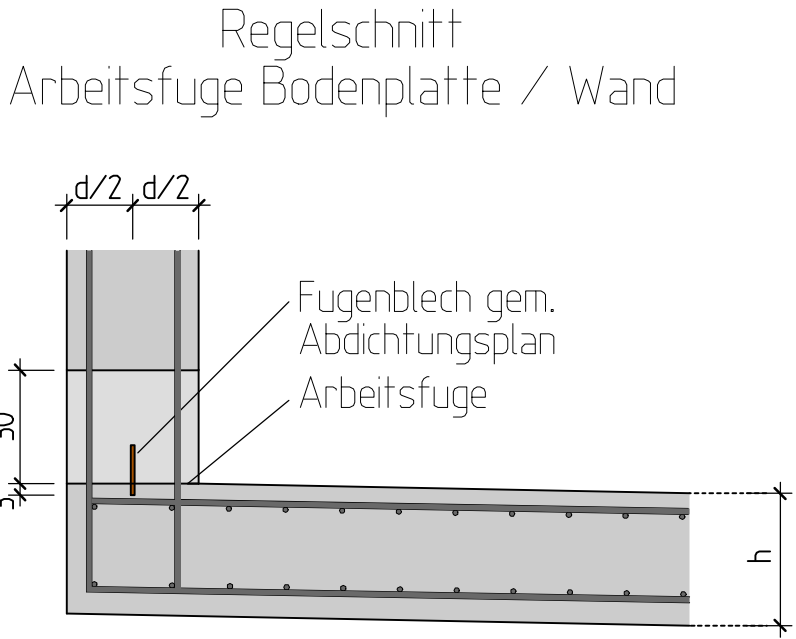


Bewehrung gegebenenfalls bauseits anpassen!
DBV-Merkblätter sind für Unterstützungen, Abstandshalter, Betondeckung sowie Rückbiegebewehrung zu beachten.
Die Ausschafffristen sowie die Nachbehandlungen nach DIN EN 13670 sind einzuhalten.
Zur Begrenzung der frühen Betonzugfestigkeit wurde ein Beton mit mittlerer Festigkeitsentwicklung [r<0,50] angenommen.
Alle Maße sind von der ausführenden Firma verantwortlich zu prüfen, Unstimmigkeiten sind mit der Bauleitung abzuklären!


Mindestwerte der Biegerollendurchmesser (D_{min})					
Bewehrungs- und Konstruktionsregeln nach DIN EN 1992-1-1, 8.3, Tabelle 8.1DE					
	Stabdurchmesser (mm)	Haken, Winkelhaken Schlaufen und Bügel (D1)			
	1	$\varnothing < 20 \text{ mm}$	4 $\varnothing$		
	2	$\varnothing \geq 20 \text{ mm}$	7 $\varnothing$		
	Betondeckung rechtwinklig zur Biegeebene		Aufbiegungen und andere Krümmungen von Stäben Rahmenecken (D2)		
	3	$> 100 \text{ mm}$ und $> 7\varnothing$	10 $\varnothing$		
Biege maße sind Außenmaße			4	$> 50 \text{ mm}$ und $> 3\varnothing$	15 $\varnothing$
			5	$\leq 50 \text{ mm}$ oder $\leq 3\varnothing$	20 $\varnothing$

Materialien und Baustoffe							
Betonstahlstahl: B500B			Betonstahlmatten: B500A				
Betonfestigkeitsklasse, Expositionsklassen und Betondeckung (nach DIN EN 1992-1-1)							
Bauteil	Betonfestigkeitsklasse	Besondere Eigenschaften	Expositionsklasse		Betondeckung c _{nom} [mm]		
			unten / außen	oben / innen	unten/außen	oben/innen	seitlich
Sumpfb BP + Wände	C35/45	WU	XC4, WF	XC4, WF	40	40	40
Bodenplatte	C35/45	WU	XC4, WF	XC4, WF	40	40	40
Betonstahlstahl Nr.:			Mattenliste Nr.:				


Schnitt a, M 1:25

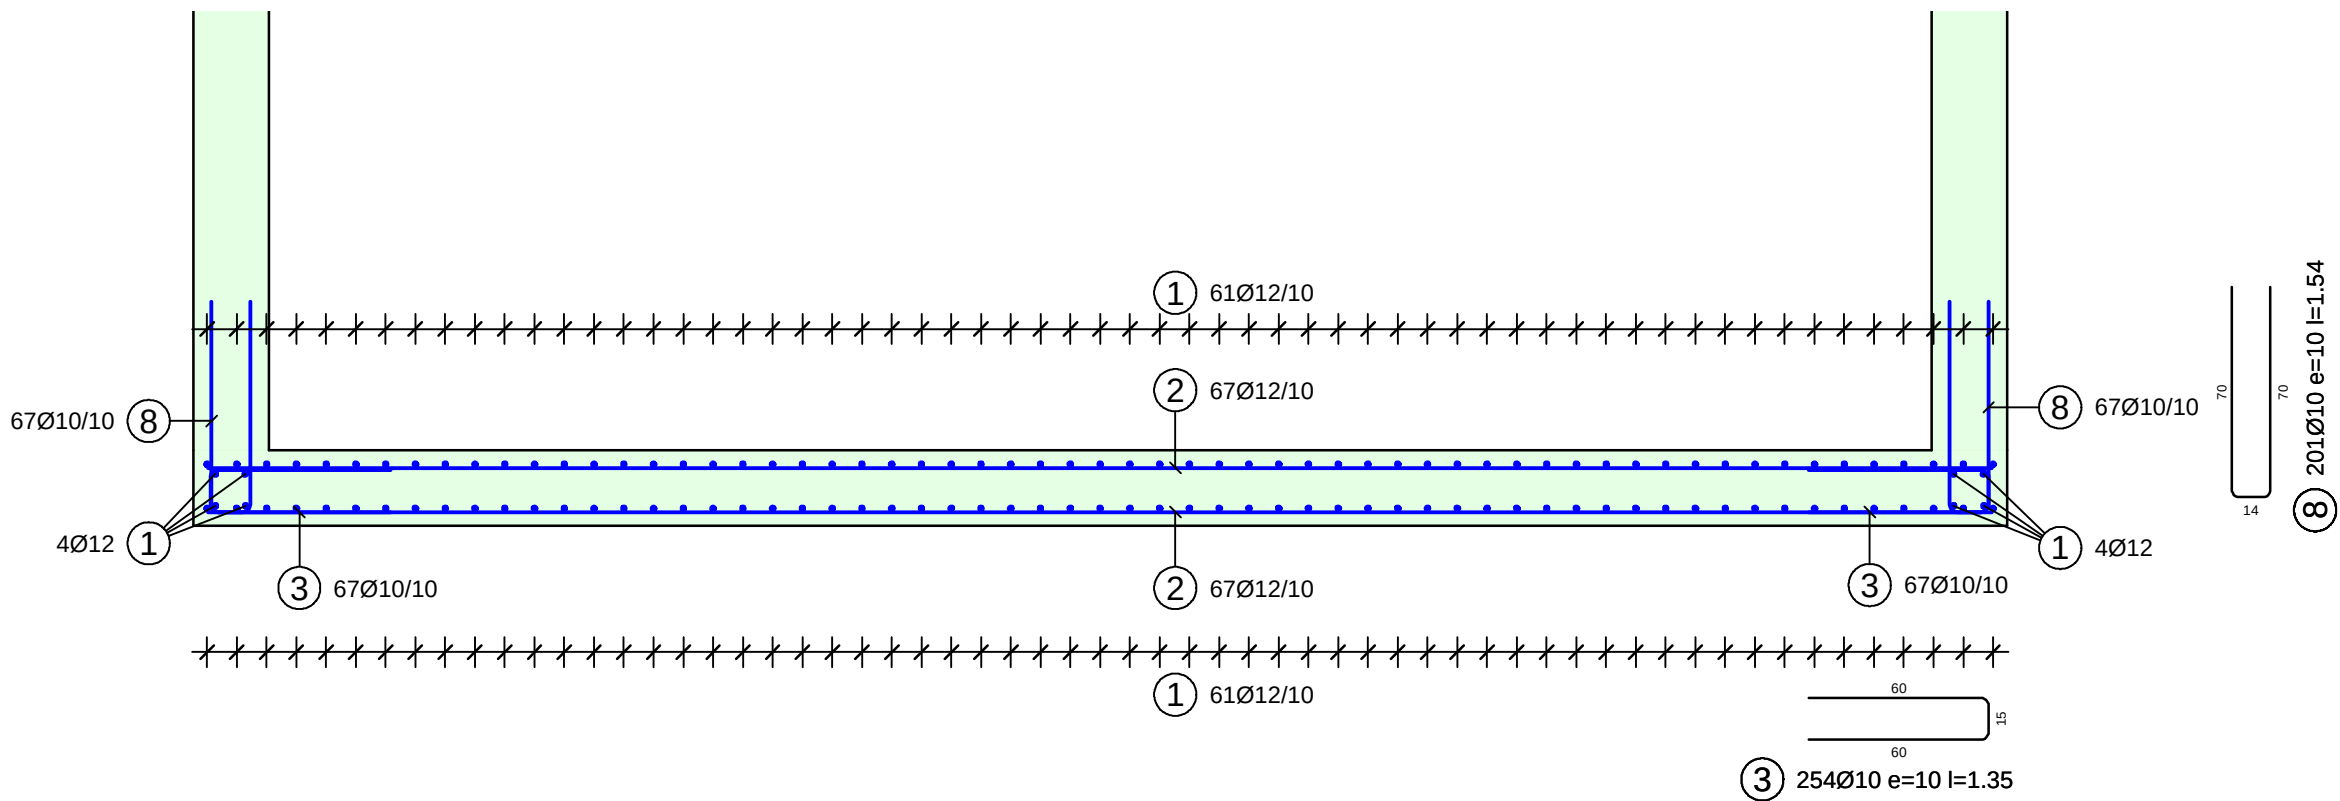

Anordnung der Bewehrungslagen

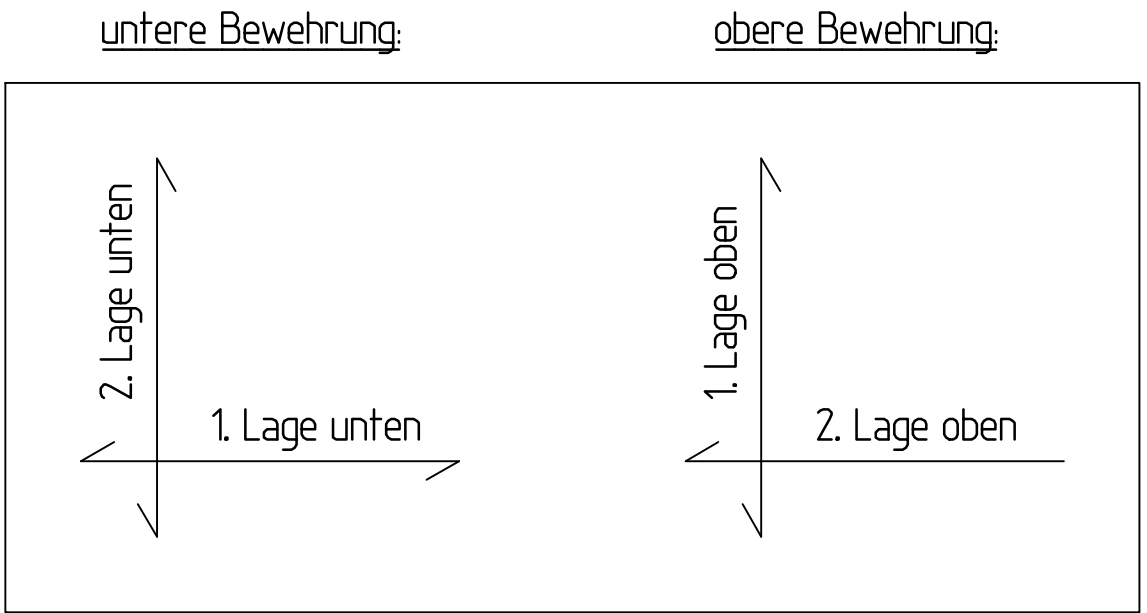

Regelanordnung Bewehrung Wände

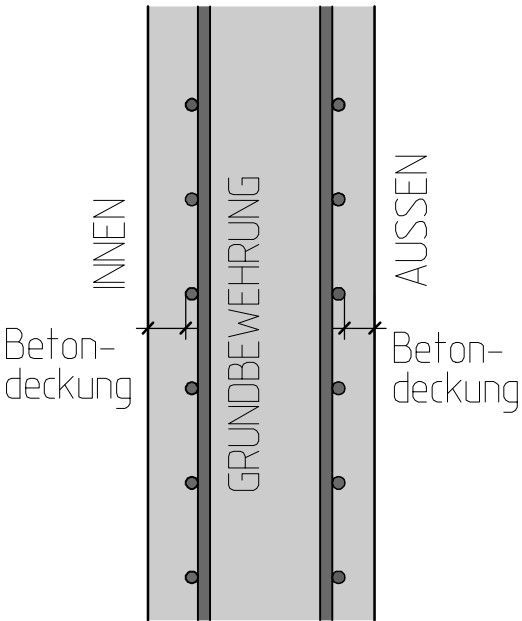

f				
e				
d				
c				
b				
a				
Datum	Index	gez.	ges.	Änderungen / Ergänzungen
0				
Bezugshöhe FFB EG: ± 0.00 = 302.12 m ü. NHN				
Auftraggeber: Zweckverband WV Mühlbach Hinter dem Schloss 10, 74906 Bad Rappenau				
Projekt: Schieberschacht Kälbterhäuser Str. 74928 Hüffenhardt				
AUSFÜHRUNGSPLANUNG BEWEHRUNGSPLAN				
Planinhalt: Bodenplatte + Sumpf				
Auftrags-Nr.	Plan-Nr.	Plot-Nr.	Maßstab	gez./ges./Datum
74906 58302	T_AP_B01	-	1:25 1:25	KE/KE/12.05.2026
Dieser Plan darf nur mit Zustimmung und Nennung des Planverfassers verwendet werden!				
Fritz Planung GmbH Am Schönblick 1 - 72574 Bad Urach Tel. 07125/15 000 - Fax 07125/15 0050 E-Mail - service@fritz-planung.de				